



Lykilmynd í mkv. 1:1000

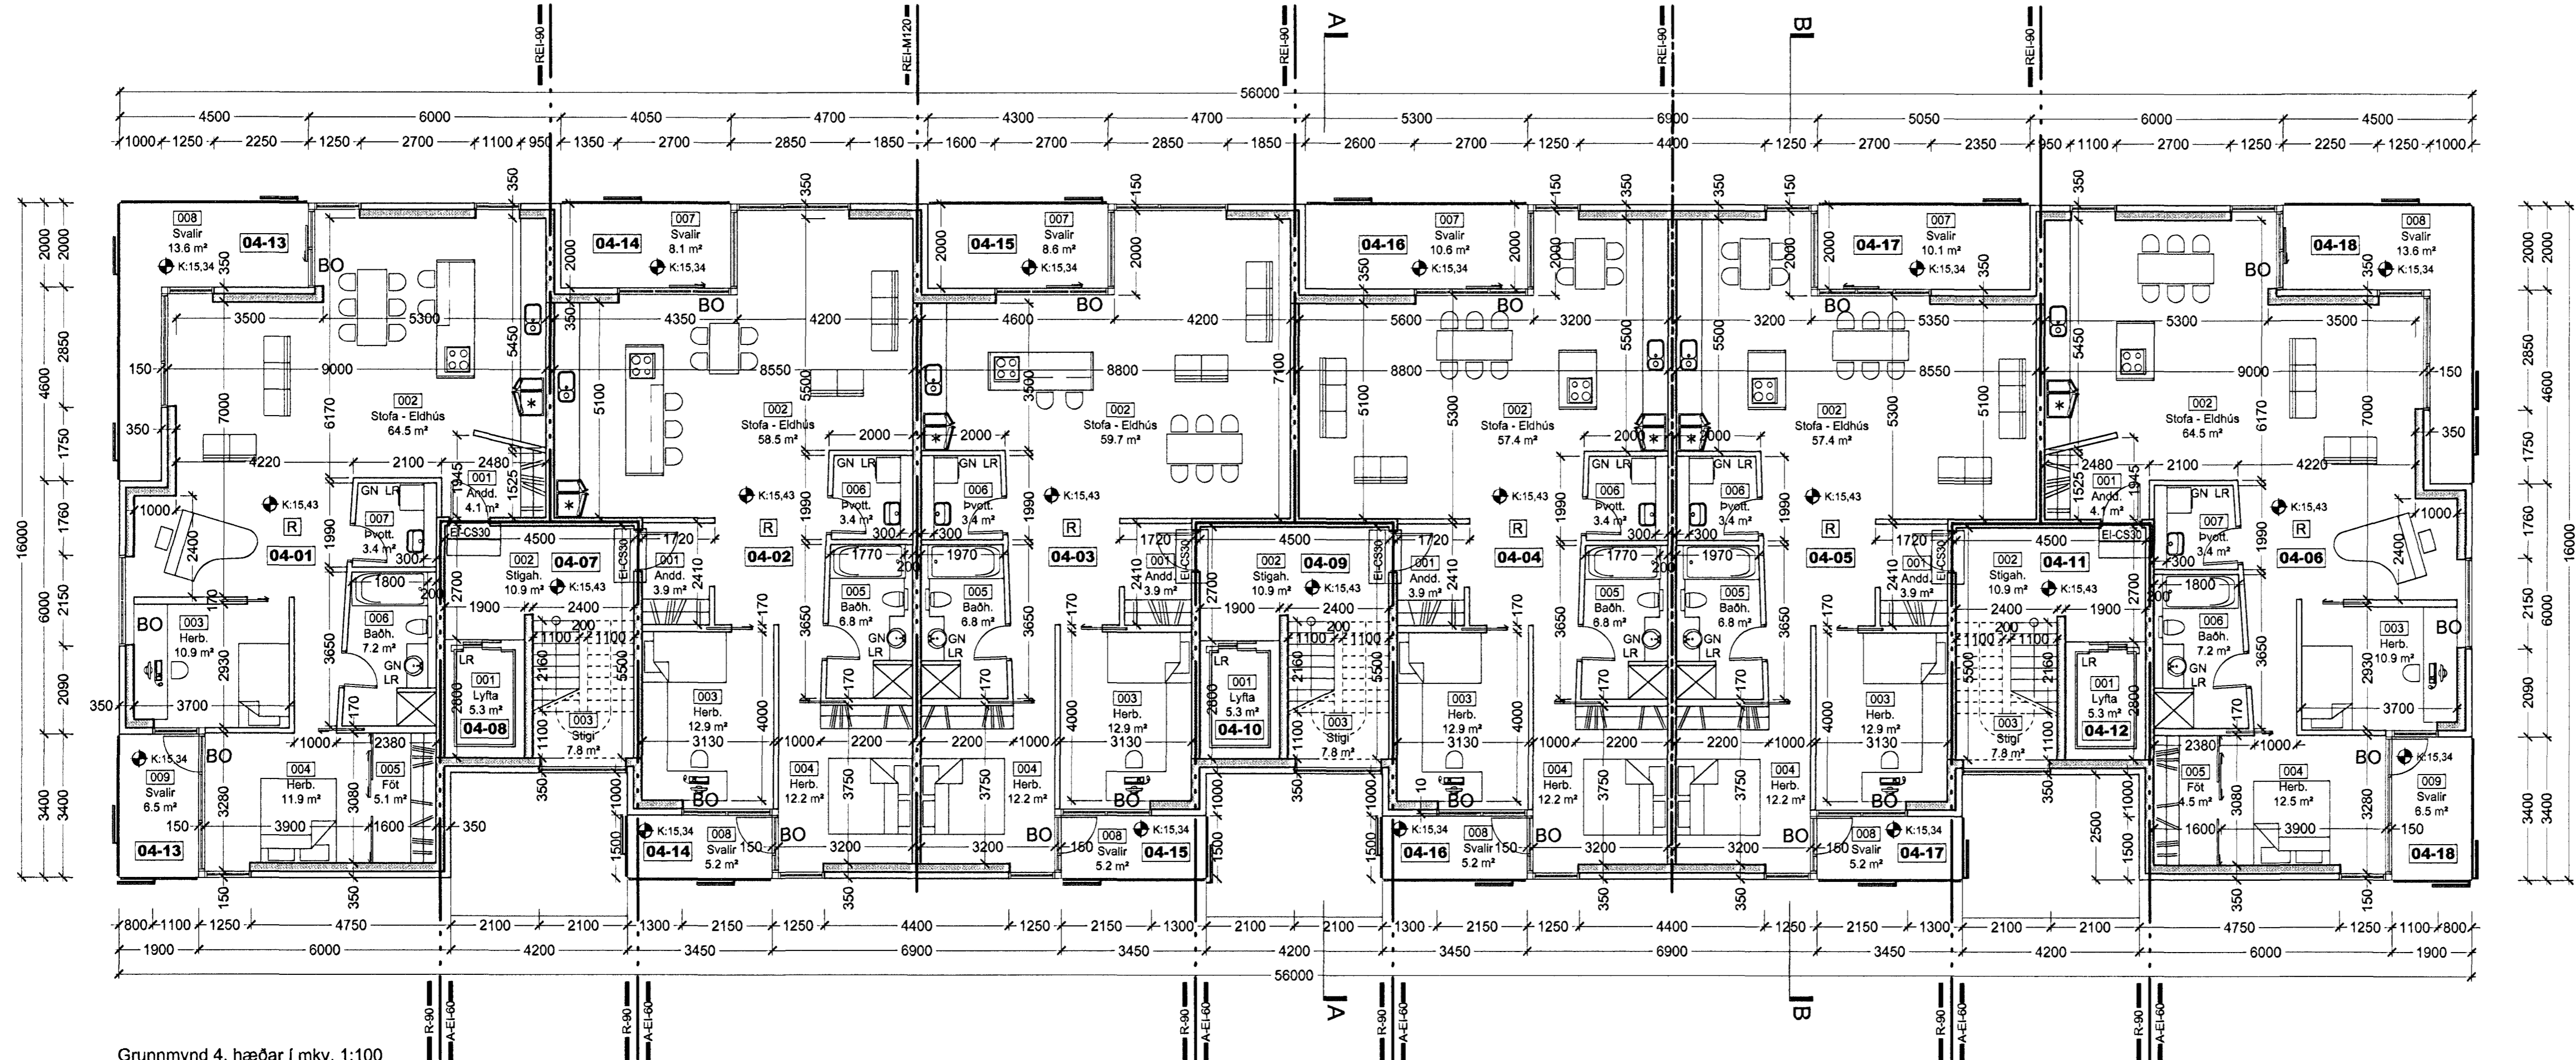


Grunnmynd 4. hæðar í mkv. 1:100

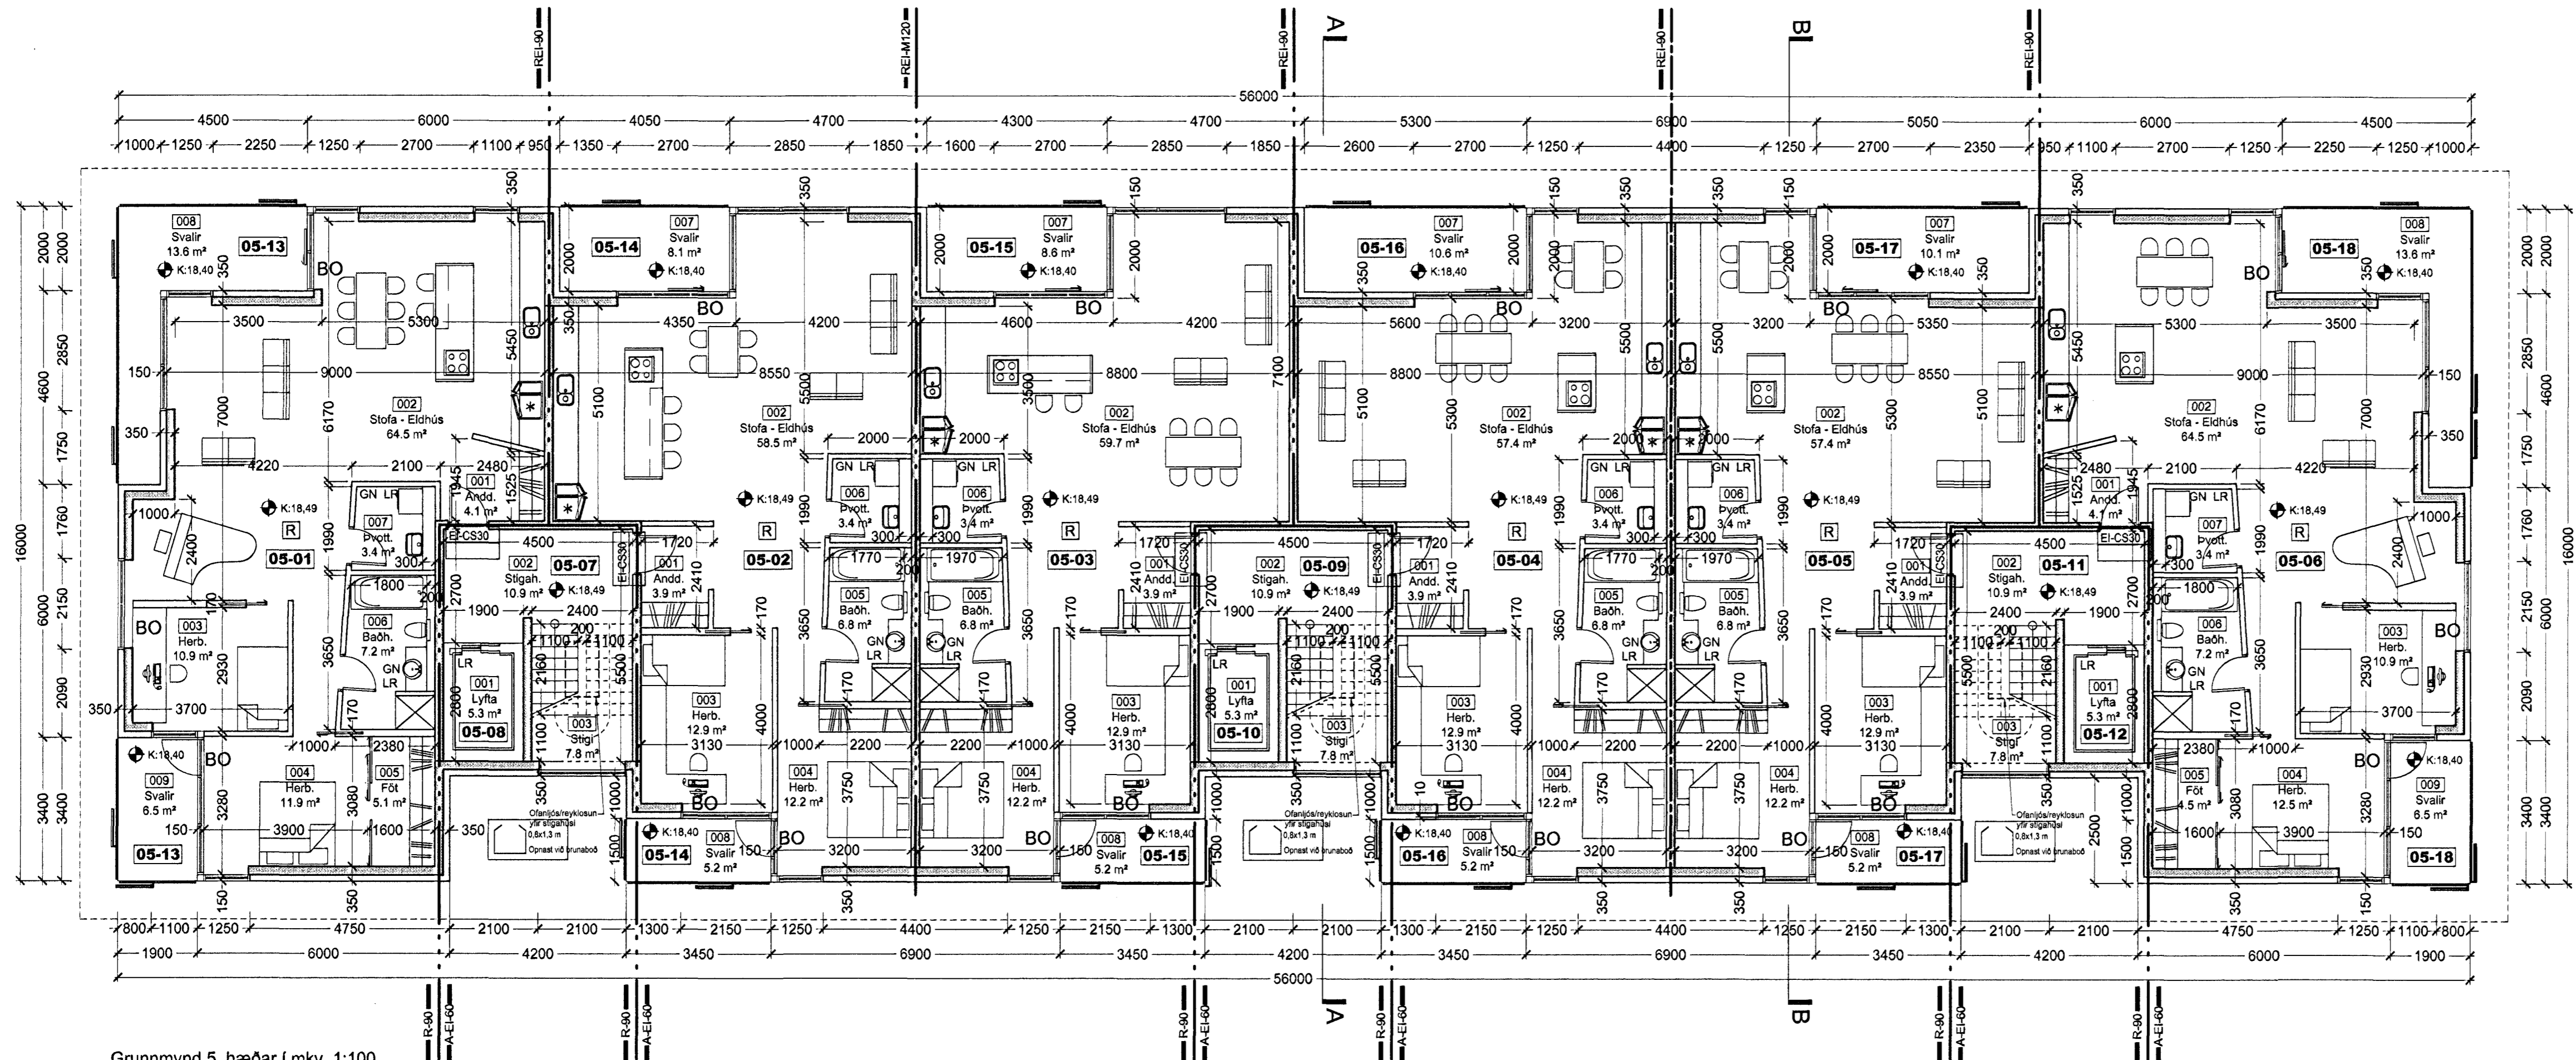

Grunnmynd 5. hæðar í mkv. 1:100

Útgáfa / Dagssetning / Teikning / Breyting
A/ 24.11.2005 / Jón Ben / Gluggar / stíghúsi breyfast

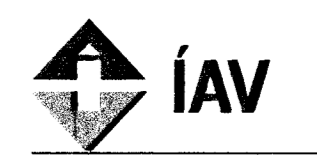

Norðurbakki 15-21
Fjöbýlishús
NORÐURBAKKI 17, MATSHLUTI 02 0446
Aðaluppdráttur
GRUNNMYND 4. OG 5. HÆÐAR

MKV: 1:100
DAGS: 14.08.2005
TEIKNAD: SE, BSS, JBE
SKRÁ: 0446-(99)2.04.dwg

(99)2.04-A
Aðaluppdráttur

Jón Ólafur Ólafsson FAJ
Kt. 099560-4099
Sigurður Einarsson FAJ
Kt. 110457-2789



Sigurður Harðarson FAJ
Kt. 030448-3999

Kt. 521291-1259
Tíðnuhraun 1
220 Hálfarfríð

S: 54 54 700 F: 54 54 701
Netfang: batteri@arkitekt.is
Heimasíða: www.arkitekt.is

© BATTERÍÐ EHF
ÖLL AFRÖG OG AFRITUN TEIKNINGAR AD HLUFTA EDA Í HEILD ER HÁÐ SKRIFLEGGU LEYFTI HÖFUNDANUM