



SNID A-A í mkv. 1:100

SNID A-A í mkv. 1:100

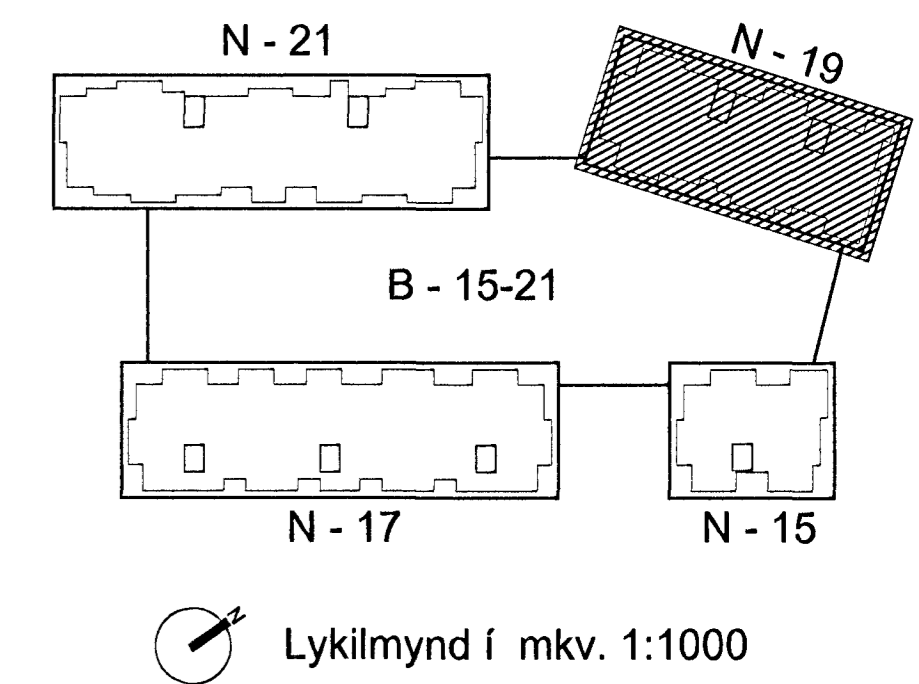


Lykilmynd í mkv. 1:1000

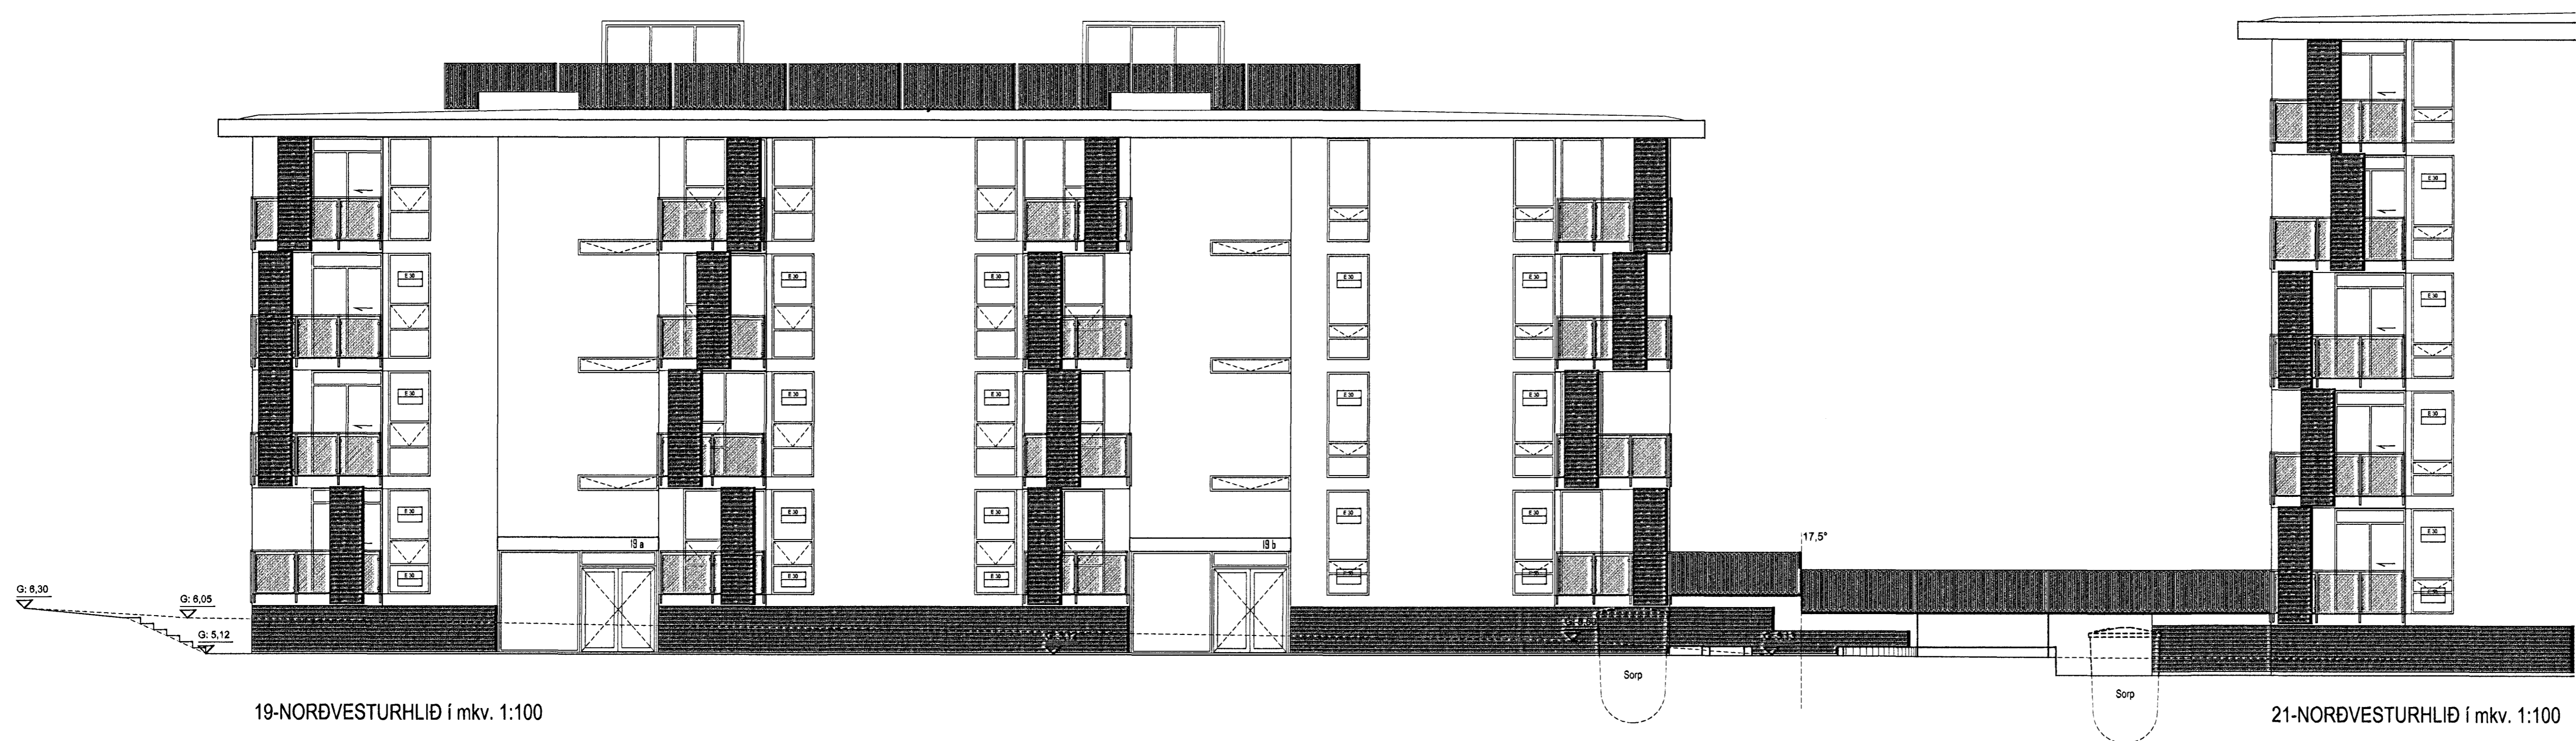

19-NORÐVESTURHLIÐ í mkv. 1:100

21-NORÐVESTURHLIÐ í mkv. 1:100

6/12/05
Stökkvillid höfuðbyggingarsveitir og
E. Þorvaldur

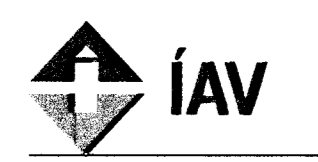

Norðurbakki 15-21
Fjölbýlishús
NORÐURBAKKI 19, MATSHLUTI 03 0446
Aðaluppdráttur
SNID A-A OG ÚTLIT
NORÐVESTURHLIÐAR
MKV.: 1:100 (99)2.05
DAGS: 24.11.2005
TEIKNAD: SE, JBE
SKRÁ: 0448-19-(99)2.05.dwg Aðaluppdráttur

BATTERIÐ
ARKITEKTAR
Jón Ólafur Ólafsson FAI
kt. 090658-1099
Sigurður Einarsson FAI
kt. 110457-2789
kt. 521291-1259
Tíðnifraudur 1
220 Hafnarfirði
S: 54 54 700 F: 54 54 701
Netfang: batteri@arkitekti.is
Heimasíða: www.arkitekti.is
© BATTERIÐ EHF
ÖLL AFRYT OG AFRYRTUN TERNINGAR AD HELTA EDA I HELD ER HÁB SKRIFLEGU LEYFI HÖFUNDAR