



Grunnmynd 4. hæðar í mkv. 1:100

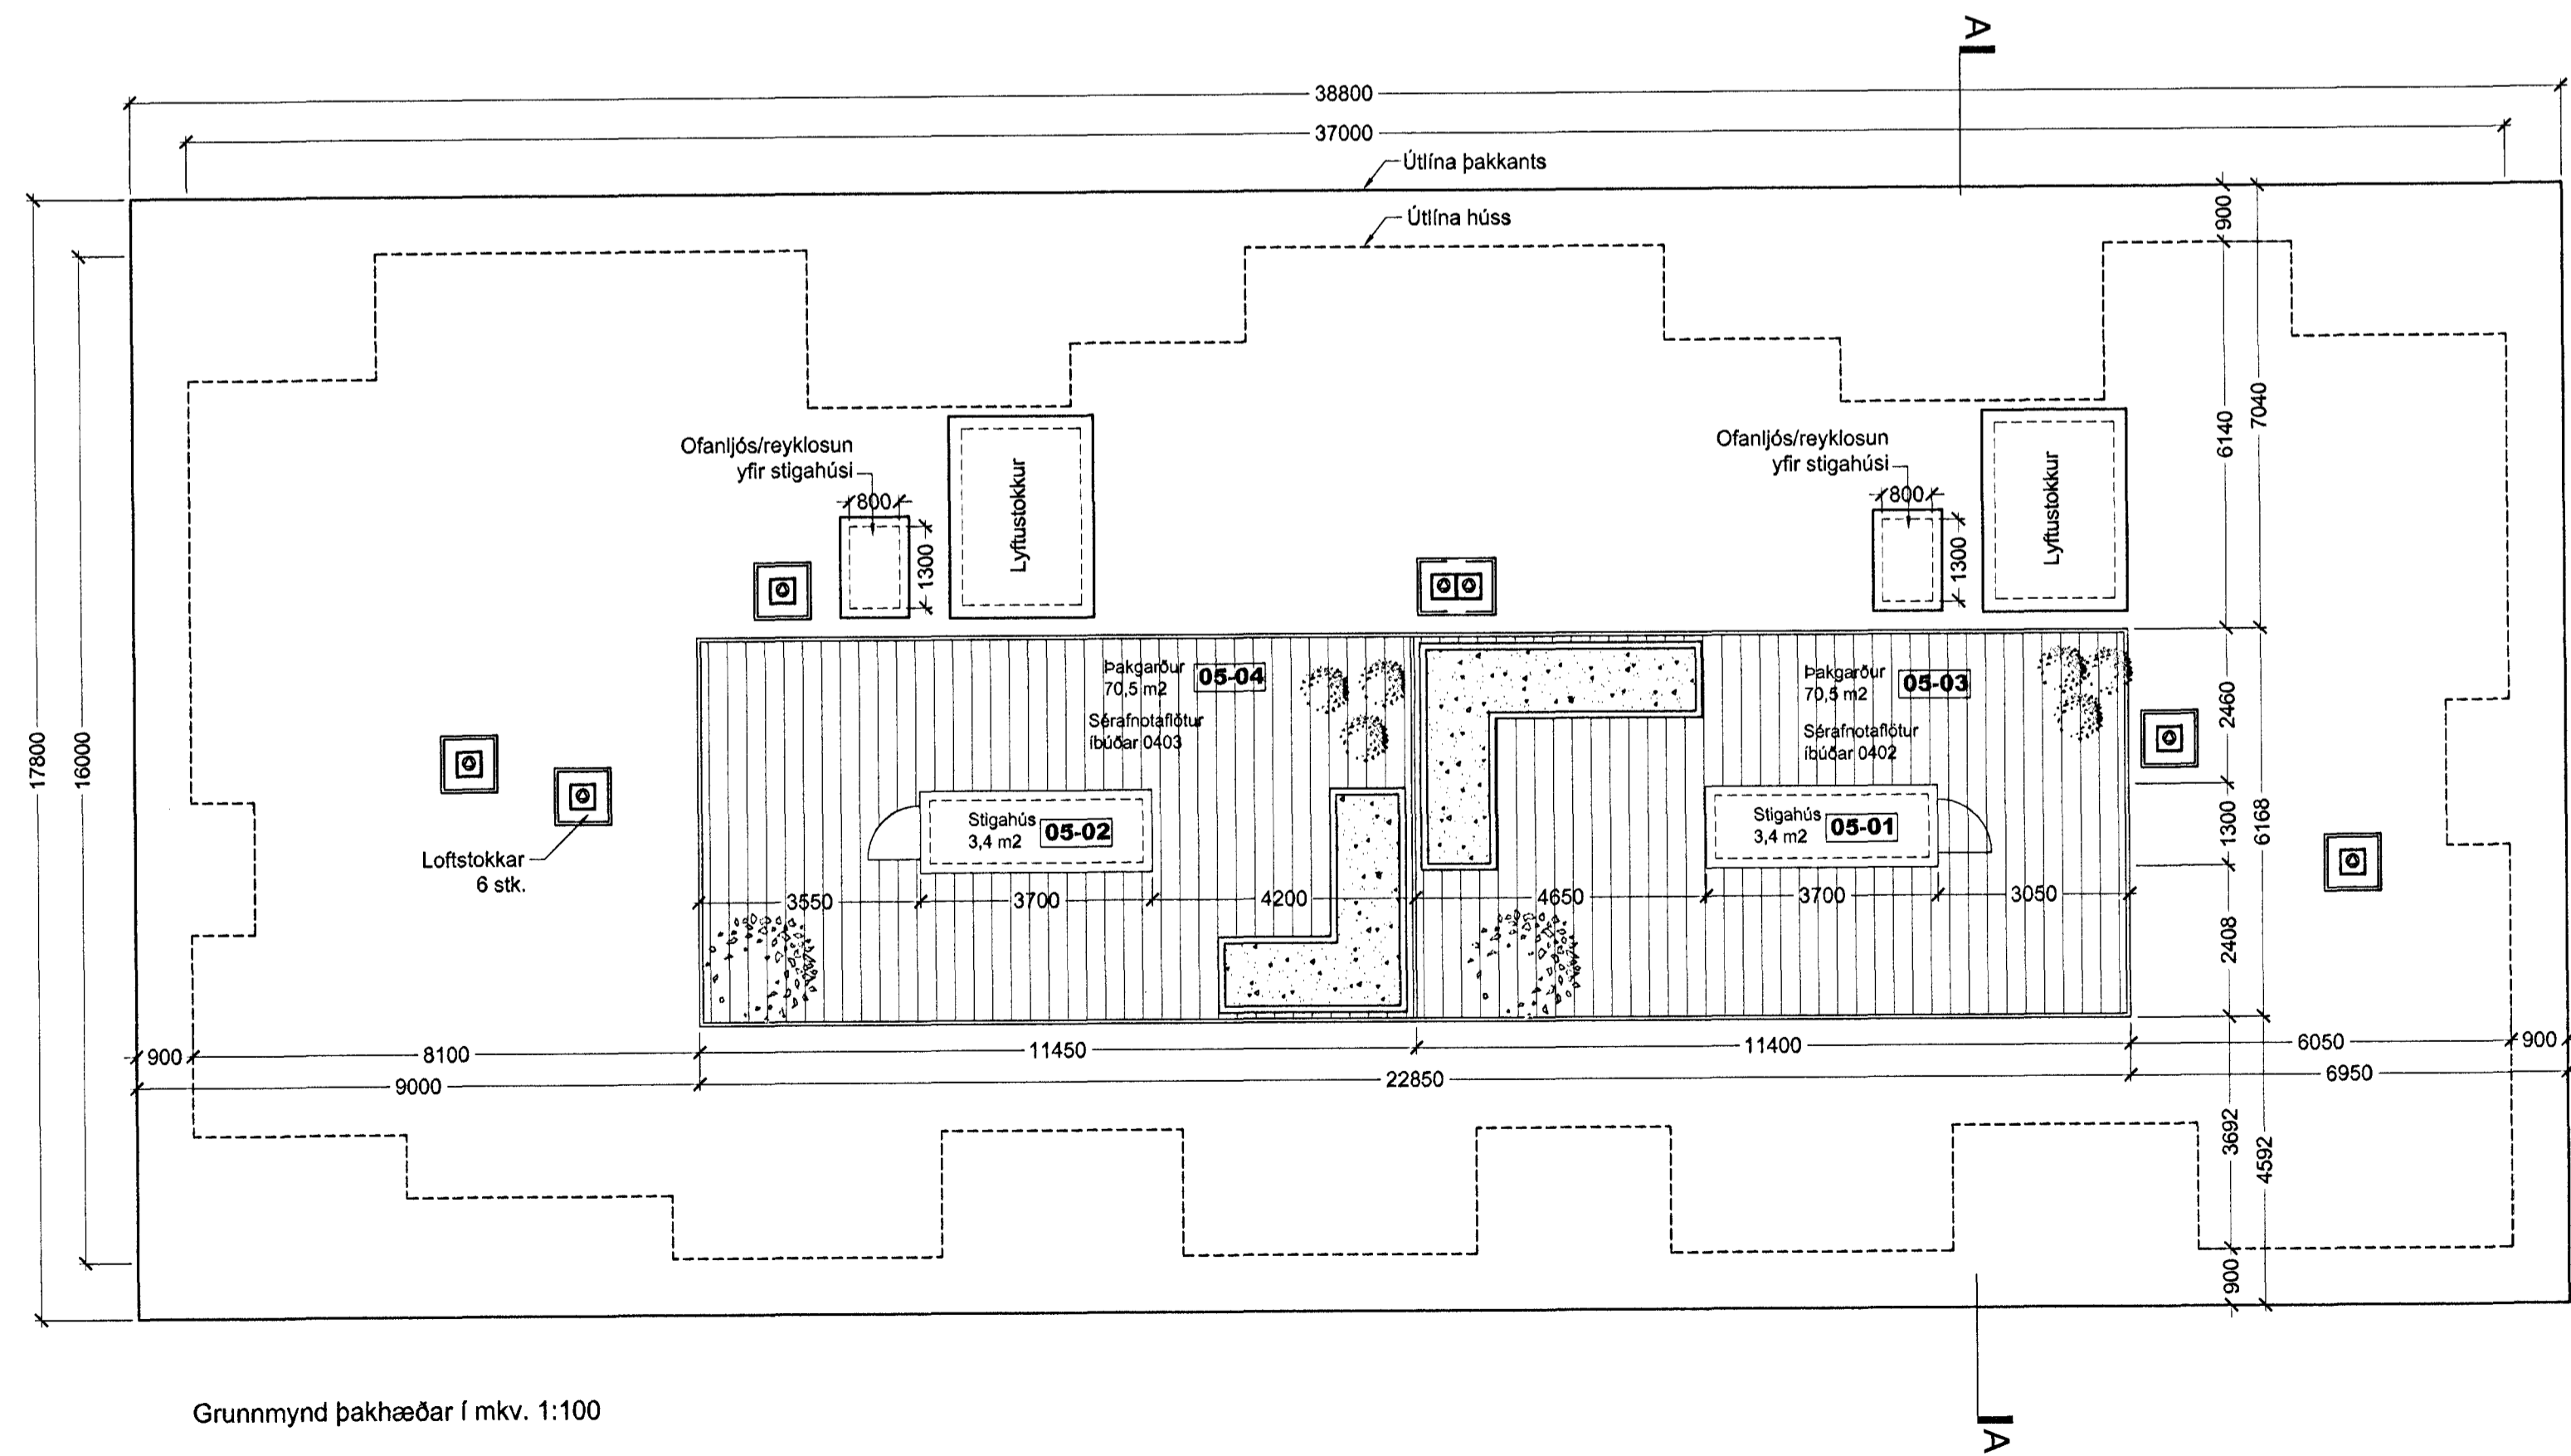

Grunnmynd þakhæðar í mkv. 1:100

6/12/05
Stöðvöld höfudspjallabúnaðs ts
Spæll

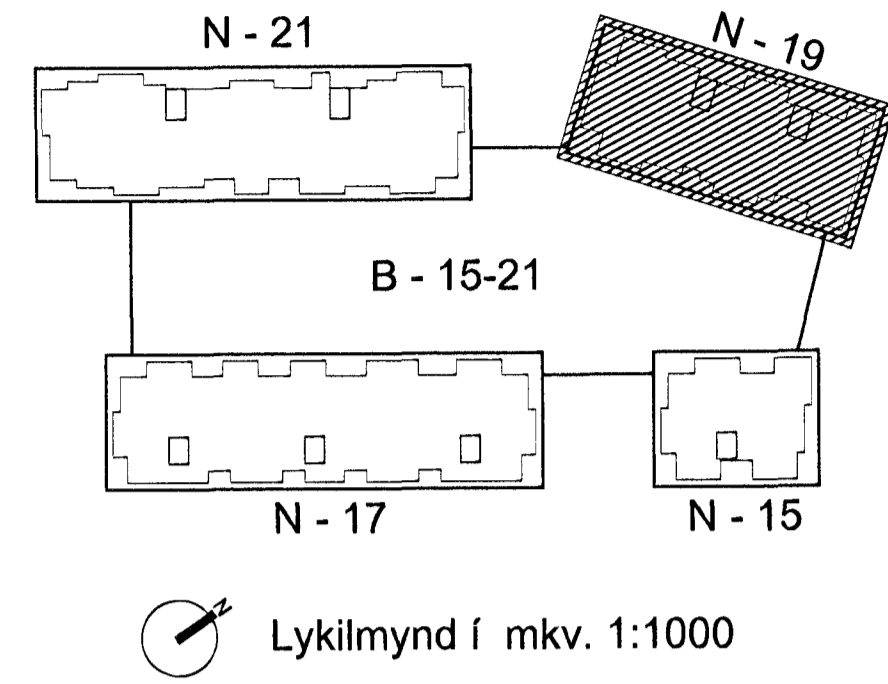

Norðurbakki 15-21
Fjölbýlishús
NORÐURBAKKI 19, MATSHLUTI 03 0446
Aðaluppdráttur
GRUNNMYND 4. HÆÐAR
OG ÞAKHÆÐAR
MKV.: 1:100
DAGS: 24.11.2005
TEIKNAD: SE, JBE
SKRÁ: 0448-19-(99)2.04.dwg
(99)2.04
Aðaluppdráttur

Jón Ólafur Ólafsson EAI
kt. 090654-0999
Sigurður Einarsson FAJ
kt. 110457-2799
S: 54 54 700 F: 54 54 701
Netfang: batteri@arkitekti.is
Heimasíða: www.arkitekti.is