


grunnmynd mkv. 1:50

brunnur Ø1000, BK=238

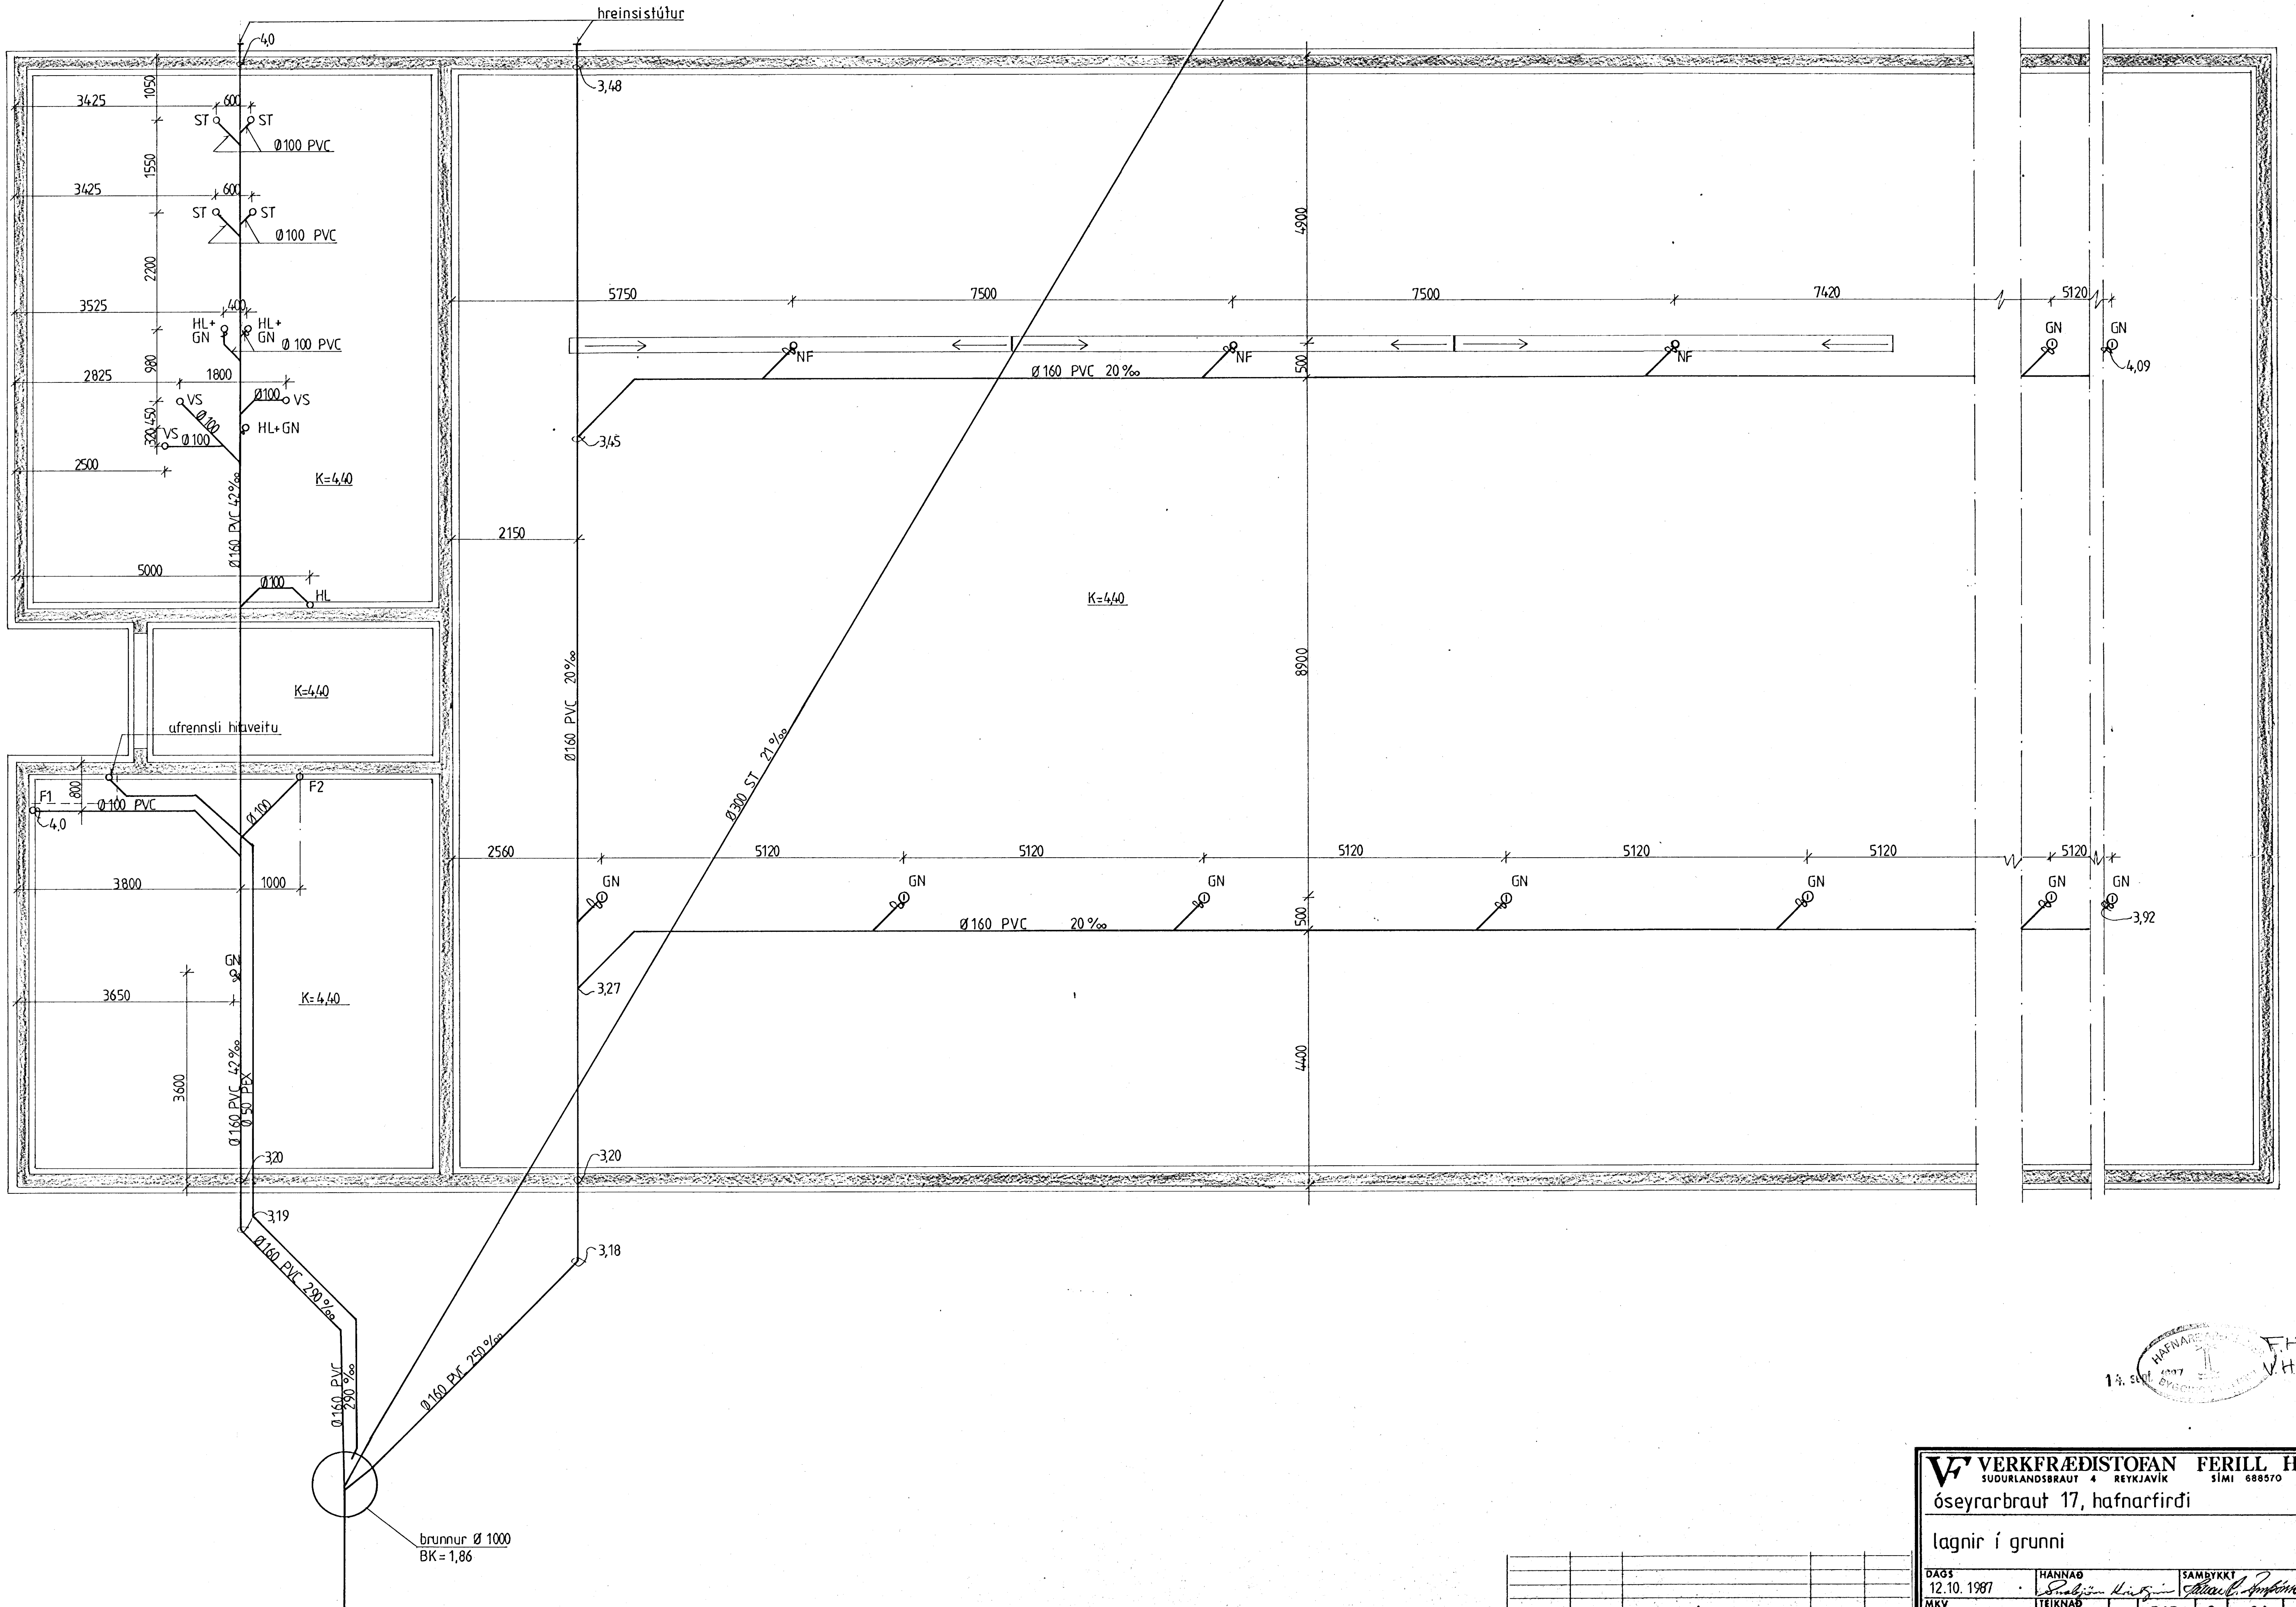

1:50  
 HAFNARFIRÐI  
 1987  
 V.H.

**VERKFRÆÐISTOFAN FERILL HF.**  
 SUDURLANDSBRÁUT 4 REYKJAVÍK SÍMI 688570

óseyrarbraut 17, hafnarfirði

lagnir í grunni

DAGS 12.10.1987 HANNAÐ *Rafnir Kjartan* SAMBYKKT *Árnir Þorsteinsson*

MKV 1:50 TEIKNAD h.s. nr. 303 | 2 | 01

| BR | DAGS | HANNAÐ | SAMP |
|----|------|--------|------|
|    |      |        |      |
|    |      |        |      |
|    |      |        |      |