

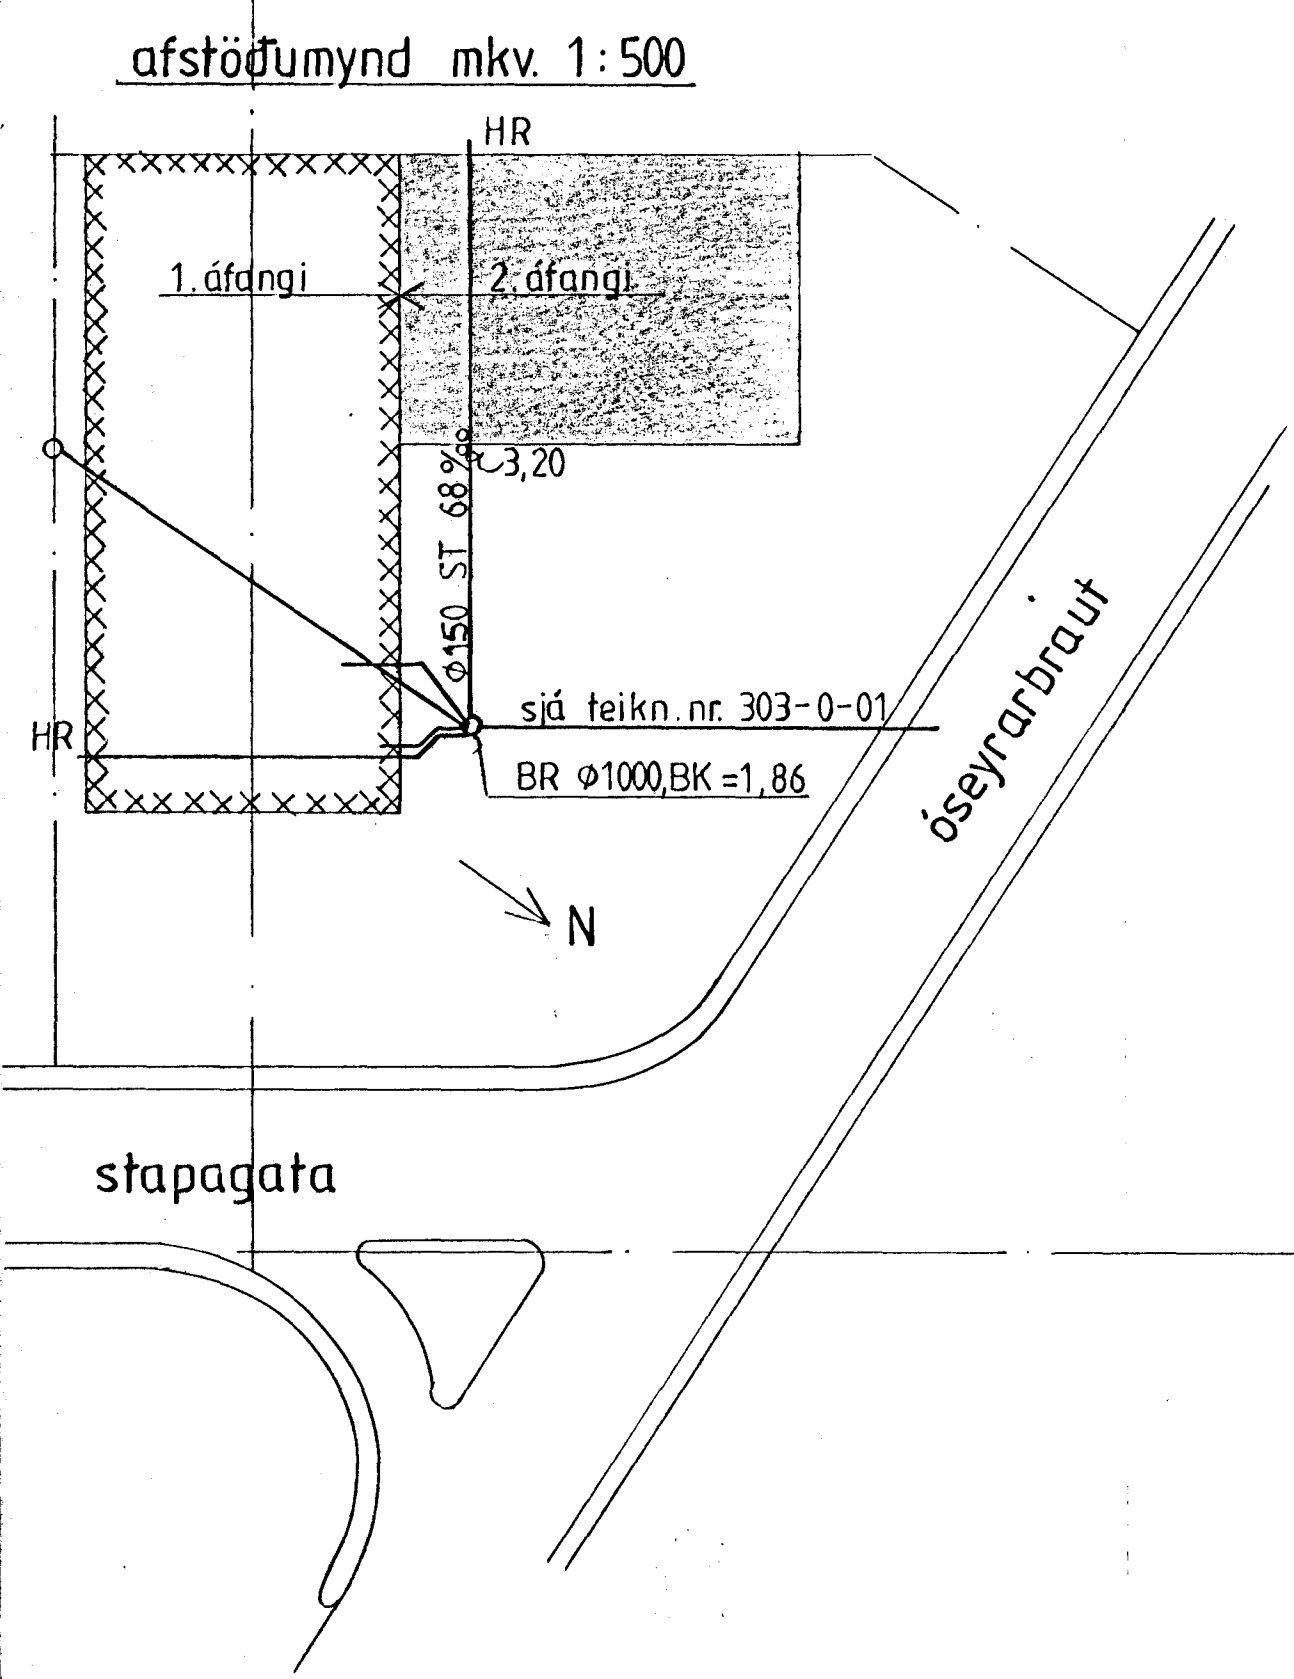


grunnmynd mkv. 1:50

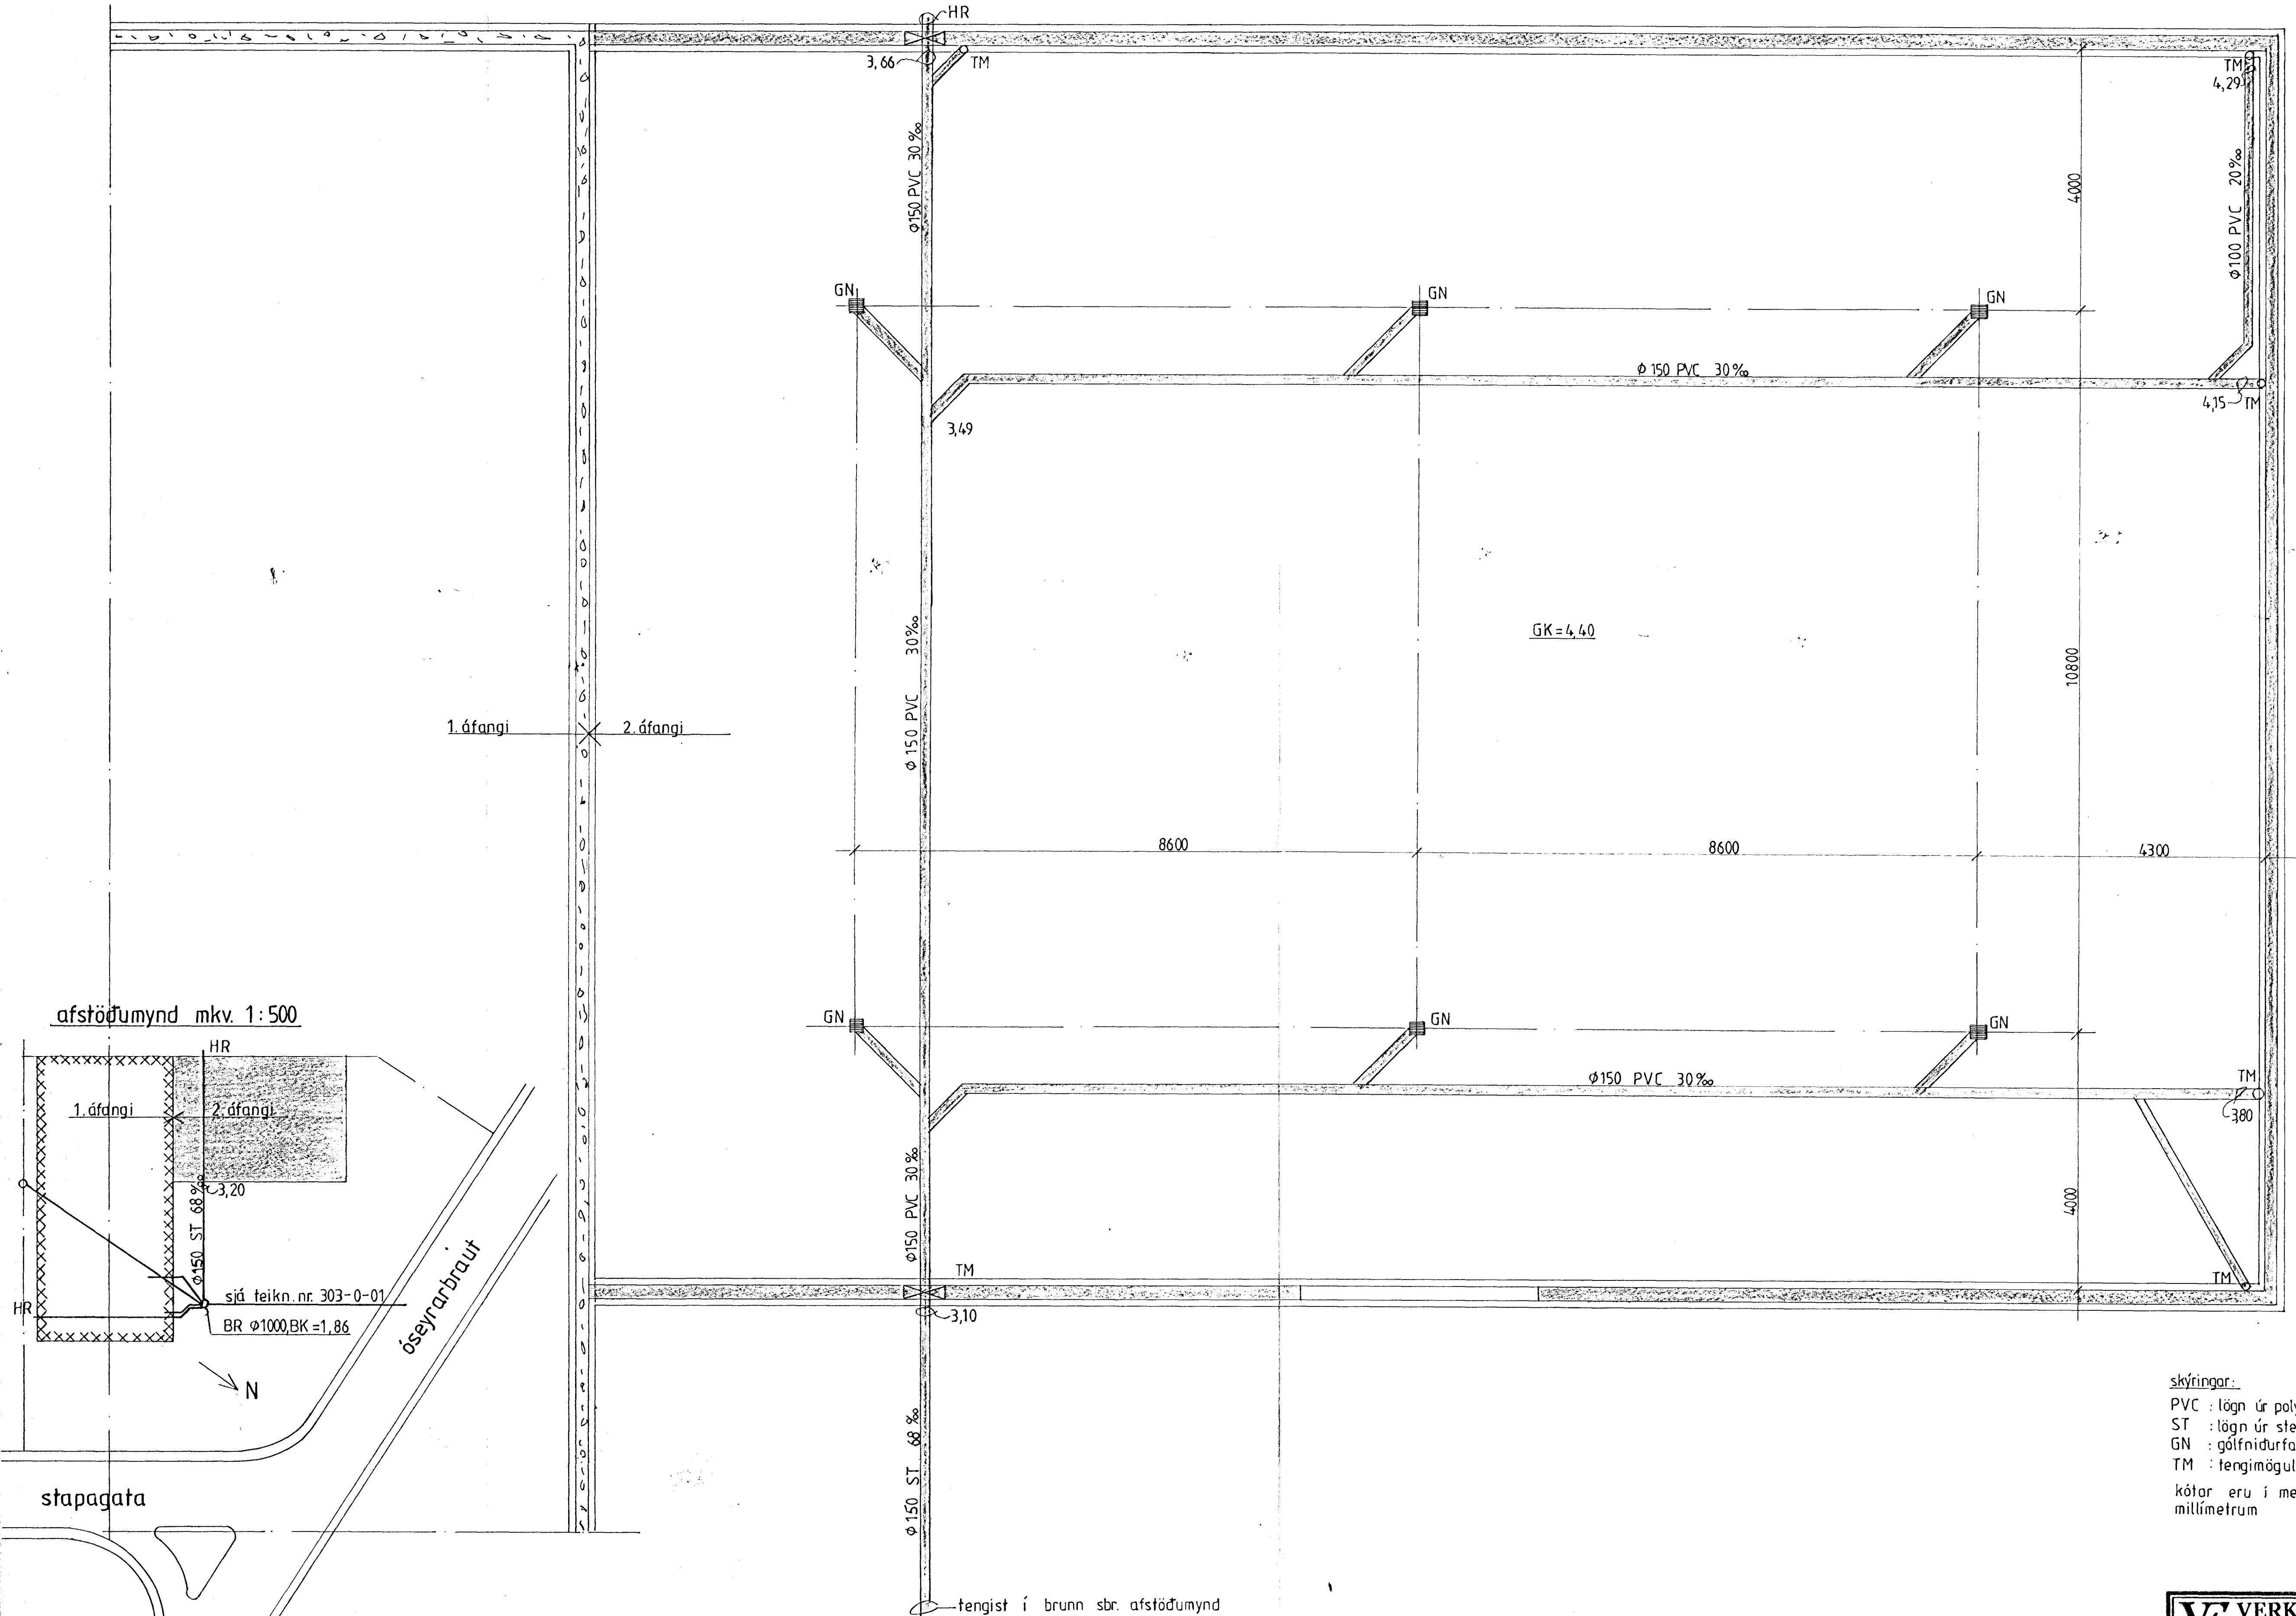

skýringar:
 PVC : lögn úr polyvínyl clorid
 ST : lögn úr steini
 GN : gölfniðurfall úr potti
 TM : tengimöguleiki
 kótar eru í metrum en önnur mál í millimetrum

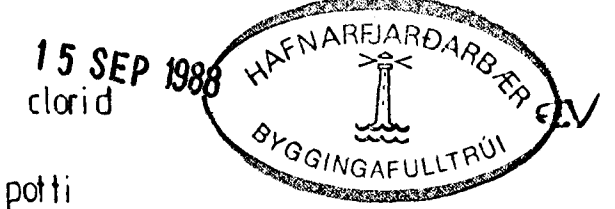

VERKFRÆÐISTOFAN FERILL HF.
 SUÐURLANDSBRÁUT 4 REYKJAVÍK SÍMI 688570

óseyrarbraut 17, hafnarfirði
 2. áfangi
 lagnir í grunn, afstöðumynd

DAGS	HANNAÐ	SAMDYKKT
12. sept. 1988	<i>[Signature]</i>	<i>[Signature]</i>
MKV	TEIKNAD	h. s.
1:50, 1:500	nr. 303	2 02

BR	DAGS	HANNAÐ	SAMP