



grunnmynd mkv. 1:50

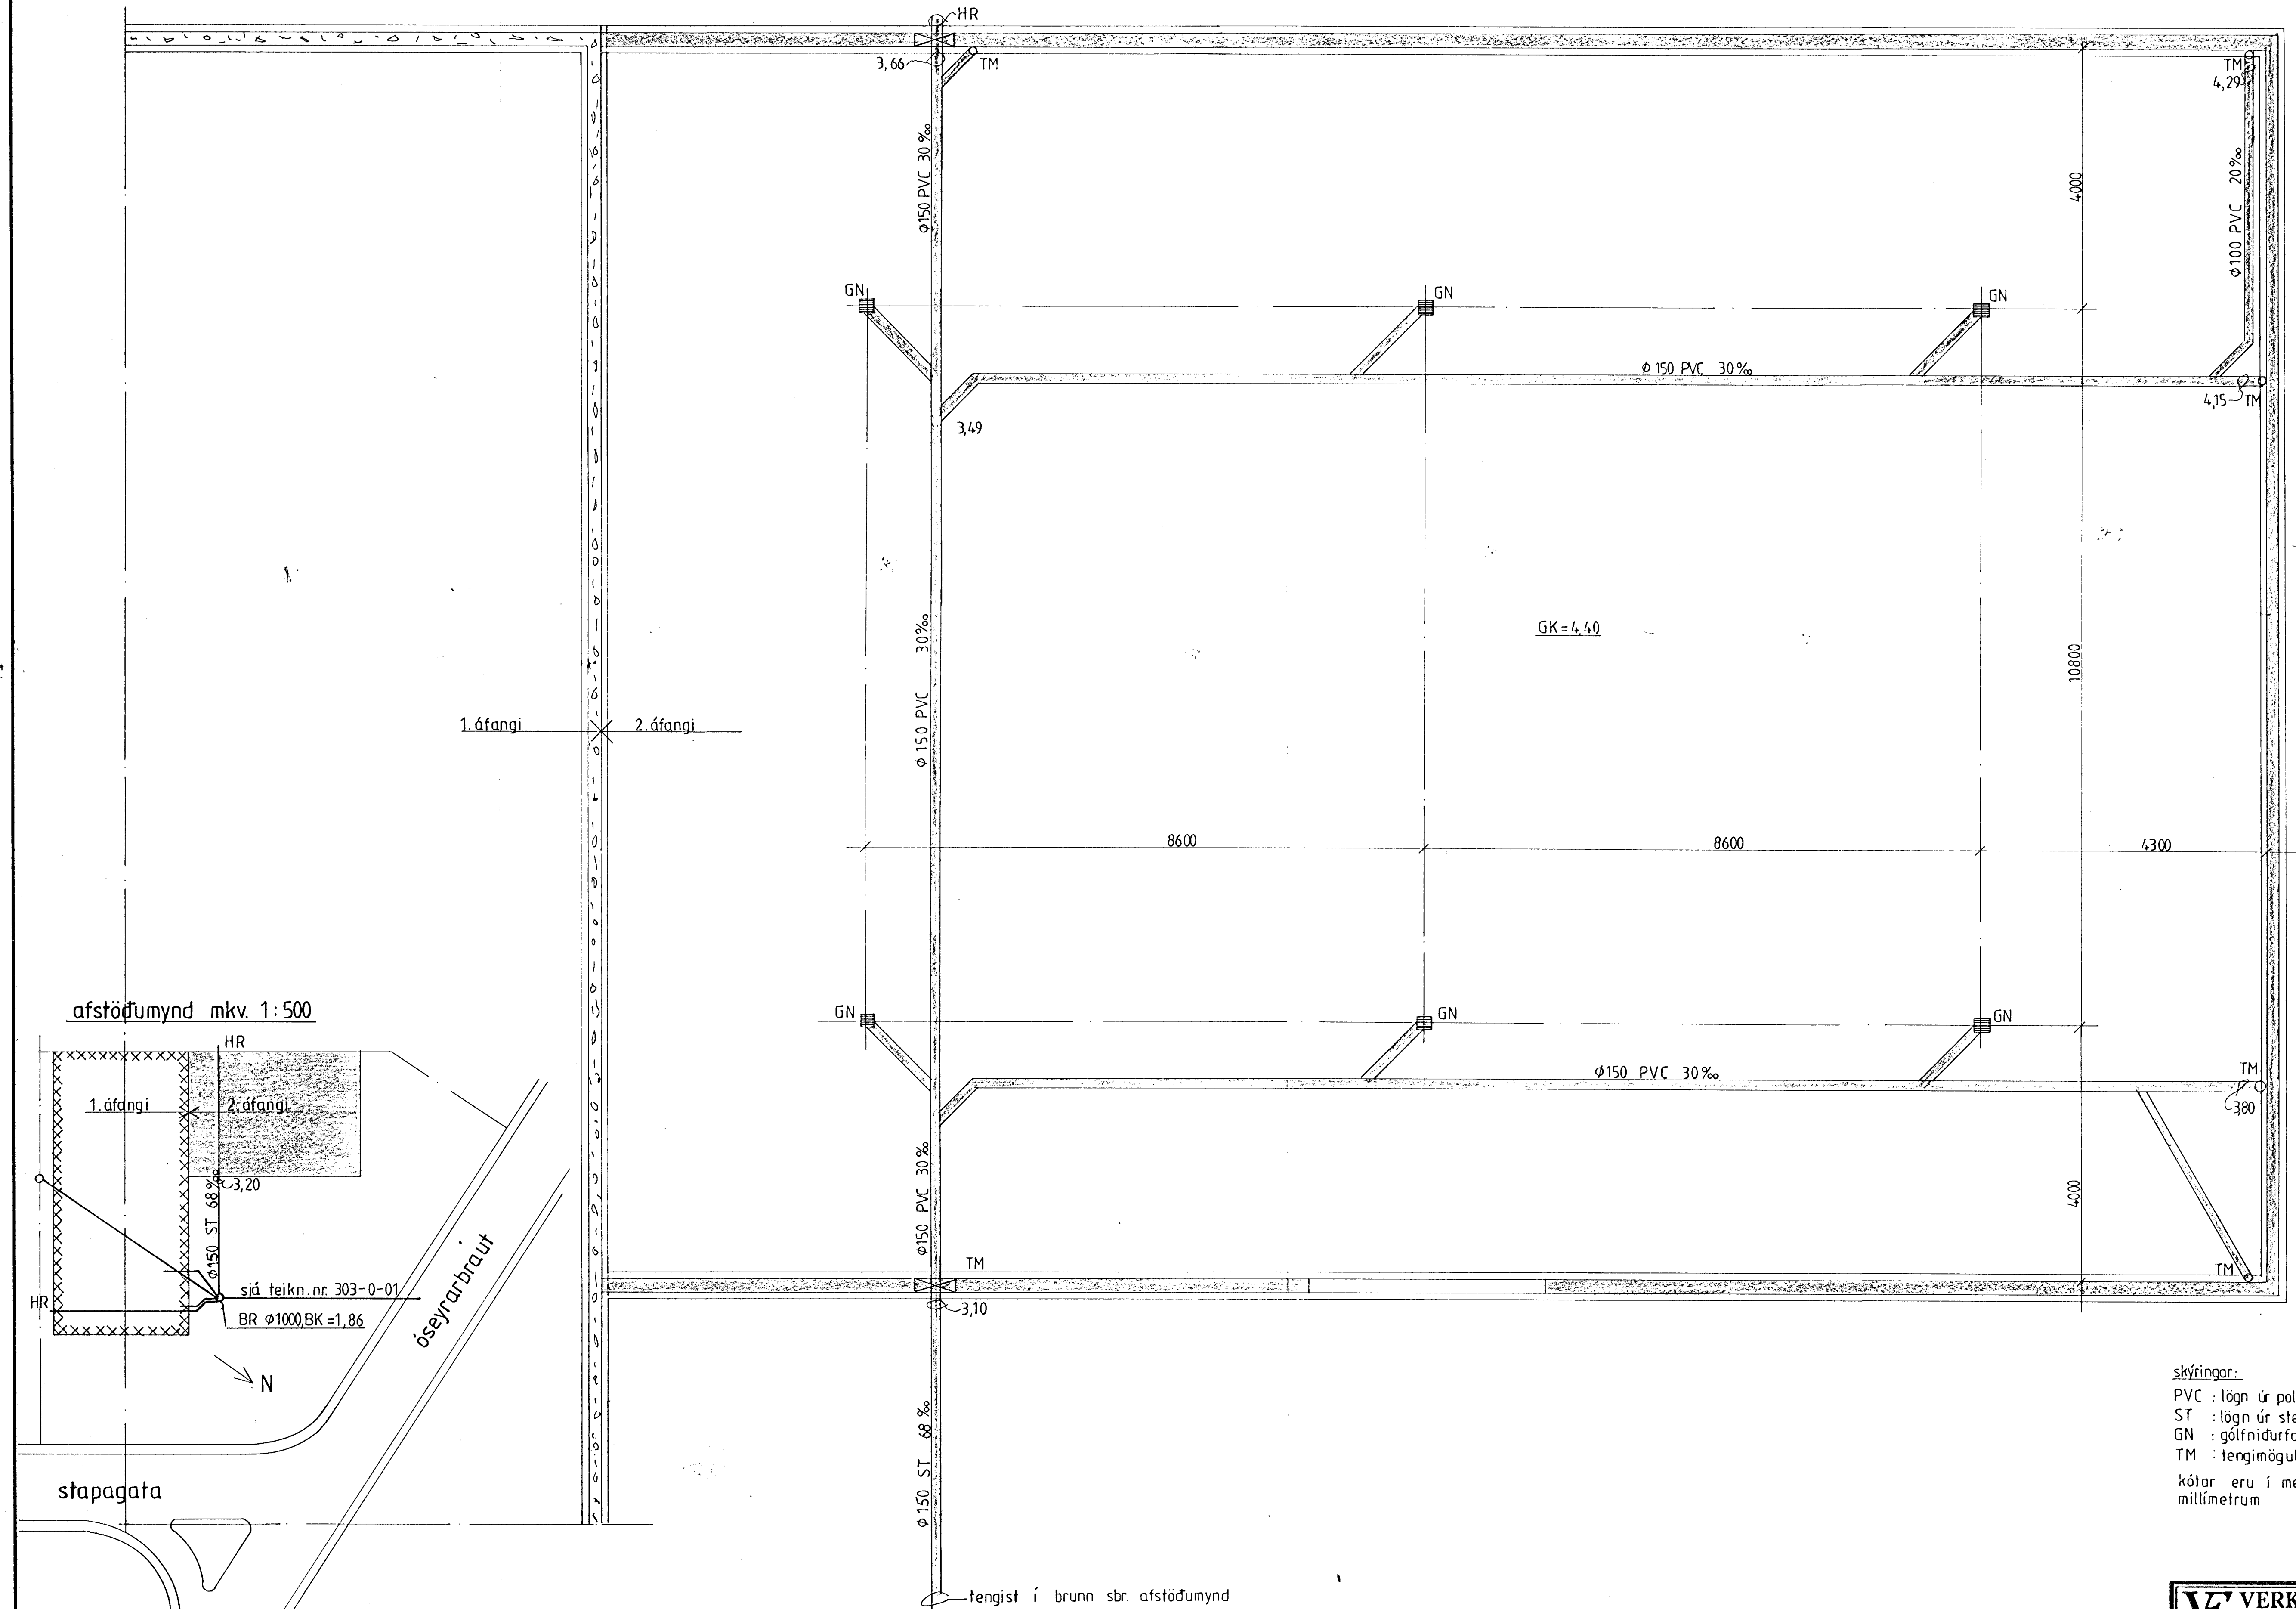

afstöðumynd mkv. 1:500

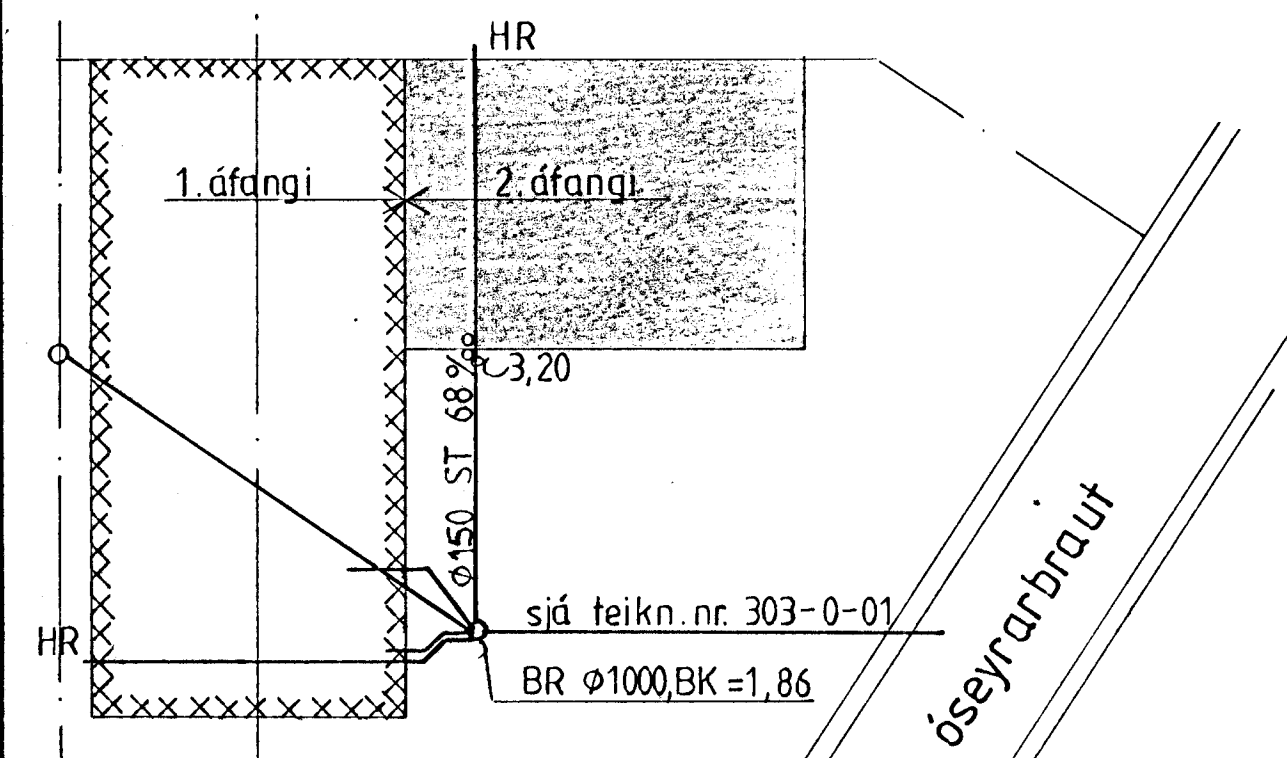

sjá teikn. nr. 303-0-01
BR ø1000, BK=1,86


óseyrarbraut

stapagata

tengist í brunn sbr. afstöðumynd

skýringar:
PVC : lögn úr polyvínyl clorid
ST : lögn úr steini
GN : gölfmíðurfall úr potti
TM : tengimöguleiki

kótar eru í metrum en önnur mót í millimetrum

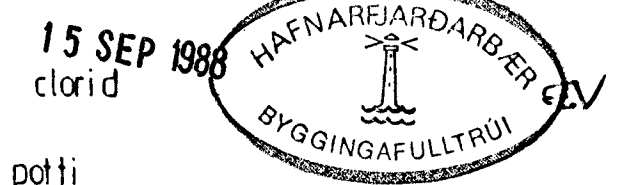

VERKFRÆÐISTOFAN FERILL HF.
SUDURLANDSBRAUT 4 REYKJAVÍK SÍMI 688570

óseyrarbraut 17, hafnarfirði
2. áfangi
lagdur í grunni, afstöðumynd

DAGS	HANNAÐ	SAMDYKKT
12 sept. 1988	<i>[Signature]</i>	<i>[Signature]</i>
MKV	TEKNAÐ	
1:50, 1:500	h.s. nr. 303 2 02	

BR	DAGS	HANNAÐ	SAMP