Húsveita nr. 1966 Teikning nr. 1128
Samþykkt þ. 8/4 1968
f.h. RAFVEITU HAFNARFJARDAR
Eftirlitsmaður raflagna

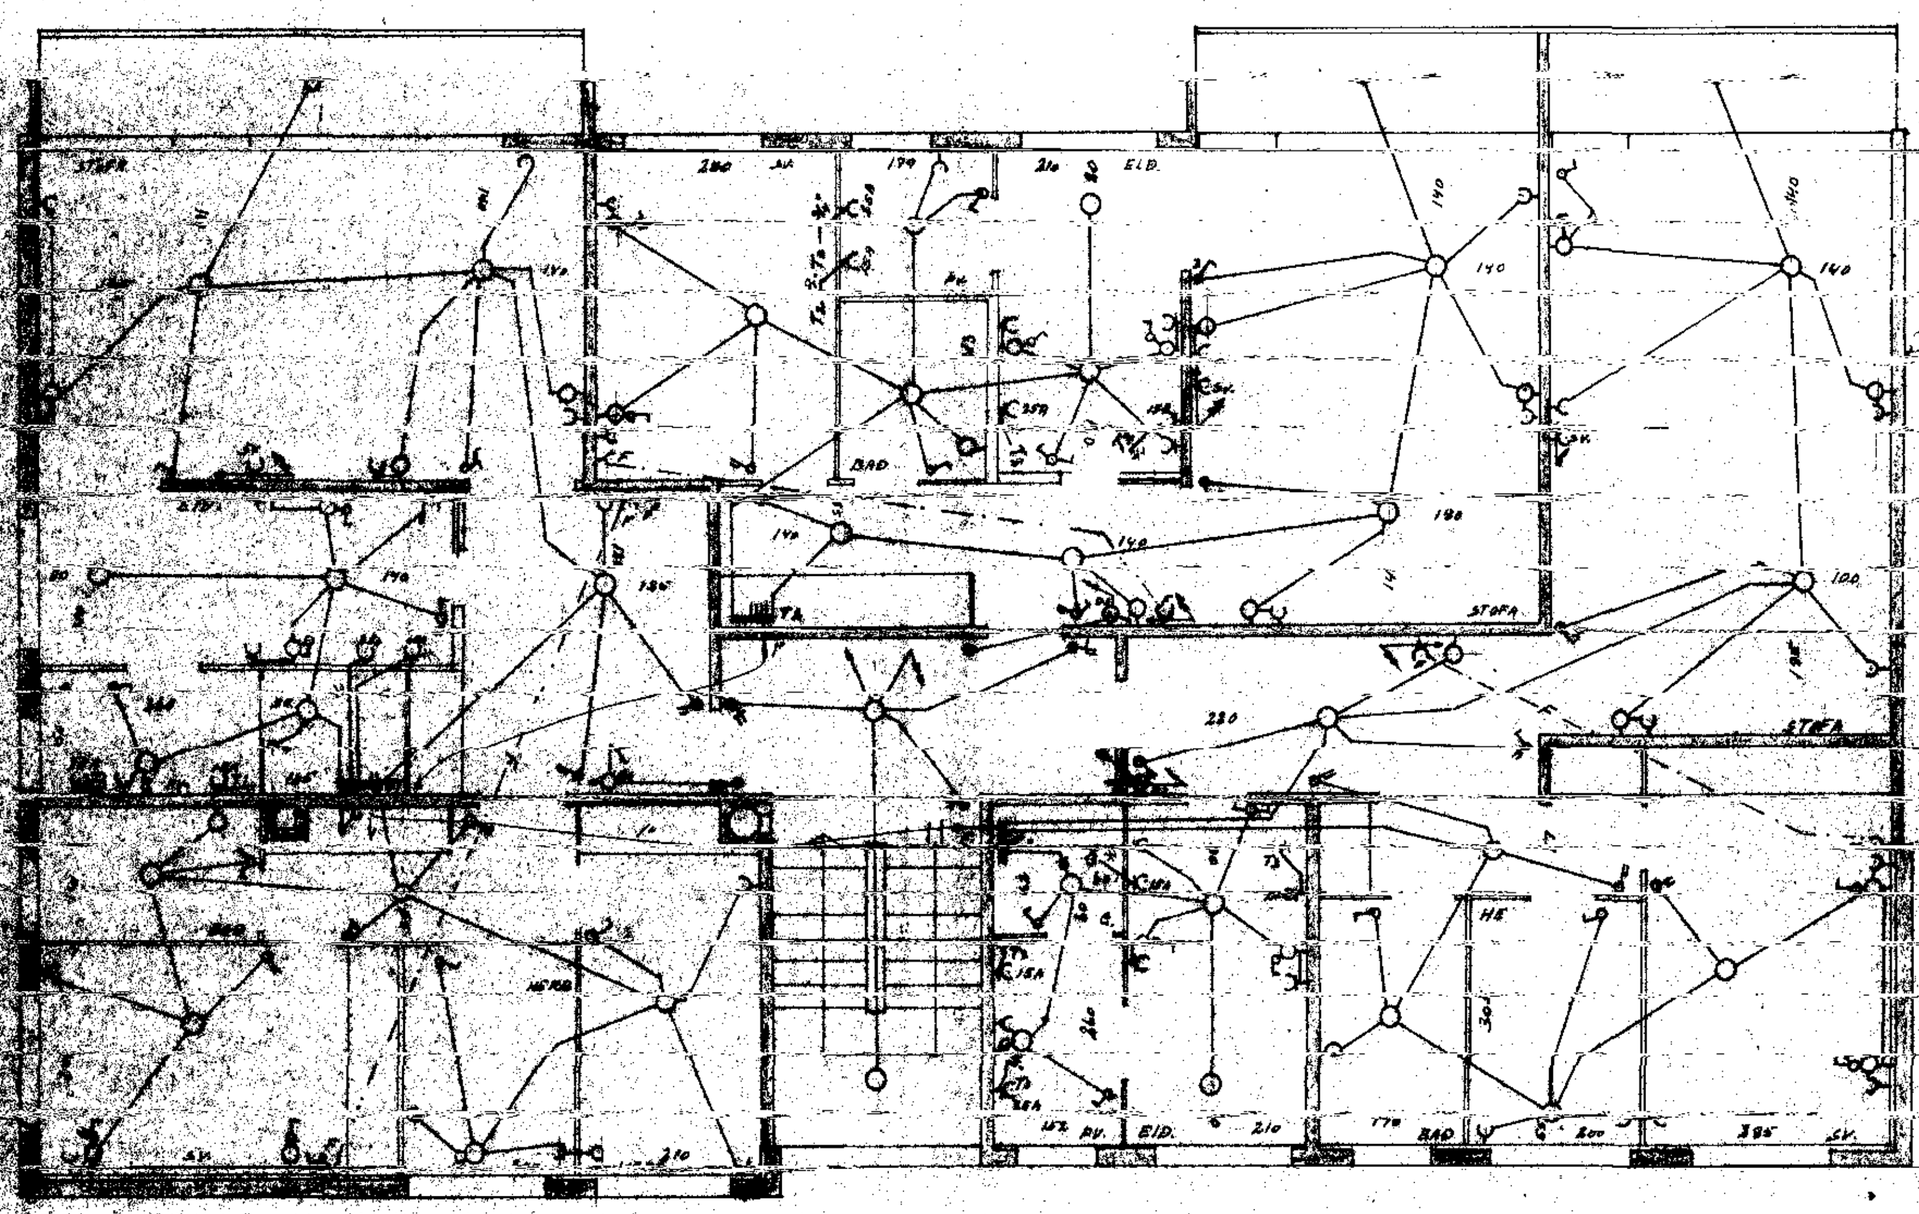

f.h. RAFVEITU HAFNARFJARDAR
Yfirverkfræðingur

1128

SLÉTTAHRAUN NR. 34 1:50 NR. 2
1-2-3. HÆÐ
Jón Guðmundsson