


Skýringar

- NLR Natúruleg loftslæsing
- VLR Væðing loftslæsing
- GN Gólfurfall
- RI Rýkingarhluti
- HL Hljóðlaust
- SI Stöðvæðing
- BO Byggingarbragð
- FGK Félagsgæmi gólfkól
- PK Pakkastar
- K Kotar á landi

Fyrirvari

Öll mál eru í milliretum nema kótar á götum, loftum og landi sem eru í meirum málum eða af teikningum.
Teikning skal lesin með viðeigandi gögnum, verkjagögnum og teikningum annara höfunda.
Öll mál skal stíga og staðum áður en smíði hefst. Misætti í teikningum og vaðastíði skal birkynna arkitektum strax.

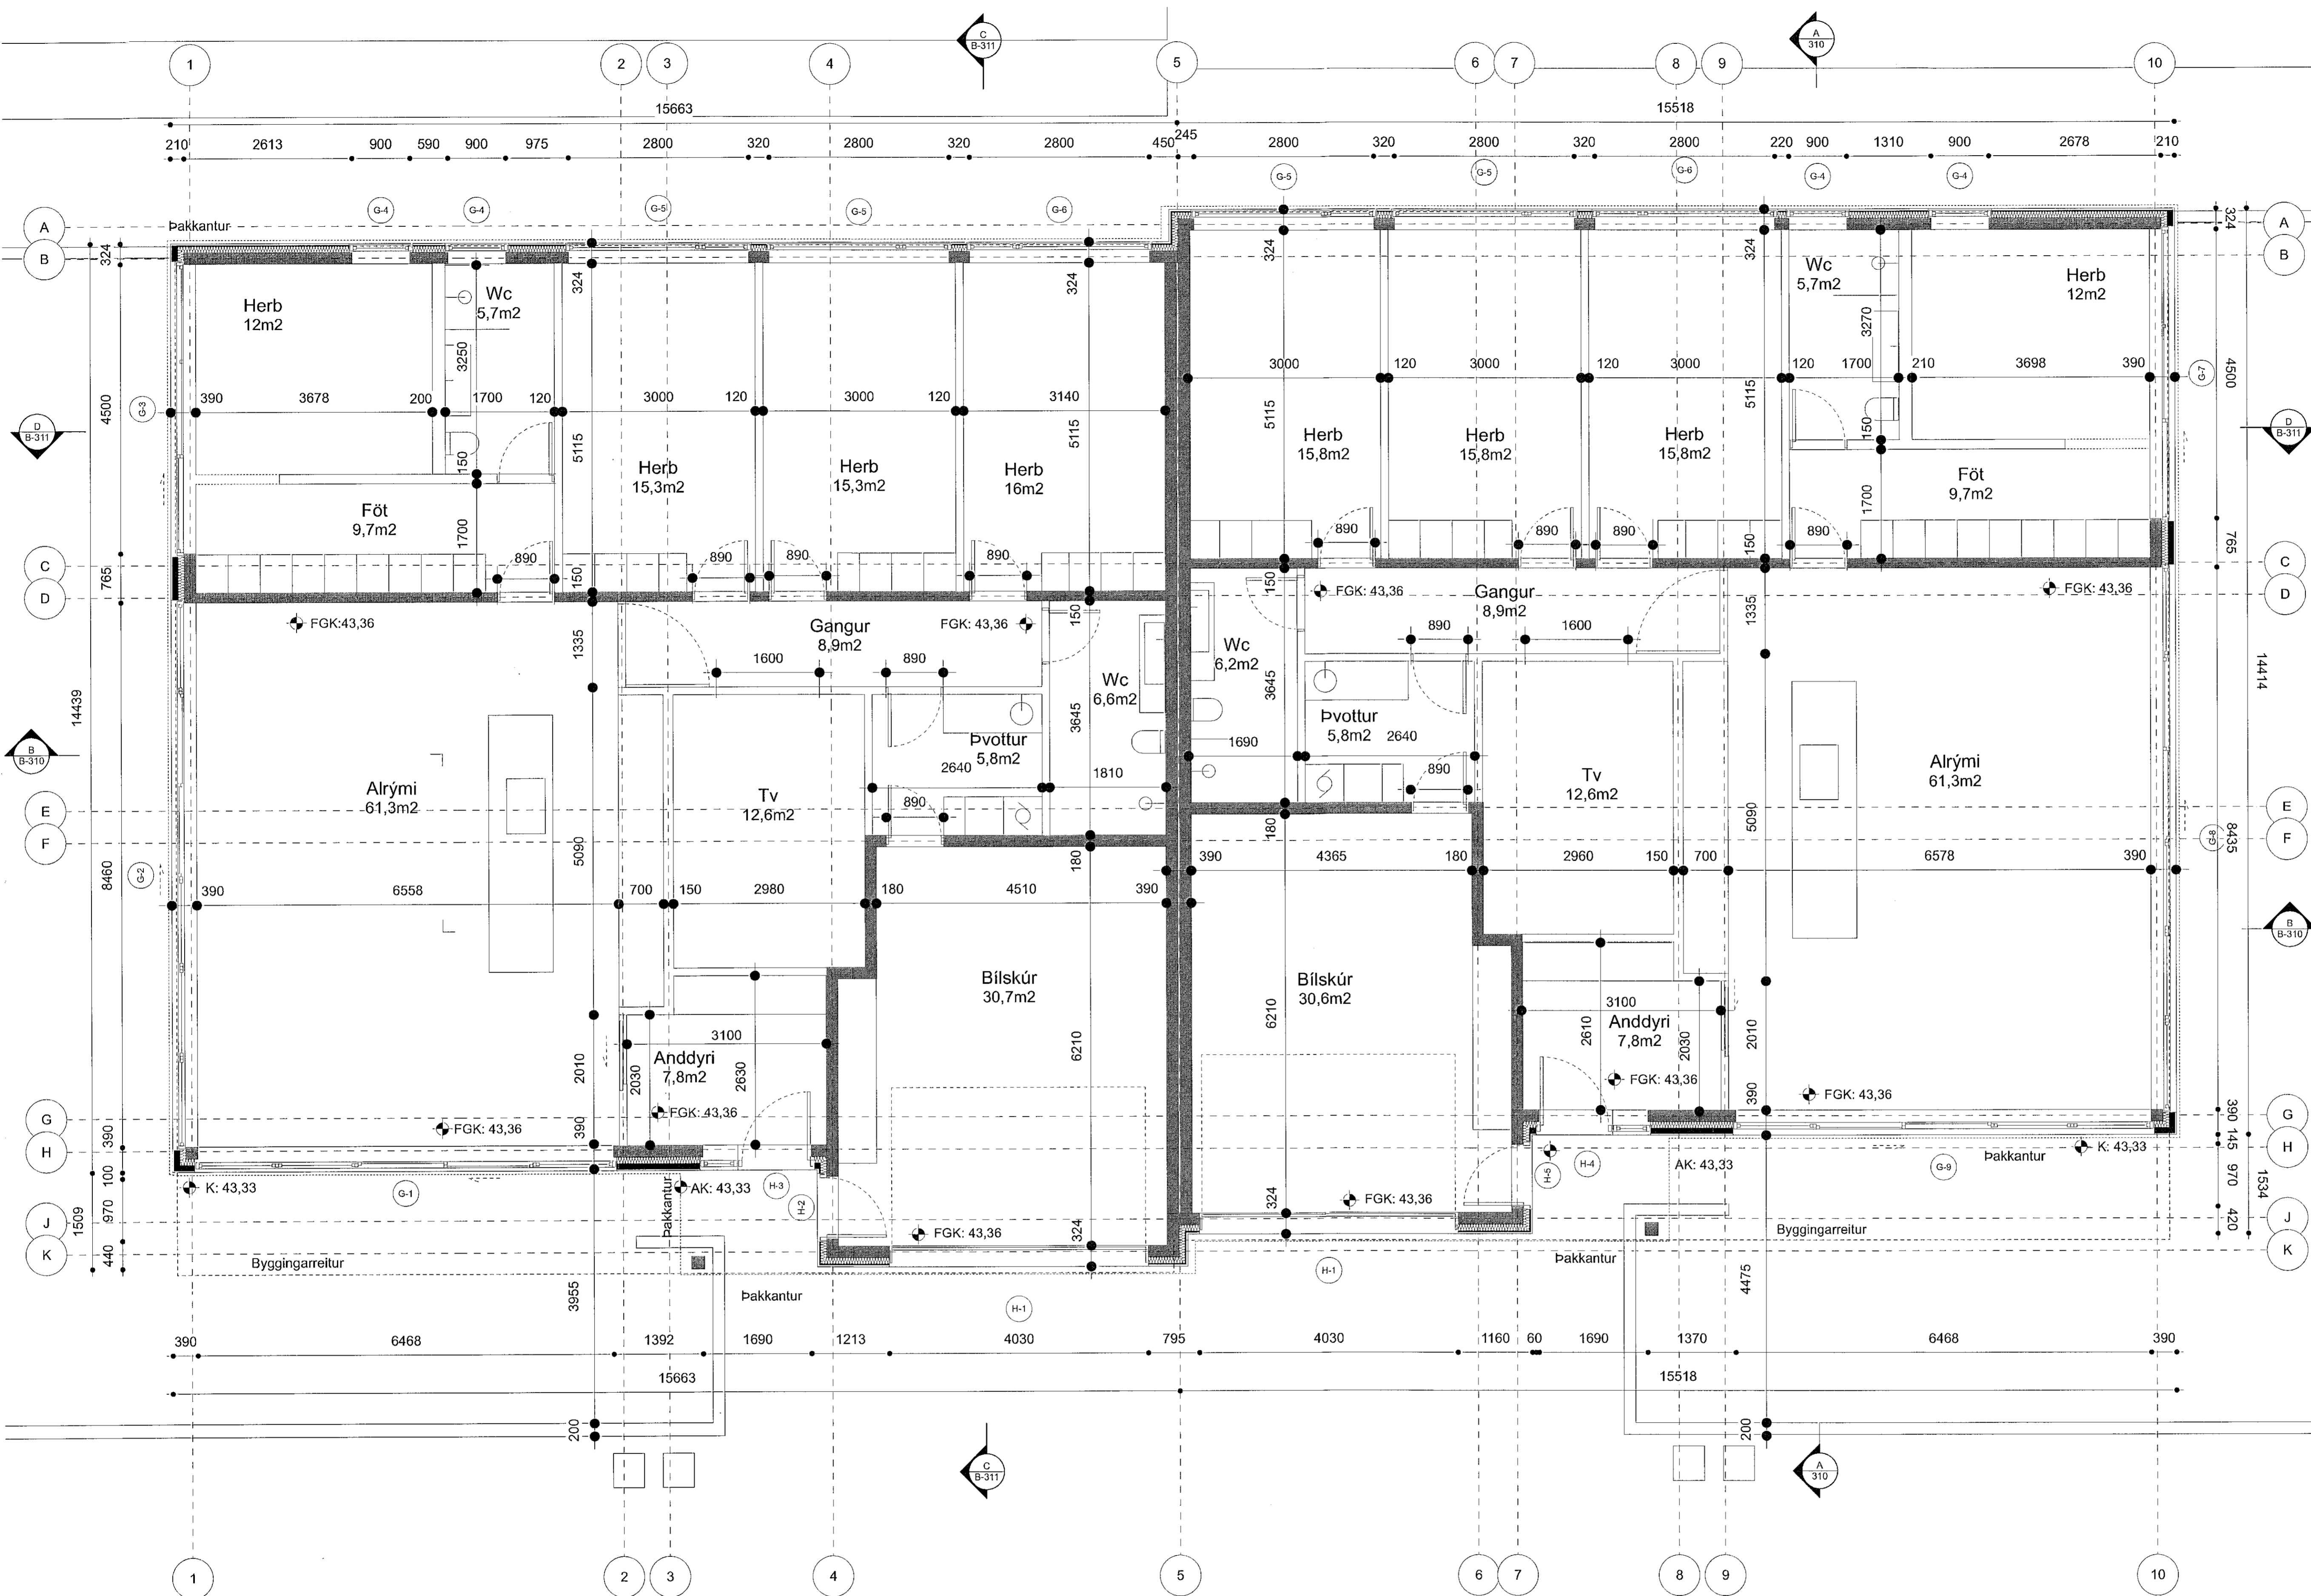

Útgáfa Breyting Dags.
Völuskarð 34
Landnr. L227987

Parhús	134
tegund verks	Verkr.
Séruppráttur	1:50 / A1+
Grunnmynd	Mkv. / Staðó
B-201	1
Raðgjafi	Útgáfa
ÁMP	AGLA
Teiknað	Yfirfarð
	Útgáfa dags.

TRÍPÓLÍ ARKITEKTAR

Skólavegur 16, 2300 | 101 Reykjavík | t: 519-2939 | www.tripoli.is | tripoli@tripoli.is
 Andri G. L. Andrésson | Arkitekti ETH PAH | t: 240182-3949 | andri@tripoli.is
 Guðni Valberg | Arkitekti FAI | t: 250880-5299 | gudni@tripoli.is
 Jon Davíð Ágústsson | Arkitekti FAI | t: 250280-5729 | jon@tripoli.is

© Tripólí Arkitektar
 Öll skrá og önnur teikningar að hluta eða í heild er náð skriflegu keyfi höfundar.