


Ásýnd norður
 mkv: 1:100

Skýringar

NLR	Náttúruleg loftslæsing
YLK	Vöskun loftslæsing
GN	Göfnubúnaði
TL	Reykisgrjópi
HS	Hæðunjakabú
SLT	Stökuvani
BO	Byrgunarpöpp
FGK	Fraganginn gönguðeli
PK	Þakústígar
K	Kötur á landsi

Fyrirvari
 Öll mál eru í millimetrum nema kötur á gölfum, loftum og landi sem eru í metrum.
 Mælið ekki af teikningum.
 Teikning skal lesin með viðgengandi gögnum, verkýtingum og teikningum.
 annars hönnuðs.
 Öll mál skal athuga á staðnum áður en smíði hefst. Missemi í teikningum og vafastöð skal líkymra arkitektum strax.

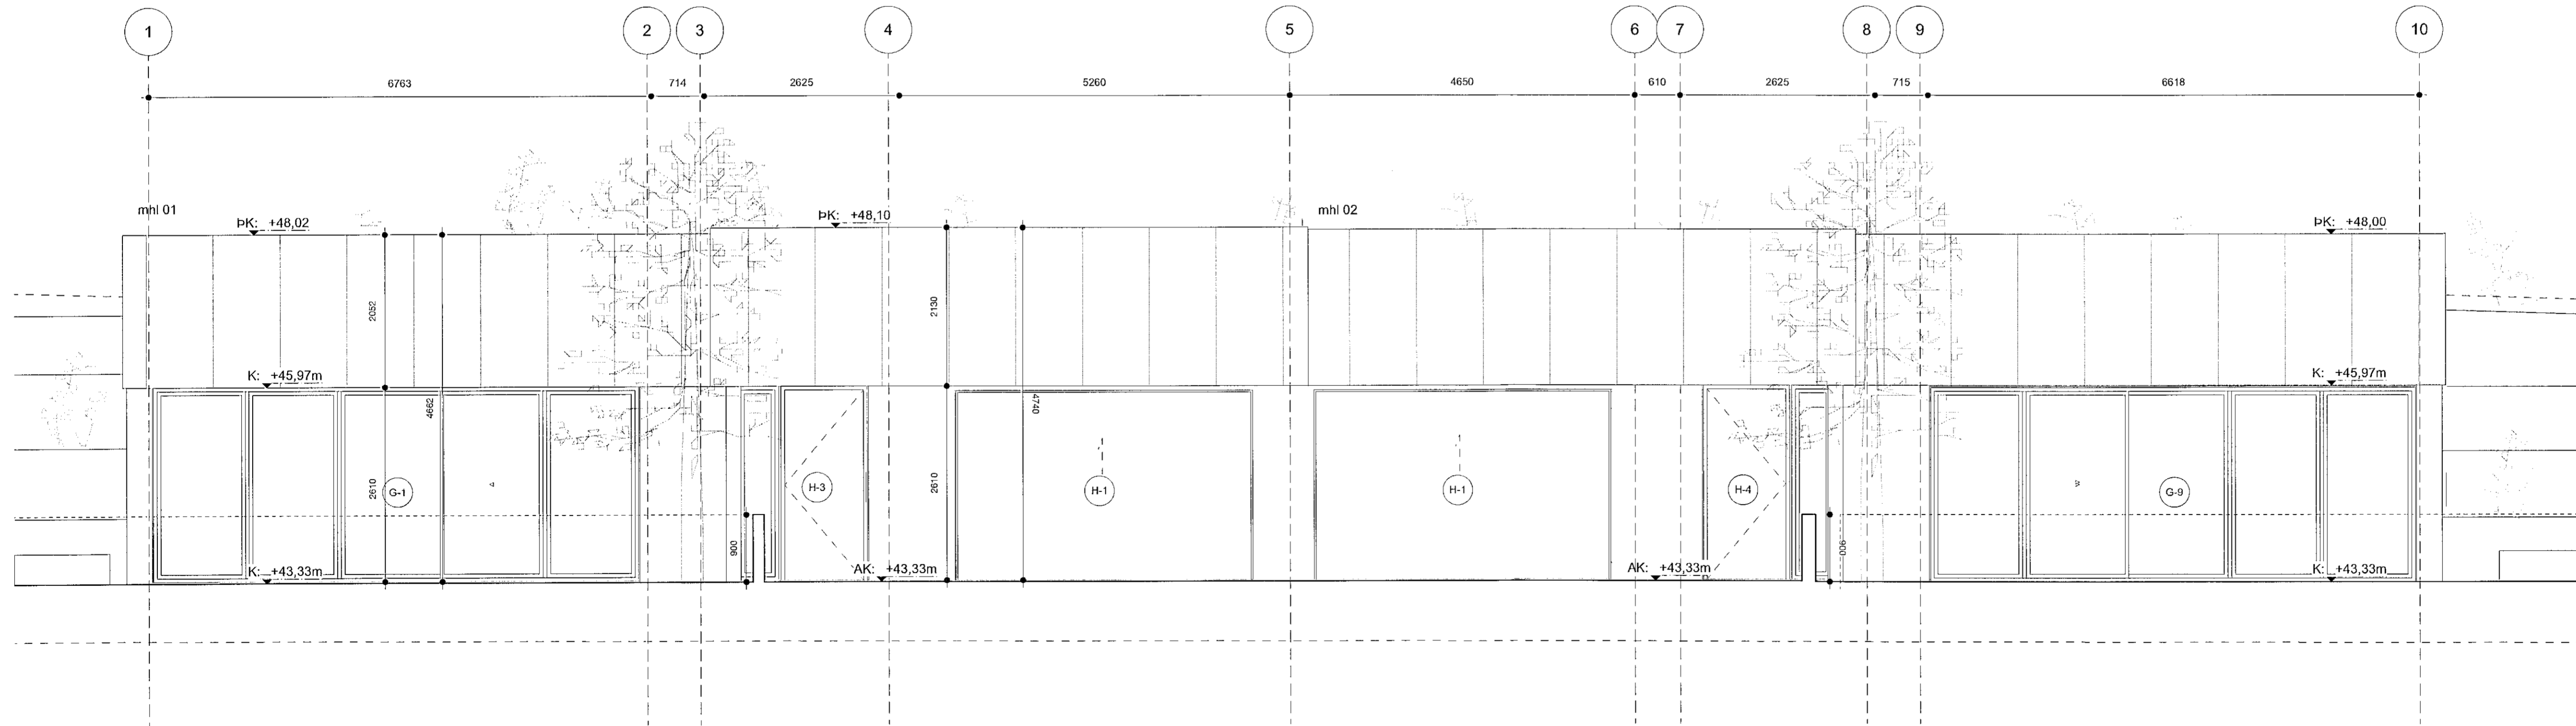

Ásýnd vestur
 mkv: 1:100

Útgáfa	Breyting	Daga
Völuskaró 34		
Löndnr. L227957		
Parhús		134
Tegund verkefns		Verkn.
Séruppdráttur		1:50 / A1+
Ásýndir		Mkv. / Slátri
B-301		2
Ráðnúmer	Útgáfa	Bláð
ÁMP	AGLA	XX.XX.XX
Teiknað	Yfirfarð	Útgáfa daga