


Skýringar


N.R.	Náttúruleg loftþræsting
V.R.	Vatnsmálþræsting
GN	Gölmurfarfel
R	Flöykjarni
HS	Höfuðstjórn
SLT	Stjórnvæðing
BO	Byrgingarni
F&C	Fráganginn gönguð
PK	Þakkar
K	Kötur á landi

Fyrirvari

Öll mál eru í millímetrum nema kótur, gólfum, loftum og landi sem eru í metrum.
Málið er á teikningum.
Teikning skal lesin með viðhengi gögnum, verkjagögnum og teikningum.
Öll mál skal athuga á staðnum áður en smíði hefst. Misræmi í teikningum og
vafstríði skal tilkynna arkitektum strax.

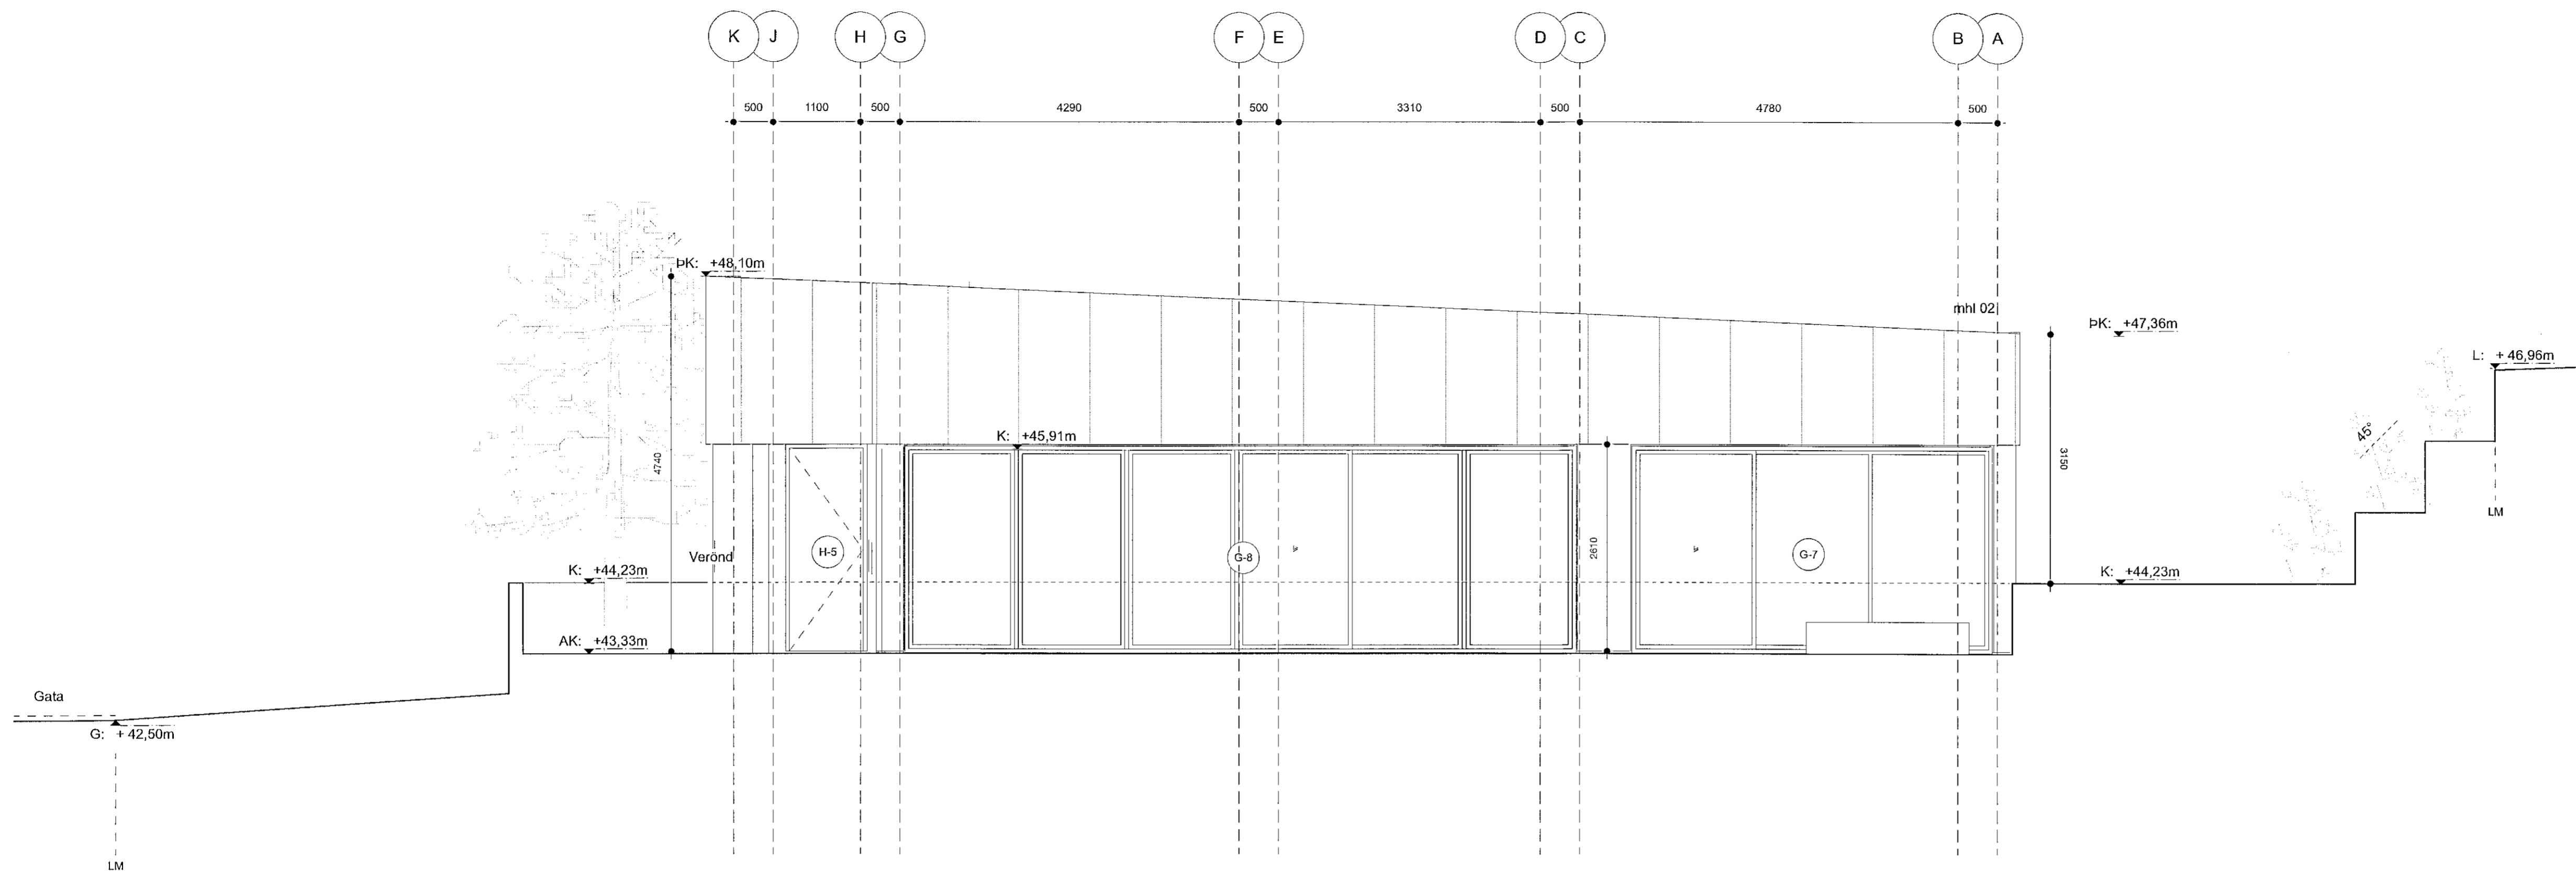

Ásýnd suður
mkv: 1:100

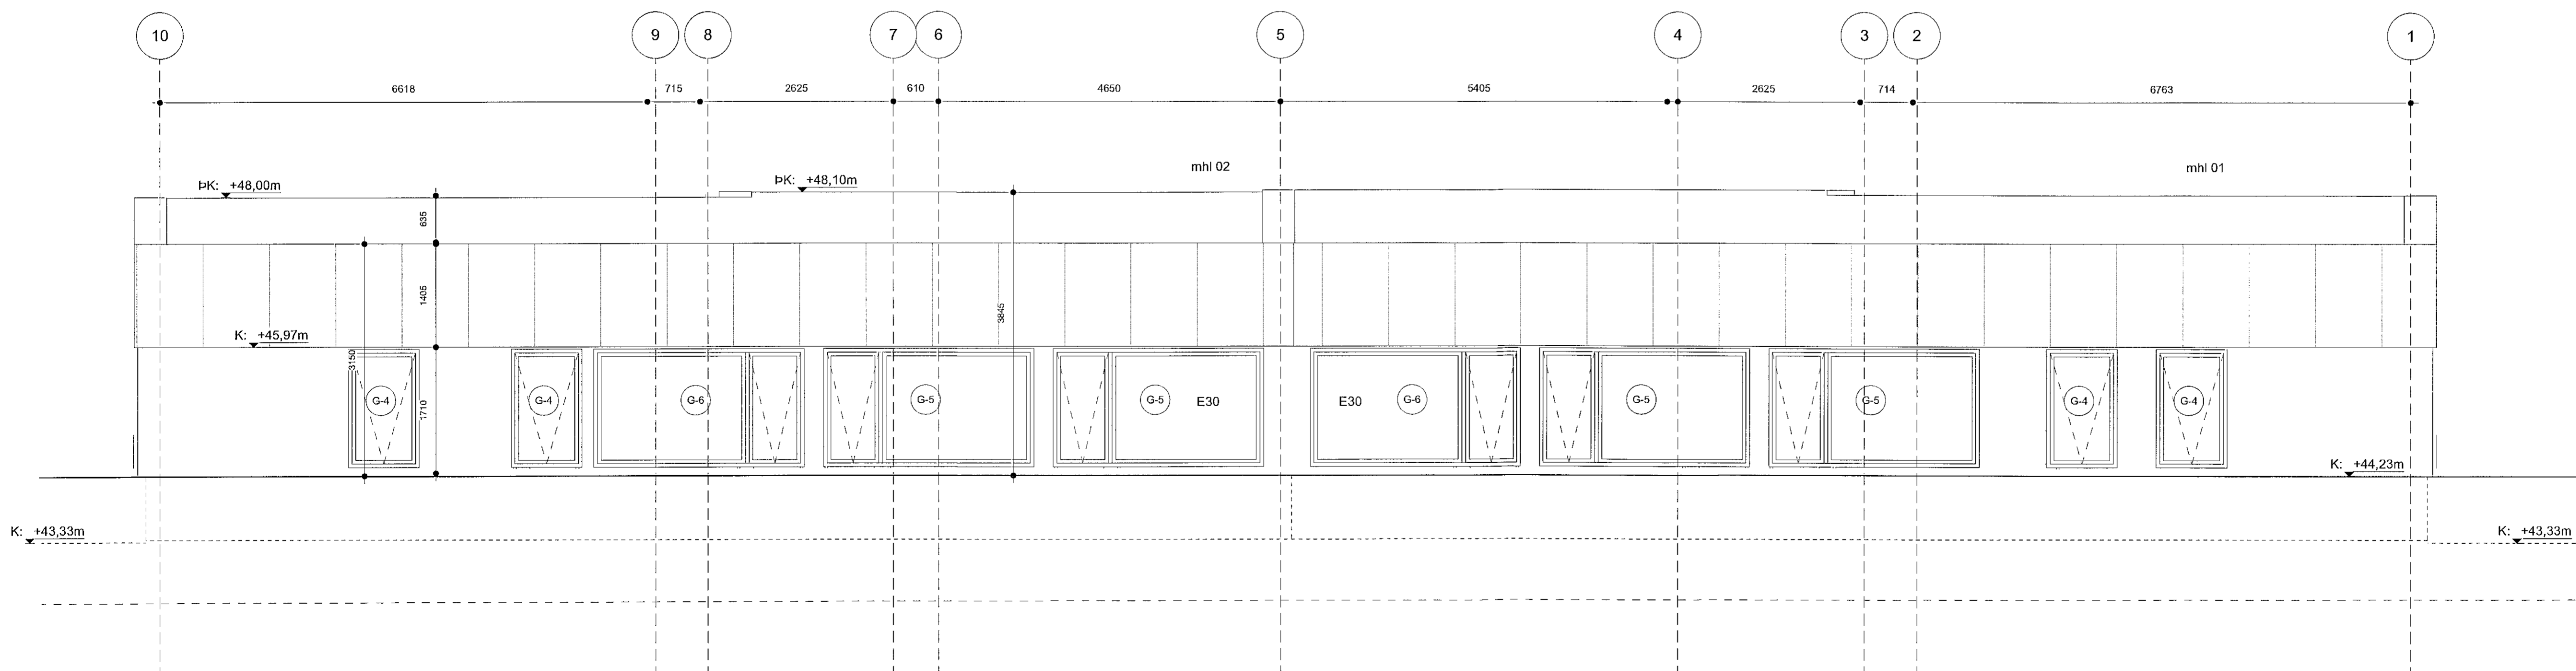

Ásýnd austur
mkv: 1:100

Útgáfa Breyting Dags.
Völuskaró 34
Landnr. L227987

Parhús 134
Tegund verks Verkr.

Séruppdráttur 1:50 / A1+
Ásýndir Mkv. / Stærð

B-302 - 3
Ráðnúmer Útgáfa Blað

ÁMP AGLA XX.XX.XX
Teiknað Yfirleitt Útgáfa dags.

TRÍPÓLÍ ARKITEKTAR

Skólavéðurstíg 6, 2. hæð | 101 Reykjavík | t: 519-2939 | www.tripoli.is | tripoli@tripoli.is

Andri G. L. Andrésson | Arkitekt EITB FAI | t: 210182-3919 | andri@tripoli.is
Guðni Valberg | Arkitekt FAI | t: 250880-5299 | gudni@tripoli.is
Jón Davíð Ágústsson | Arkitekt FAI | t: 250280-5729 | jon@tripoli.is

©Tripólí Arkitektar
Öll áfrot og aðrir teikningar að hluta eða í heild er háð skriflegu leyfi höfundar.