


Skýringar


NLR	Náminuleg loftþræsting
VLR	Vellara loftþræsting
GN	Gólfþurftal
R	Reykjavirði
HS	Héðskúli
SLT	Skiðskúli
BO	Byggingarþop
FGK	Frágangur gólfhóli
PK	Þakstær
K	Kötur á landi

Fyrirvari

Öll mál eru í millitæm nema kótur á gólfum, loftum og landi sem eru í metrum. Mál 0 ákvi af teikningum. Teikning skal lesin með viðlagðri gögnum, verkjýsingum og teikningum annarra höfnaða. Öll mál skil afhuga á staðnum aður en smíði hefst. Mismáli í teikningum og viðfærðri skil lýrnum skiltektum áttar.

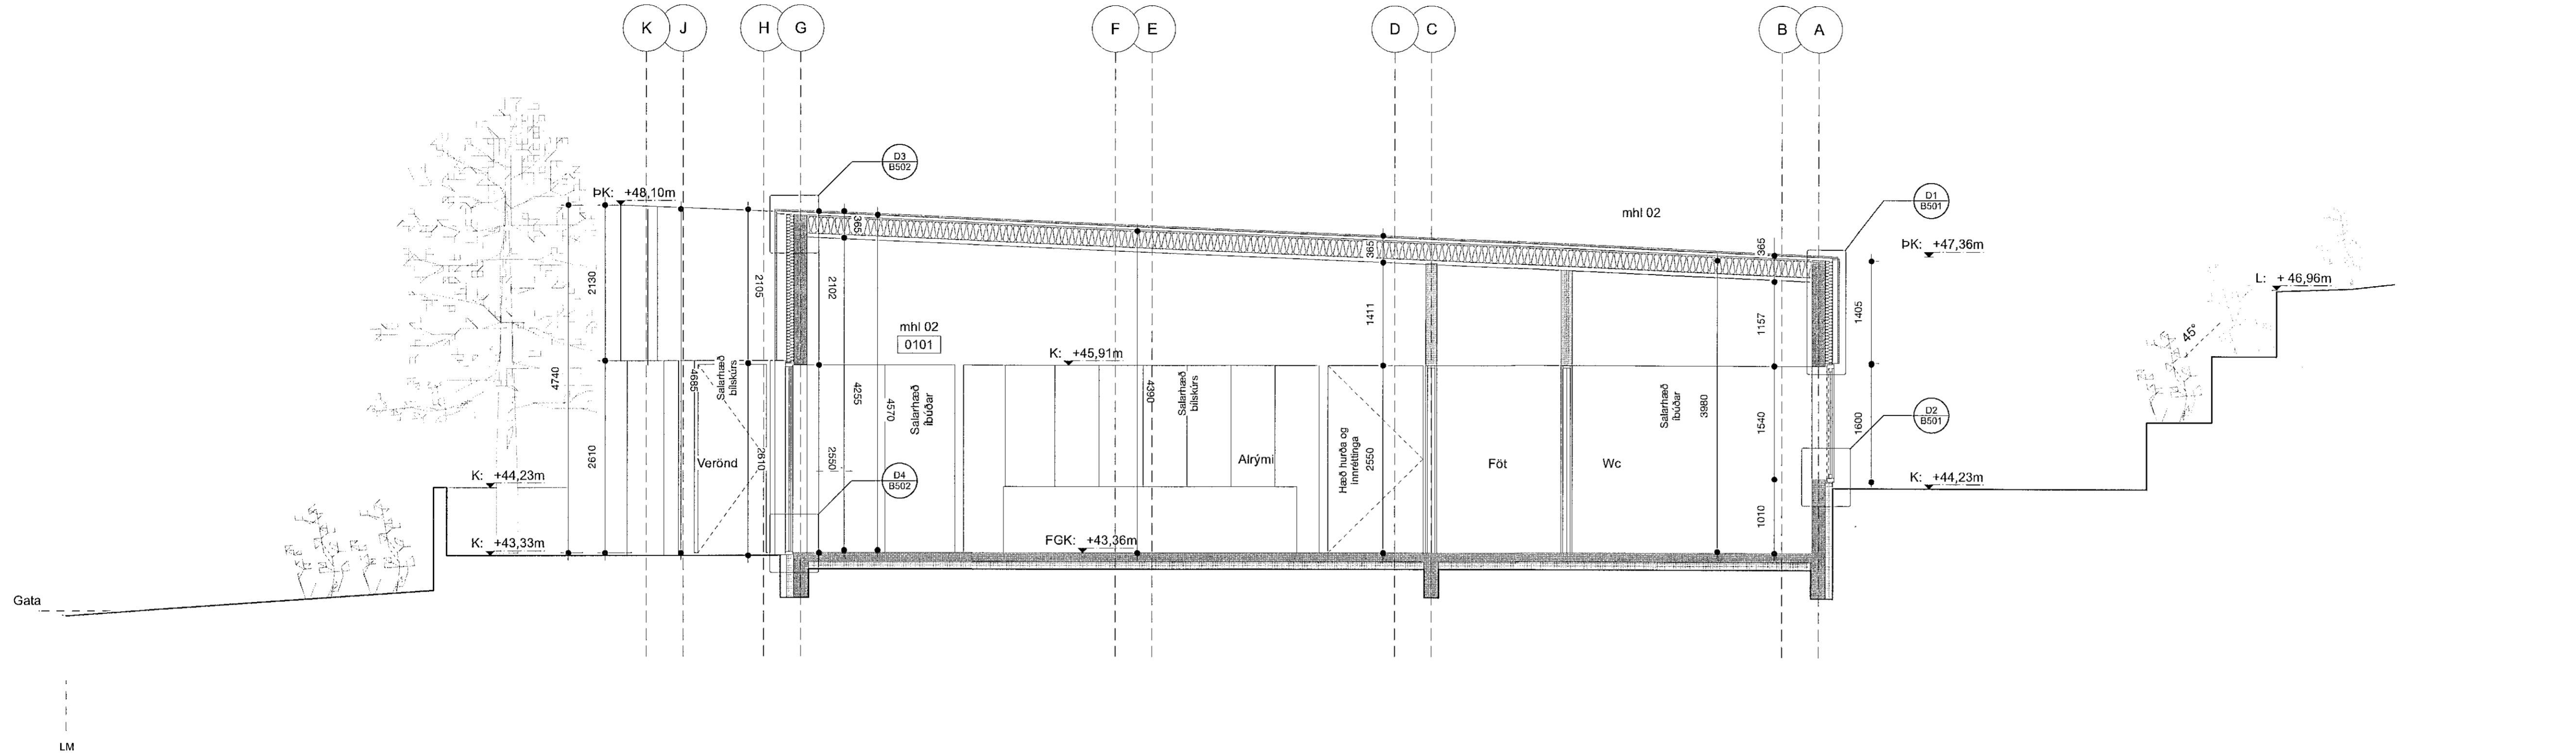

Sneiðing A-A
mkv: 1:100

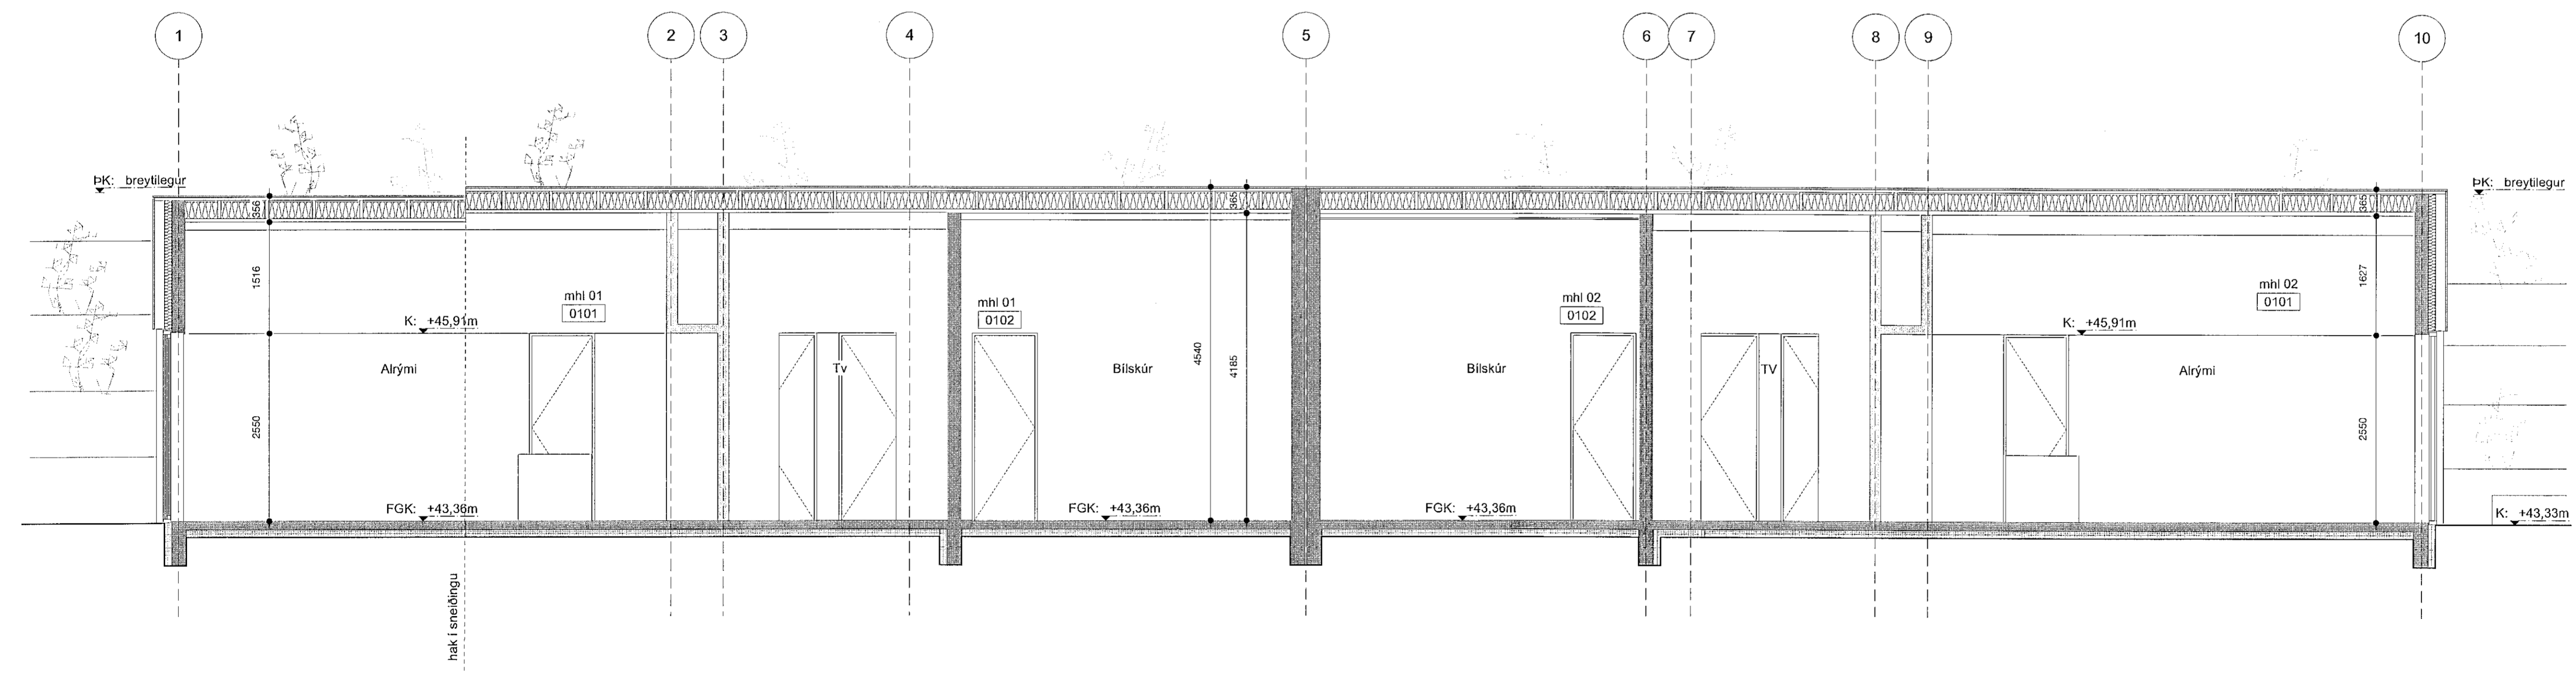

Sneiðing B-B
mkv: 1:100

Útgáfa	Breyting	Dags.
Völuskaró 34		
Landnr. L227987		
Parhús		134
Tegund verks		Verknr.
Séruppdráttur		1:50 / A1+
Smíð		Mkv. / Stærð
B-310		4
Raðnúmer	Útgáfa	Blað
ÁMP	AGLA	xx.xx.xx
Teiknað	Yfirfarid	Útgáfa dags.