



**Skýringar**

NLR	Náttúruleg loftþræsting
VLR	Vökun loftþræsting
GN	Gæm-úrfað
R	Reykurgræn
HS	Hleðsluskið
SLT	Sökstærki
BO	Björgunarsig
FGK	Félagsgjöld gæðskoti
PK	Þakkið
K	Kötur á landi

**Fyrirvari**  
Öll mál eru í millimetrum nema kótur á gólum, loftum og landi sem eru í metrum.  
Málið er ekki af teikningum.  
Teikning skal lesin með viðgjafni gígnum, verkjögnum og teikningum  
annarra hönnuða.  
Öll mál skal afhuga á staðnum áður en smíði hefst. Múrarni í teikningum og  
vallaðri snal lögnum arkitektum stíla.

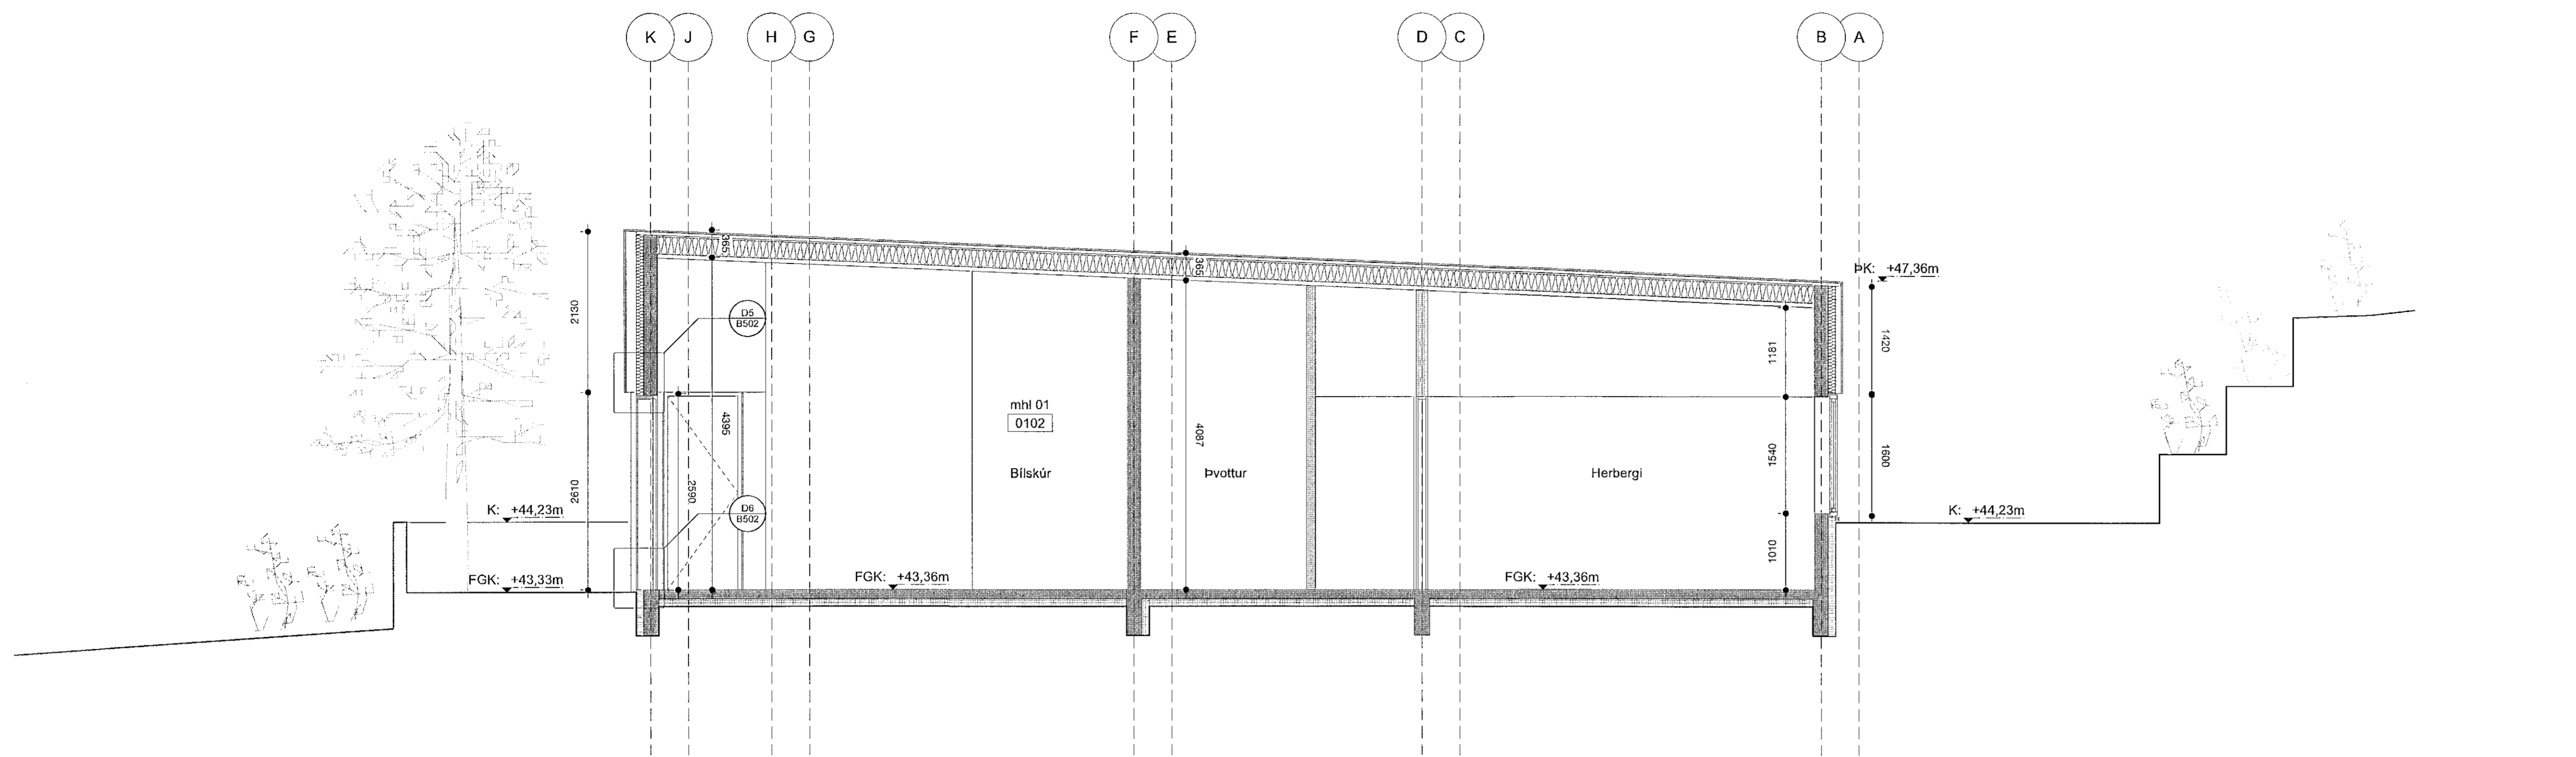

Sneiðing C-C  
mkv: 1:100

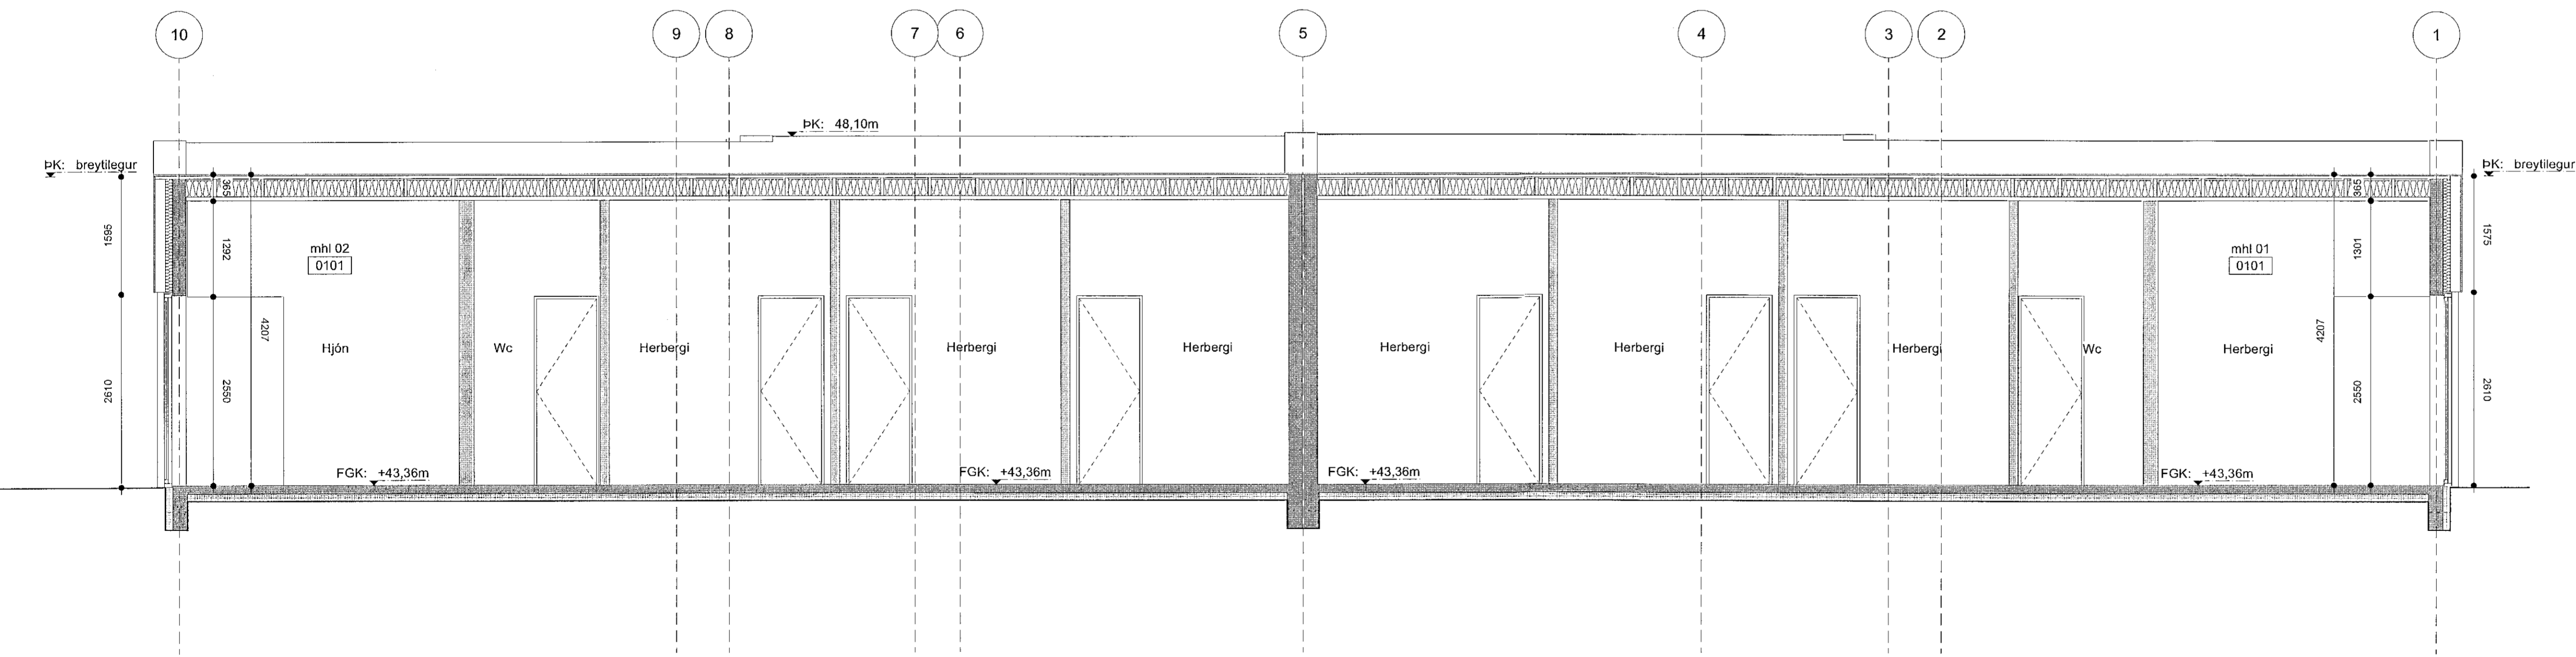

Sneiðing D-D  
mkv: 1:100

Útgáfa	Breyting	Dags.
Völuskaró 34		
Landnr. L227987		
Parhús		134
Tegund verkefna		Verkm.
Séruppdráttur		1:50 / A1+
Snúð		Mkv. / Stærð
B-311		5
Raðgjafi	Úrgáfa	Bláð
ÁMP	AGLA	XX.XX.XX
Teknað	Yfirlitað	Útgáfa dags.

**TRÍPÓLÍ ARKITEKTAR**  
Stöðuvéga 16, 2.hæð | 101 Reykjavík | +354 299 2939 | www.tripoli.is | tripoli@tripoli.is  
Andri G. J. Andrésson | Arkitekt EYH FAF | kt: 240182-3949 | andri@tripoli.is  
Guðni Valberg | Arkitekt FAF | kt: 250880-5299 | gudni@tripoli.is  
Jón Davíð Ásgeirsson | Arkitekt FAF | kt: 250280-5729 | jon@tripoli.is

©Trípólí Arkitektar  
Öll afnot og aðrir teikningar að hluta eða í heild er háð skriflegu leyfi höfundsa.