


D-1
Deili í þakann / efri karm glugga
mkv. 1:5

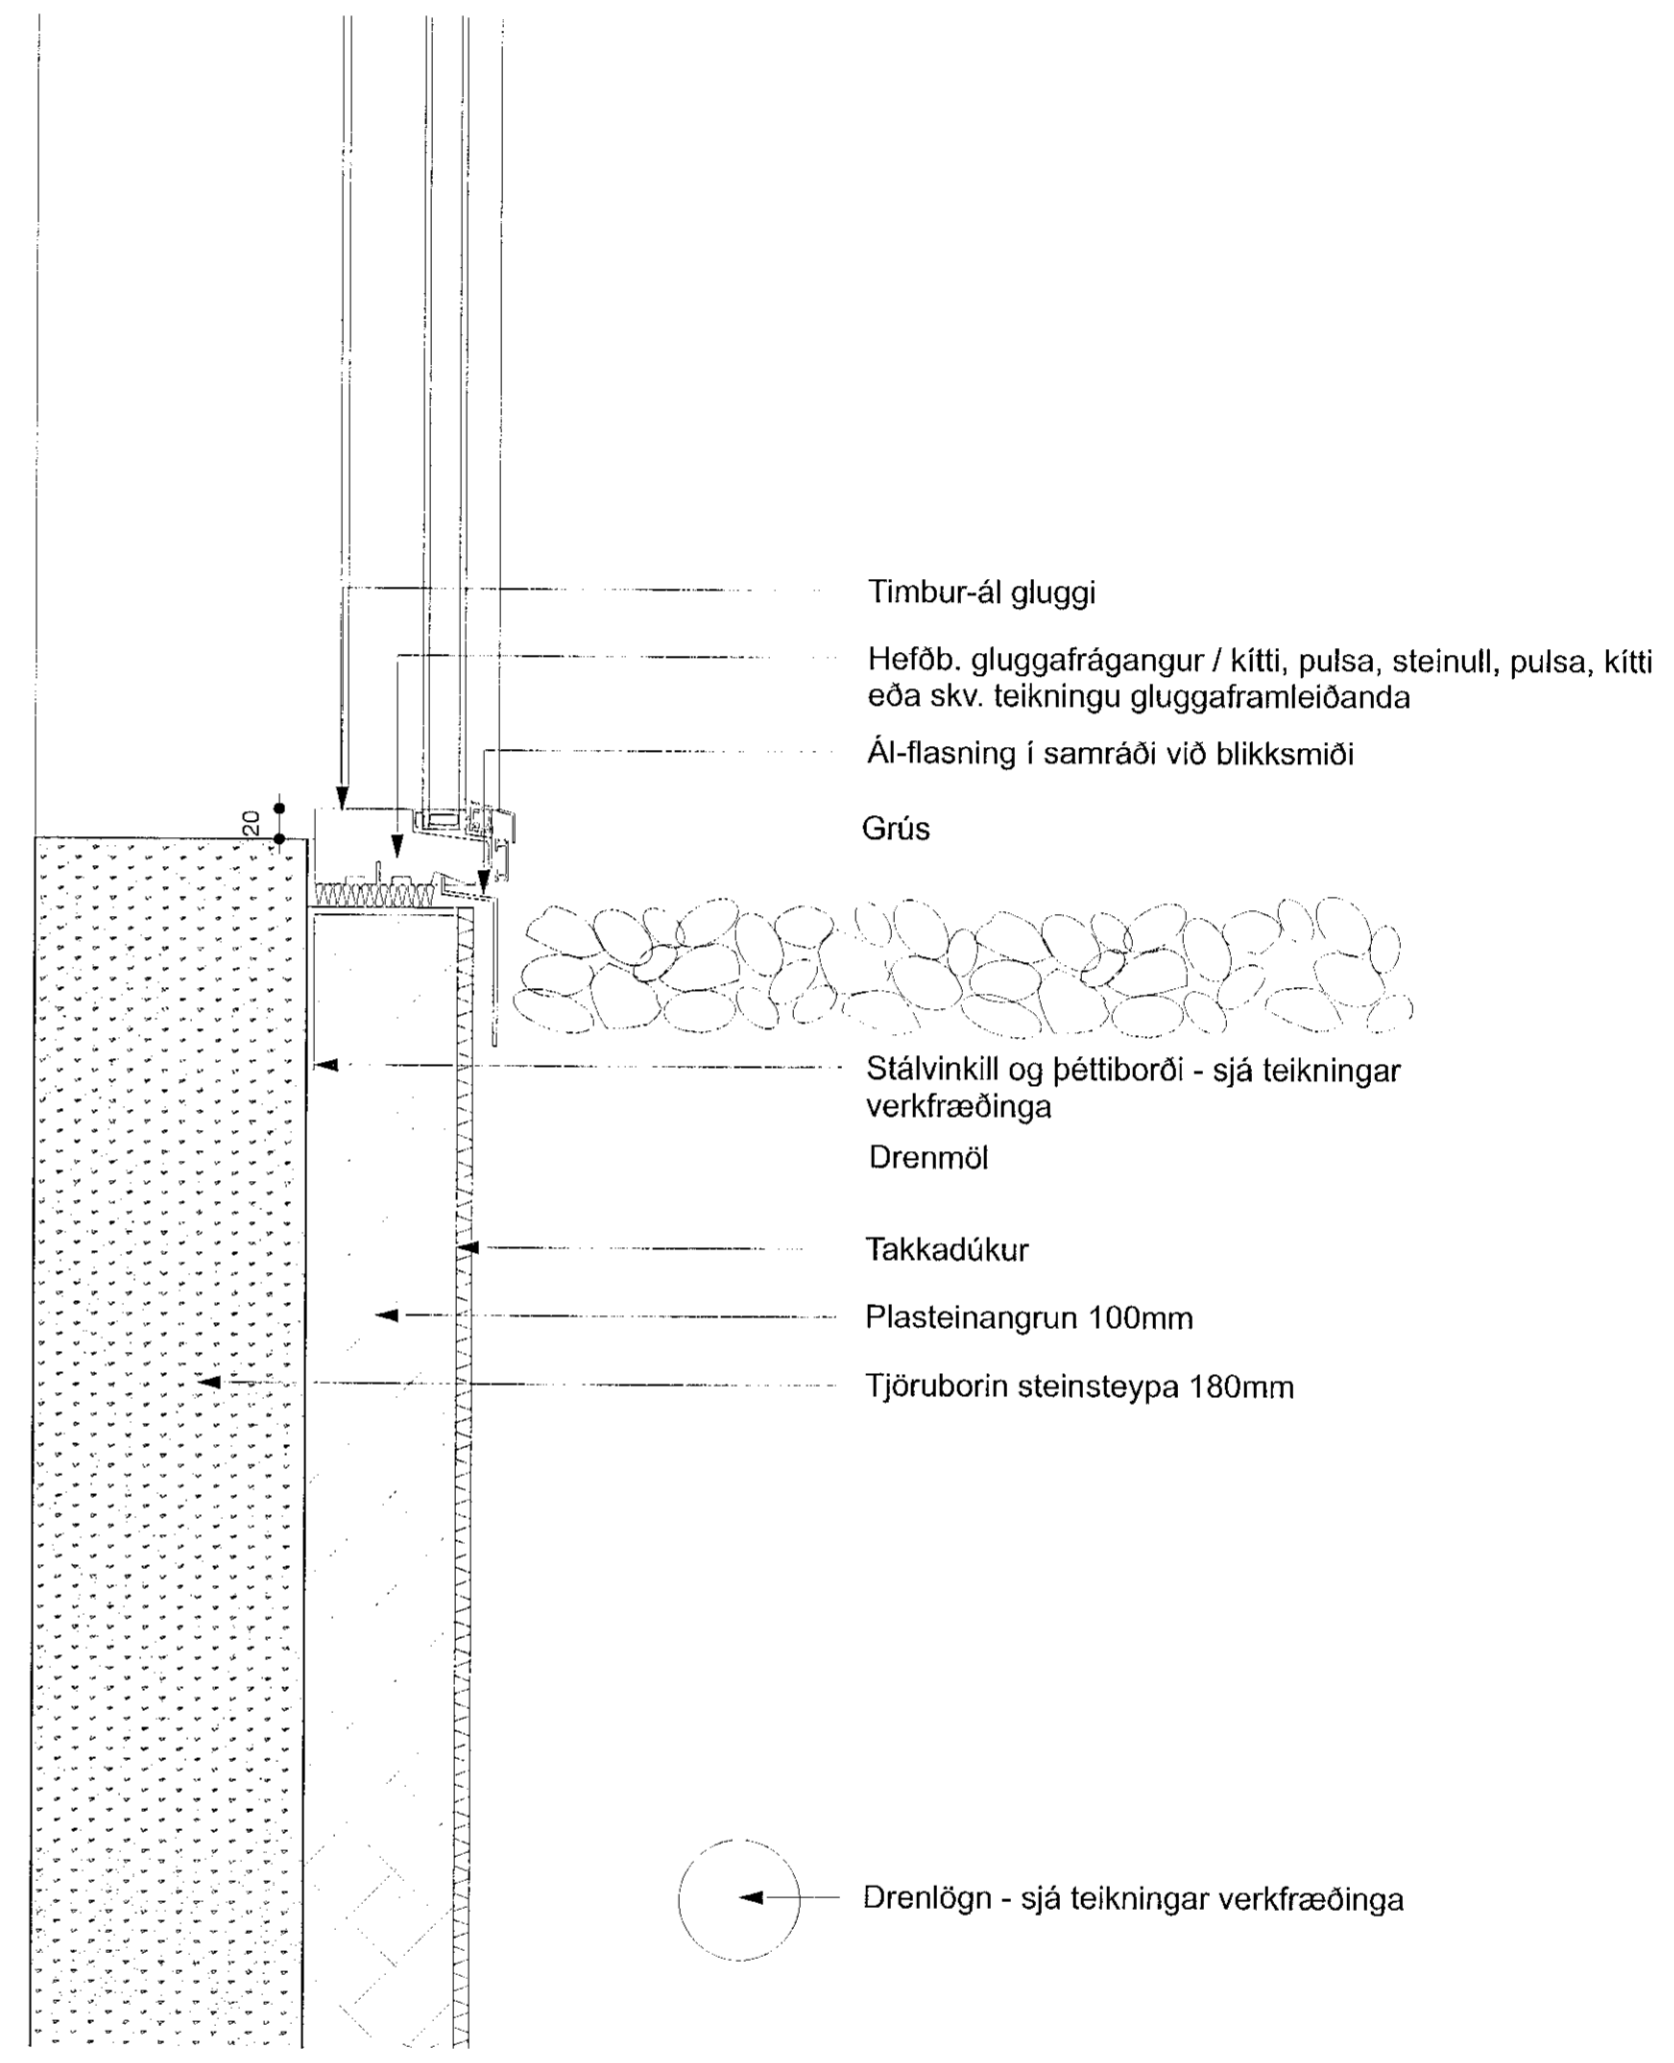

D-2
Deili í útvegg og glugga
mkv. 1:5

Skýringar


Fyrirvari
Öl mál eru í millimötum nema kótur á göllum, loftum og landi sem eru í metrum. Mál eru ekki af teikningum. Teikning skal lesin með viðeigandi gögnum, verkjagnum og teikningum samanna höfundna. Öl mál skal afhuga á staðnum áður en smíði hefst. Misræmi í teikningum og vafasátt skal lýkna arkitektum strax.

Útgáfa	Breyting	Dags.
Völuskaró 34		
Lendnr. L227987		

Parhús	134	
Tegund verkefna	Verkin.	
Séruppdráttur	1:50 / A1+	
Deili	Mkv. / Stærð	
B-501	8	
Raðnúmer	Útgáfa	Blad
ÁMP	AGLA	XX.XX.XX
Teiknað	Yfirtaríð	Útgáfa dags.

TRÍPÓLÍ ARKITEKTAR
Skólavegustíg 16, 2. hæð | 101 Reykjavík | s: 519 2939 | www.tripoli.is | tripoli@tripoli.is
Andri G. L. Andriðsson | Arkitekt ETH FA | kt: 240183-3949 | andri@tripoli.is
Guðni Vallberg | Arkitekt FA | kt: 250880-5299 | gudni@tripoli.is
Jón Davíð Ásgeirsson | Arkitekt FA | kt: 250280-5229 | jon@tripoli.is

© Tripólí Arkitektar
Öl afnot og aðrir teikningar að hluta eða í heild er háð skriflegu leyfi höfundna.