



D-7
Deili í þakskyggni
mkv. 1:5

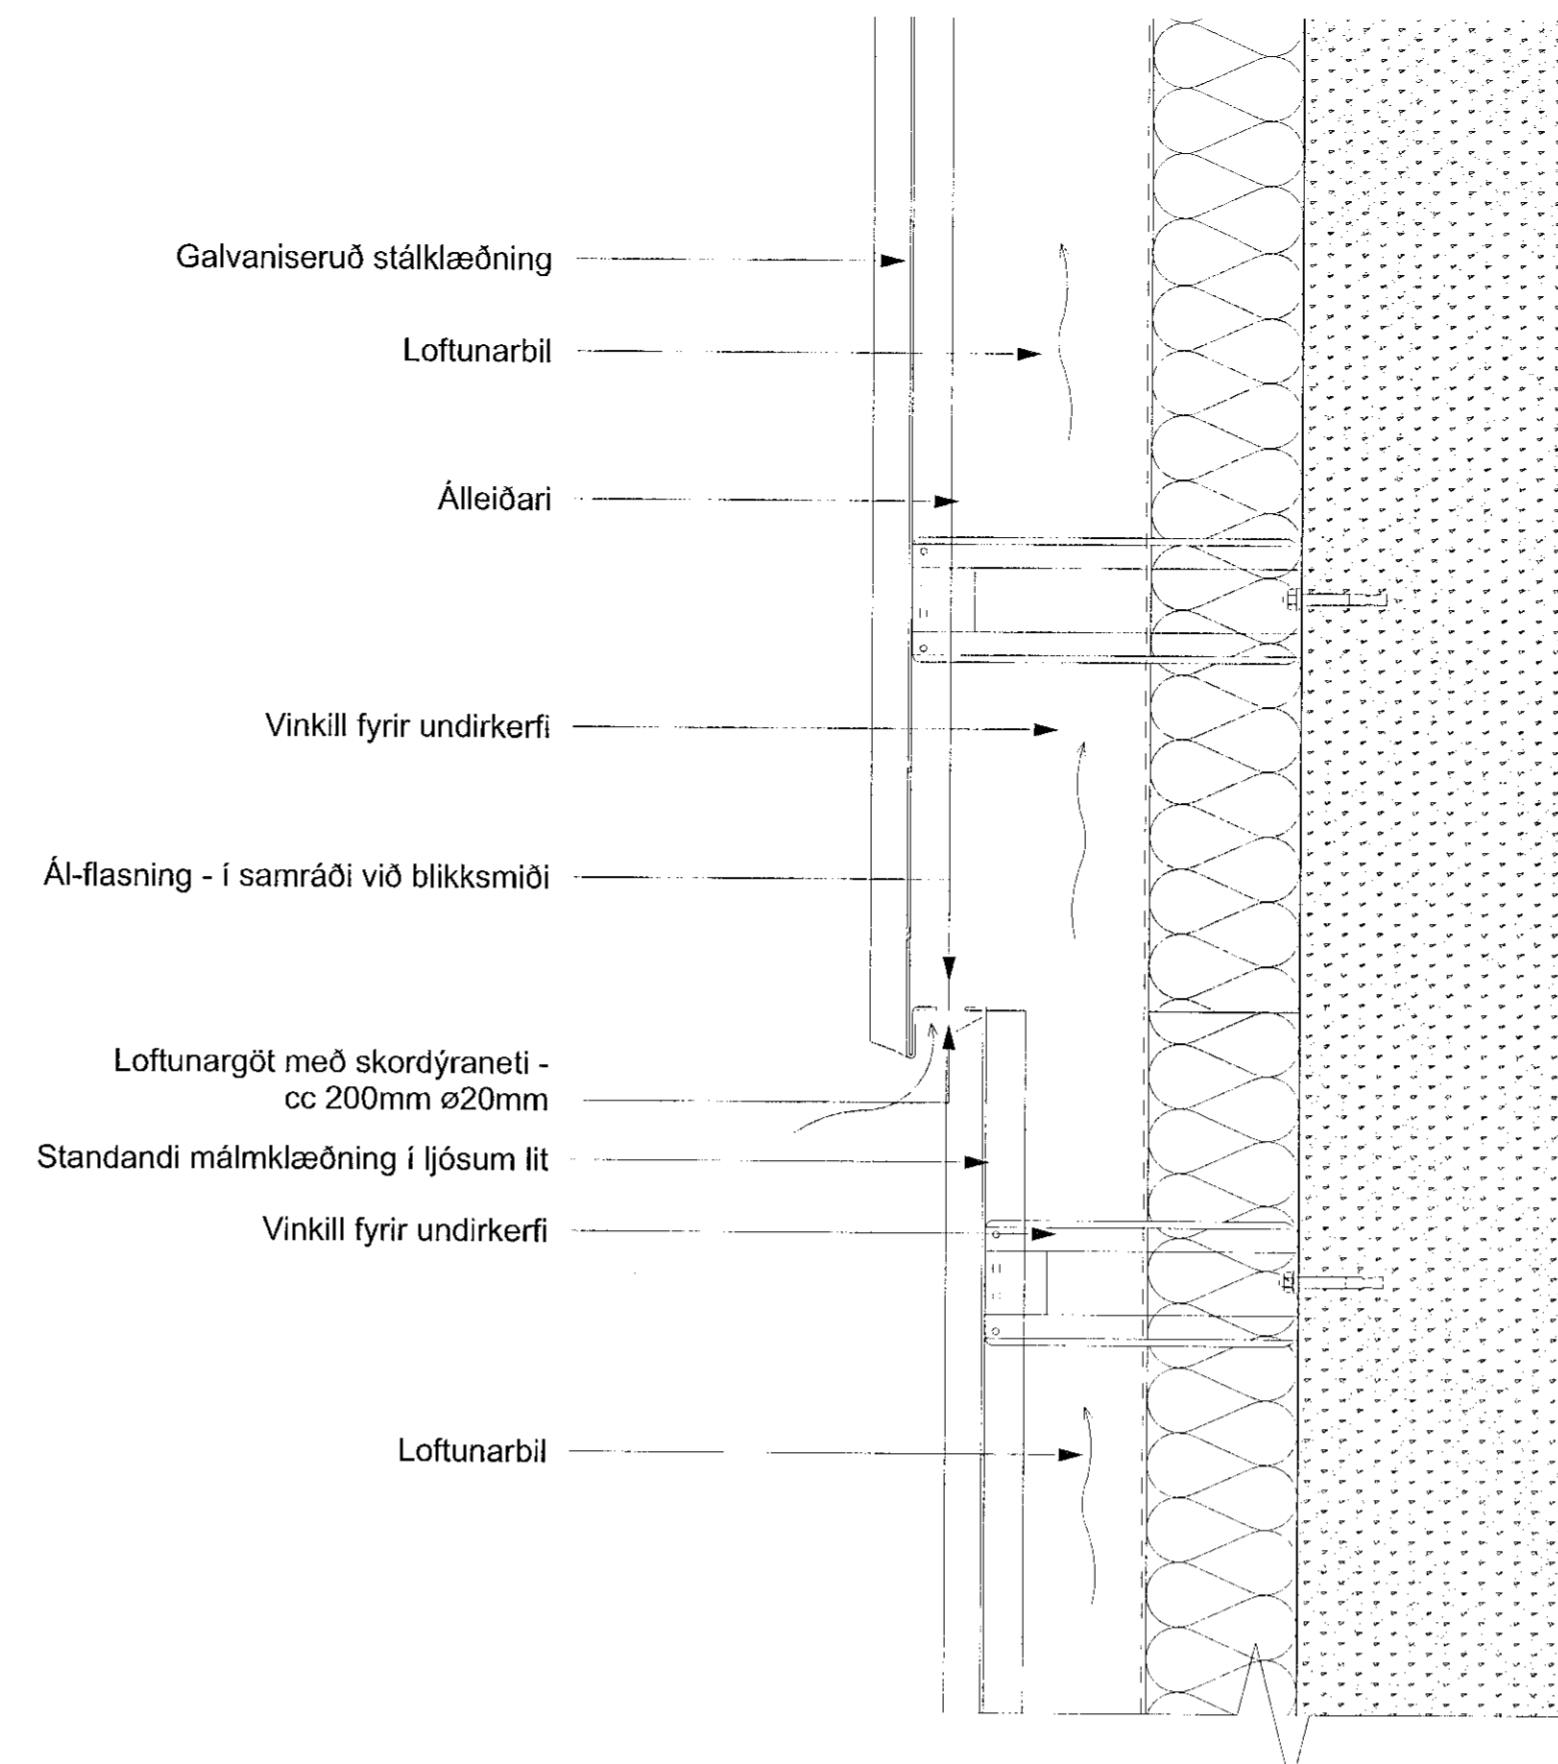


Galvaniseruð stálklæðing
Loftunarbíl
Áleiðari
Vinkill fyrir undirkerfi
Ál-flasning - í samráði við blíkksmiði
Loftunargöt með skordýraneti - cc 200mm ø20mm
Standandi málmklæðing í ljósum lit
Vinkill fyrir undirkerfi
Loftunarbíl

D-9
Deili í útvegg
Sökkul / þakskyggni
mkv. 1:5

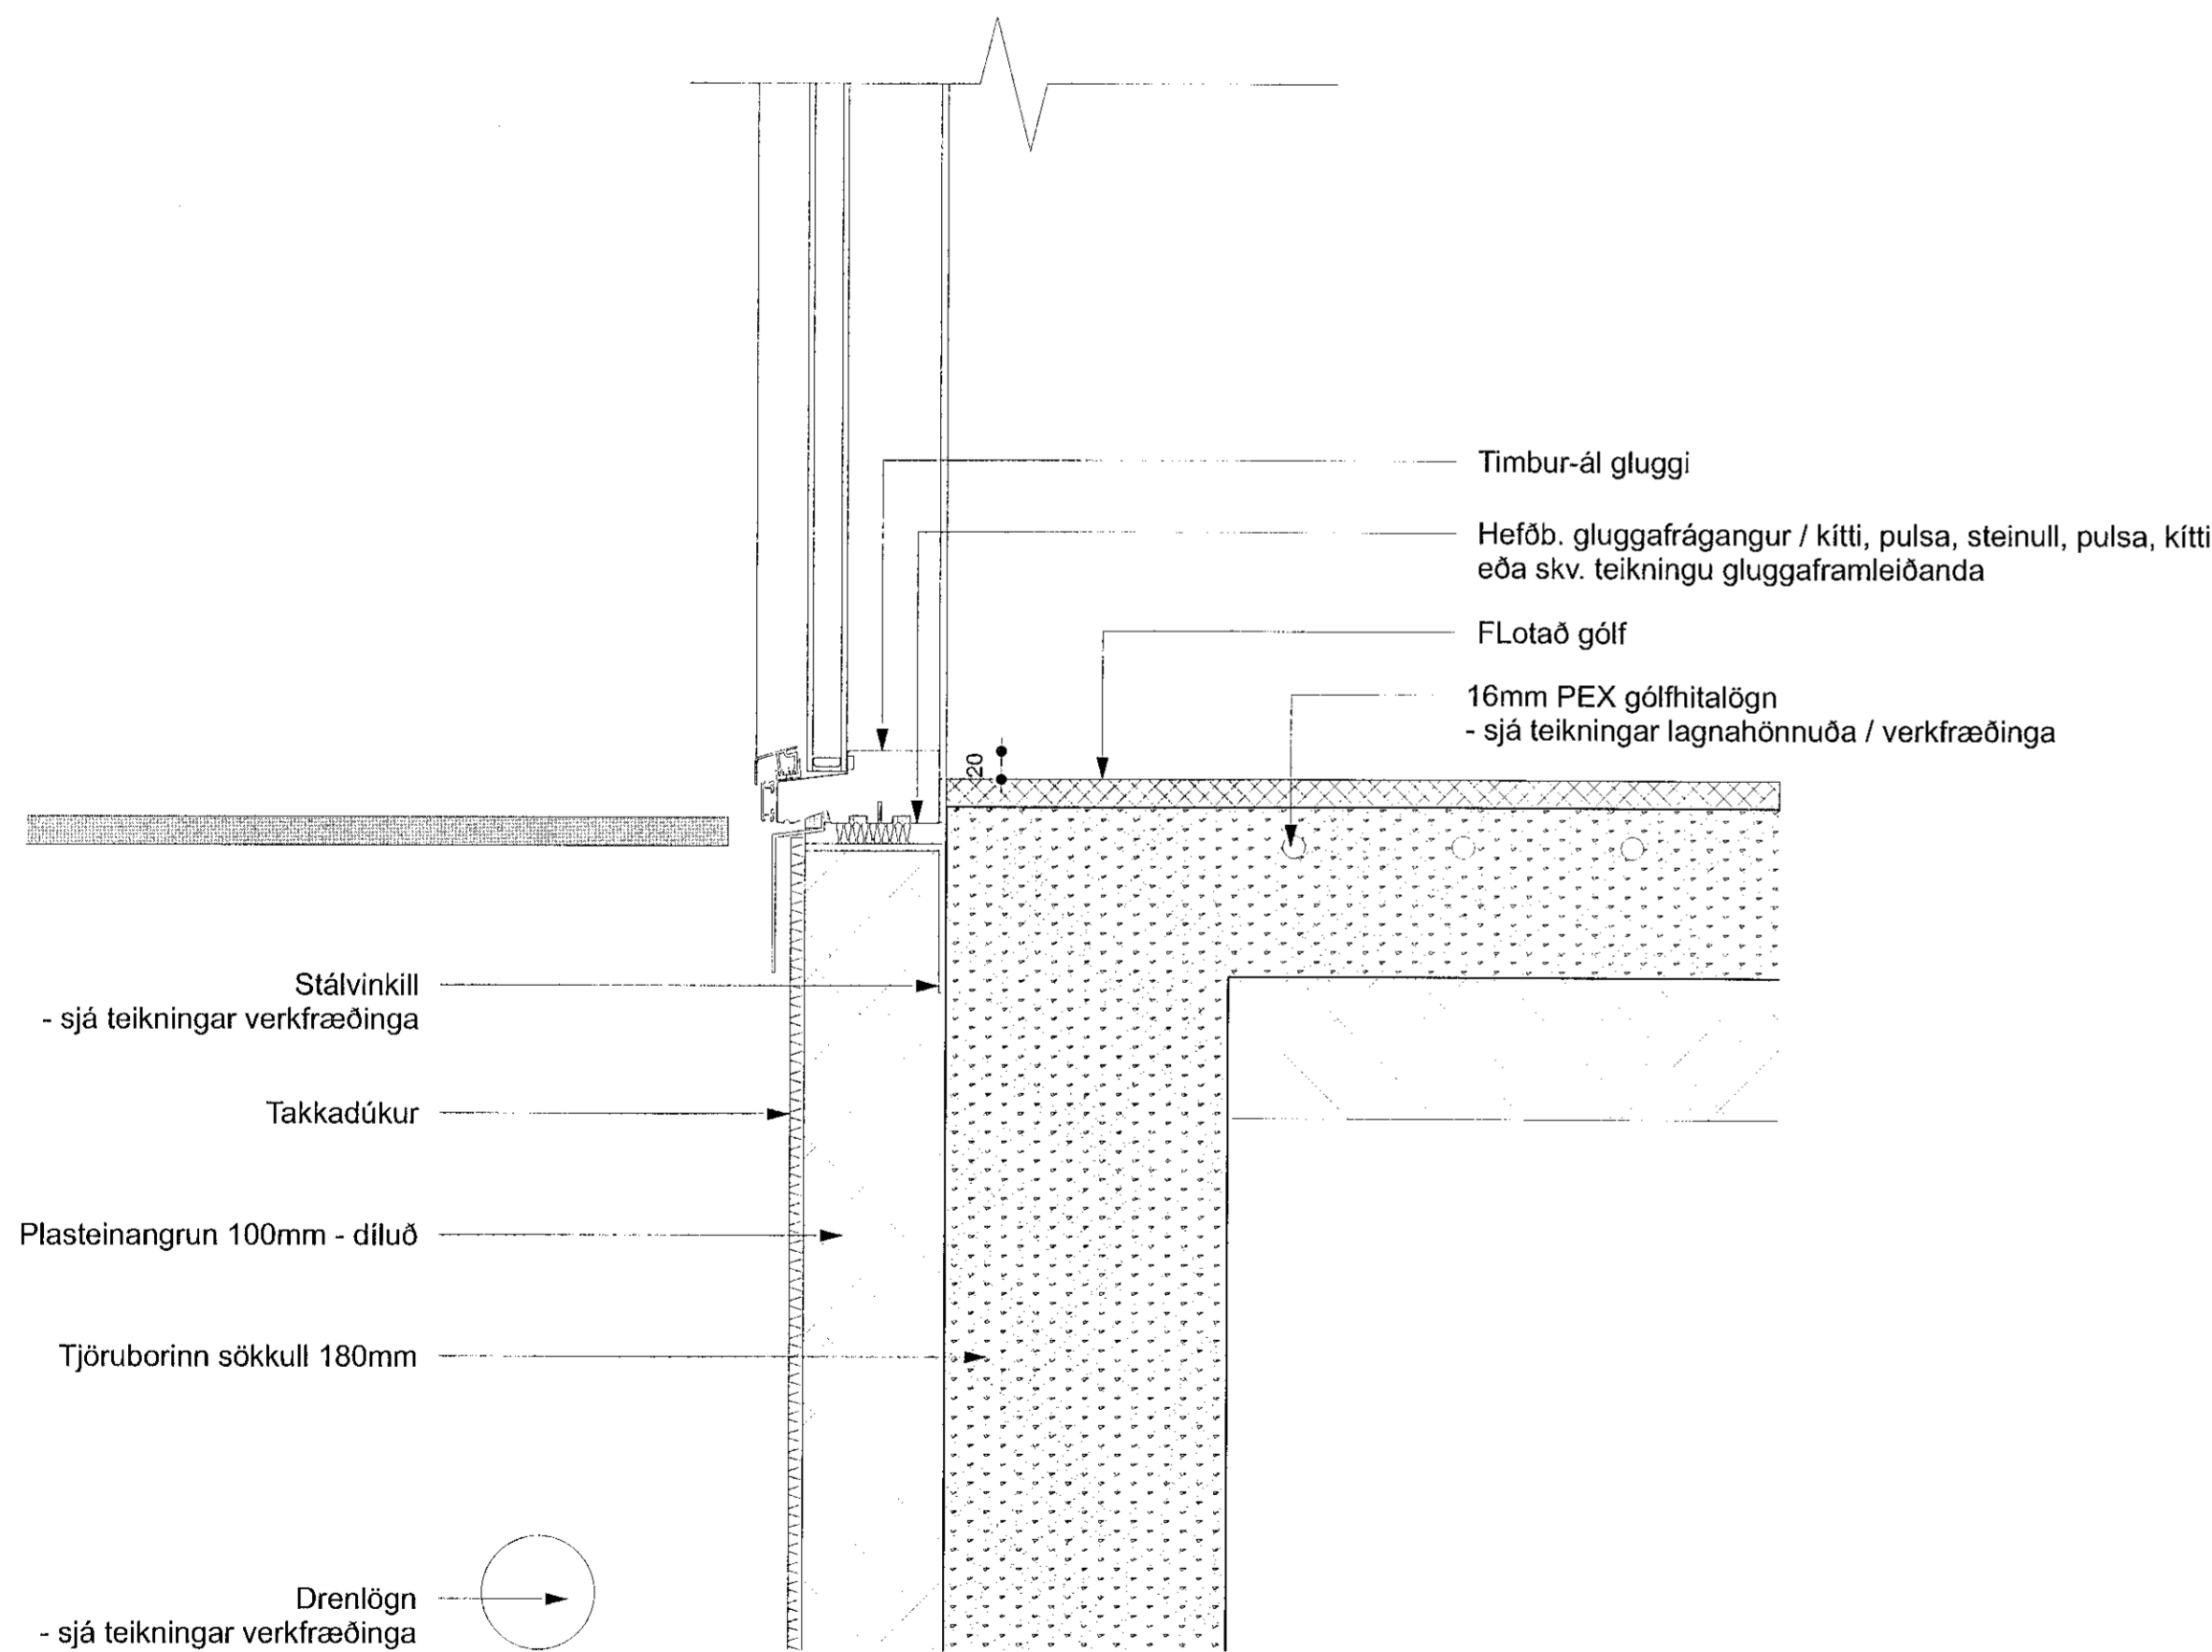

D-8
Deili í gólf, sökkul og glugga
mkv. 1:5

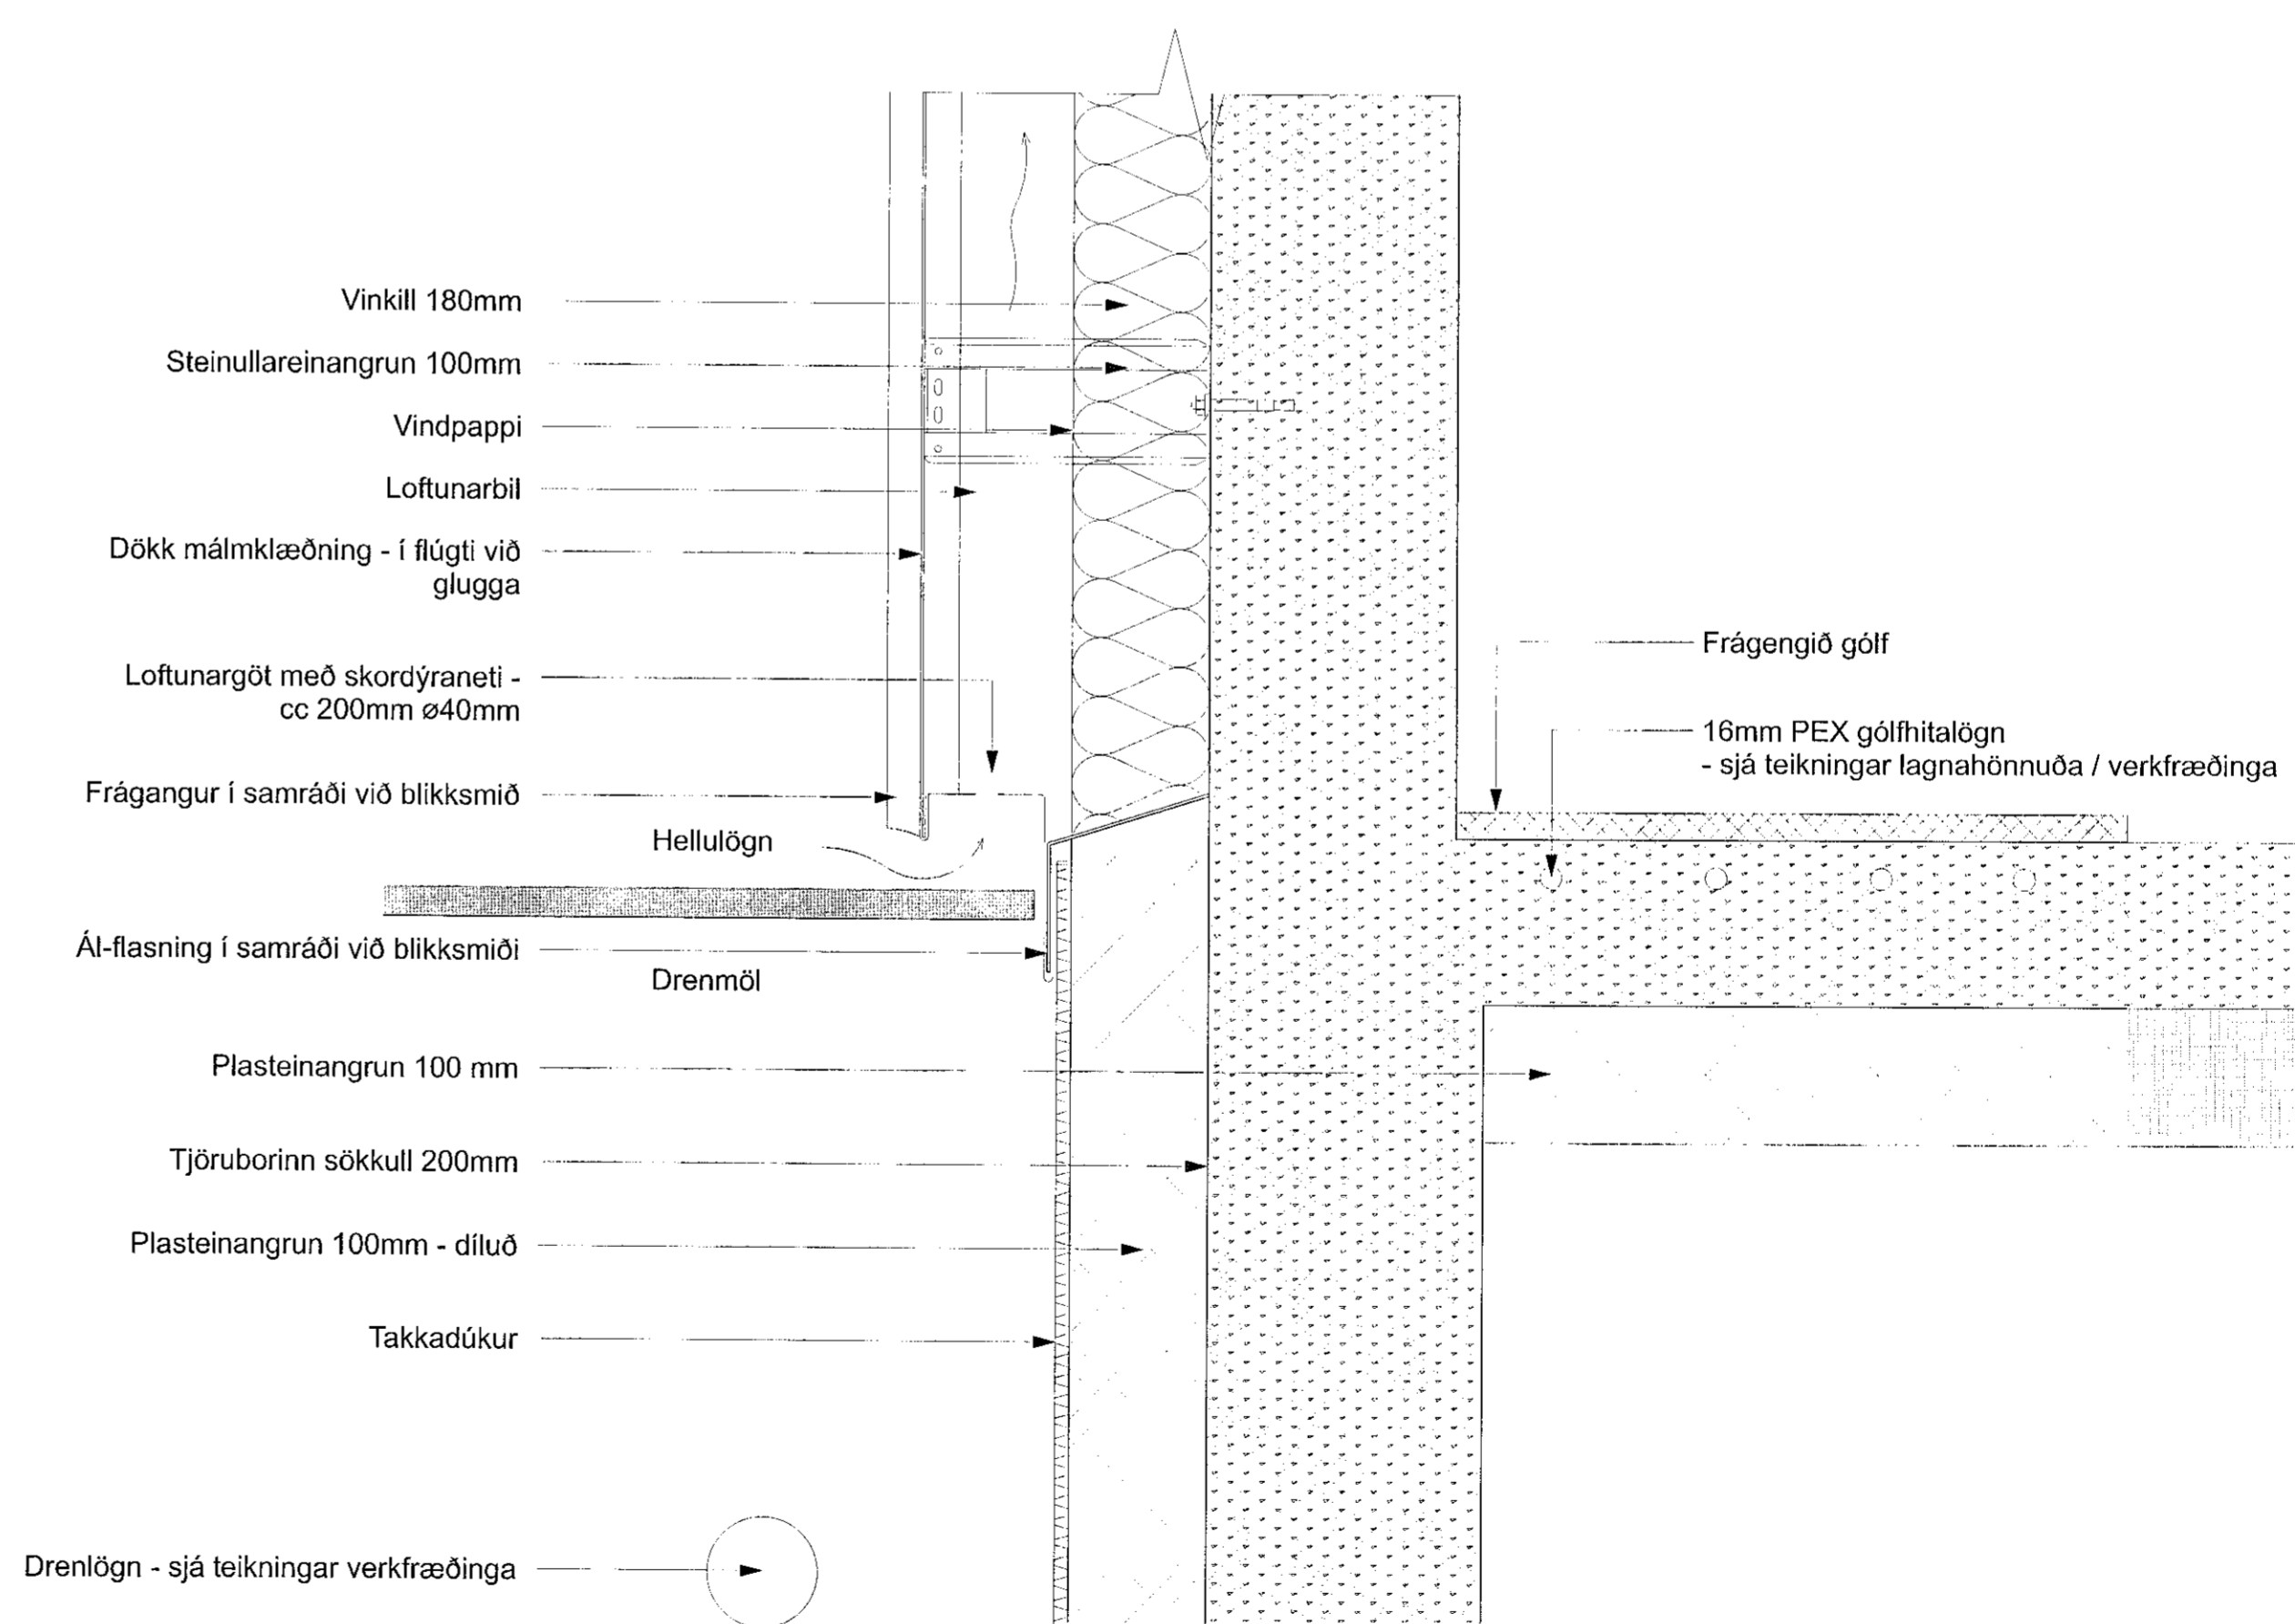

Skýringar

NLF	Náttúruleg klæðing
VLF	Váttuven klæðing
GN	Gömlubuffar
R	Fyrirskryggt
HS	Höfnuðar
SLT	Síðaklæði
EO	Þjórborinn
FJK	Frágangur gólfhóls
PK	Þakklæði
K	Kötur á landi

Fyrirvari
Öll mál eru í millmetrum nema kötur á göllum, loftum og landi sem eru í metrum.
Mæði ekk. af teikningum.
Teikning skal lesin með viðgandi gögnum, verkjýsingum og teikningum samana hönnuða.
Öll mál skal aðhuga á staðnum áður en smíði hefst. Misæmi í teikningum og vafaströð skal lýkna arkitektum strax.

Útgáfa	Breyting	Dags.
Völuskarð 34		
Landnr. L227987		

Parhús	134	
Tegund verkefns	Verkf.	
Séruppráttur	1:50 / A1+	
Deili	Mkv. / Stærð	
B-503	10	
Raðnúmer	Útgáfa	Blað
ÁMP	AGLA	XX.XX.XX
Teknað	Yfirlit	Útgáfa dags.