


GRUNNMYND. 1:100

SNID A-A 1:50

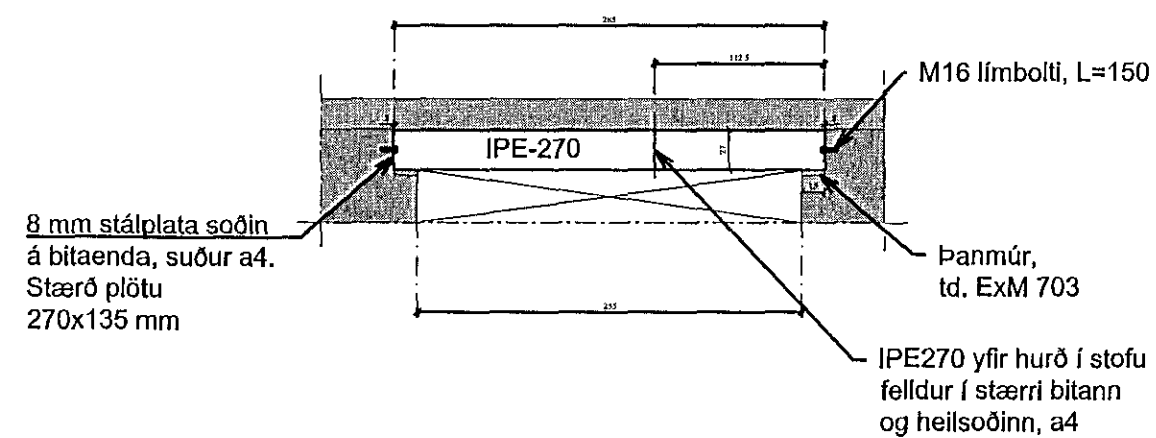

Samþykkt þann

22 OCT 2014

Byggingafultrúinn í Hafnarfirði
F.h. Sigurður Steinar Jónsson

Háakinn 5 er tveggja hæða steinhús með risþaki.

Stækka þarf núverandi hurðargat á jarðhæð og stækka annað gat í vegg, sem kemur hornrétt á vegg, sem hurðargatið er í. Til styrkingar á plötu eru settir stálbitar undir loft (sjá nánar sérteikningu verkfræðings). Setja skal steinull að stálbita og múra utan um stálbita með rappneti.

Notkun rýma breytist ekkert frá því, sem nú er.

BREYTINGAR

[Handwritten signature]

Reikn.	JKR	Okt. '14	Útgefið	18.10.2014
Teikn.	JKR	Okt. '14	Kvarði:	
Alh.				1:100, 1:20
Samþ.				

HÁAKINN 5 - Jarðhæð Nr. **1-01**
Hafnarfirði

Verkhlu ti
STÆKKUN OPA Í STEYPTUM VEGG, GRUNNMYND, SNID.

Jón Kristjánsson
Byggingaverkfræðingur
VJK ehf
Slóumúla 9
108 Reykjavík
Sími: 537-0002 Gsm: 772-3154
Kt: 210754-4829
Netfang: jokris54@gmail.com