
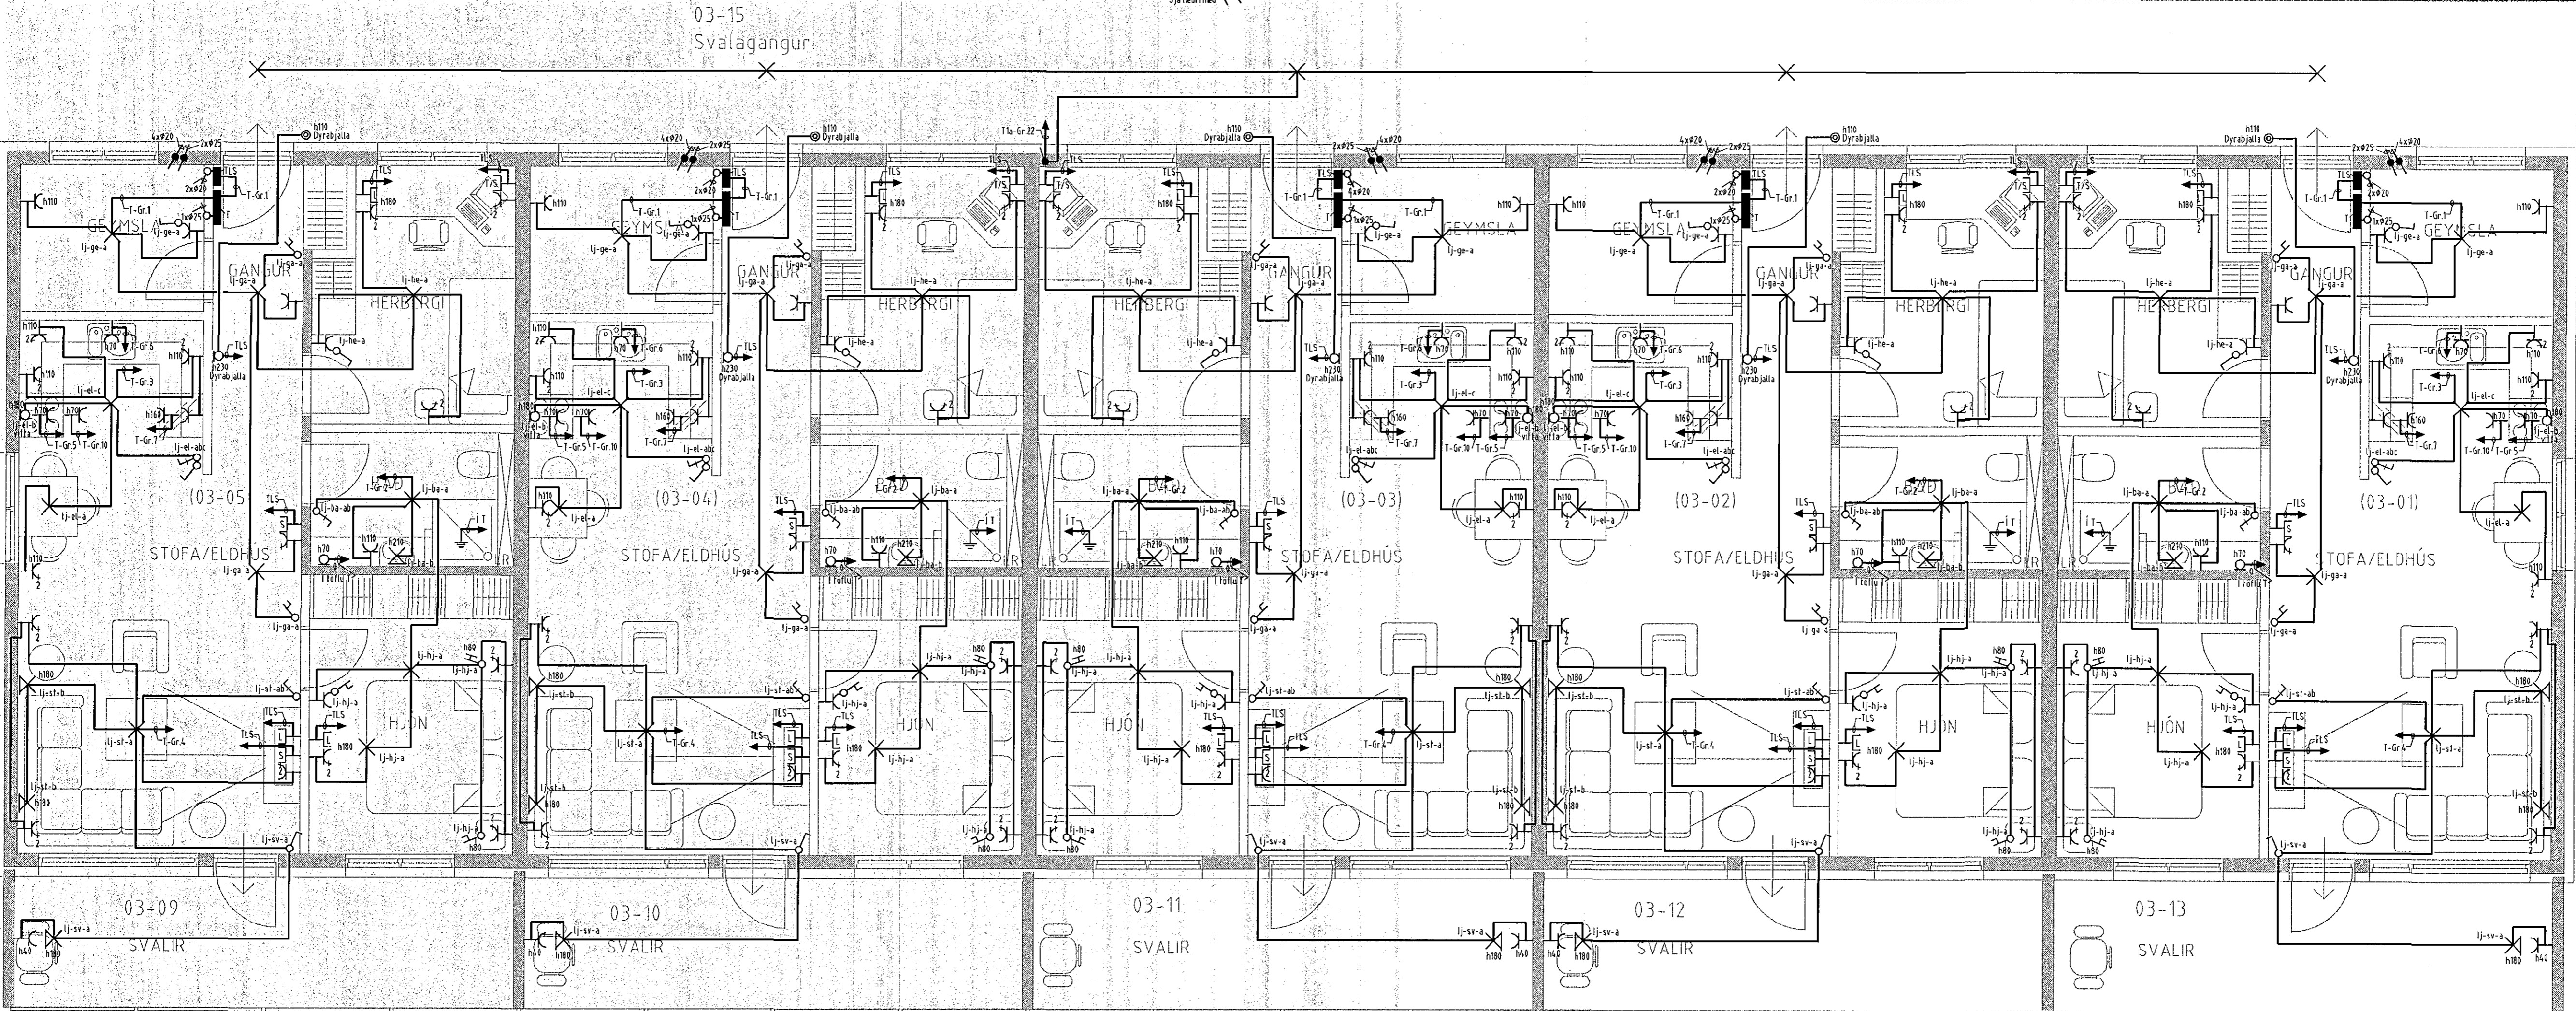


Byggingafultrúi Hafnarfjarðar
Móttæki þann
10 MAR 2015

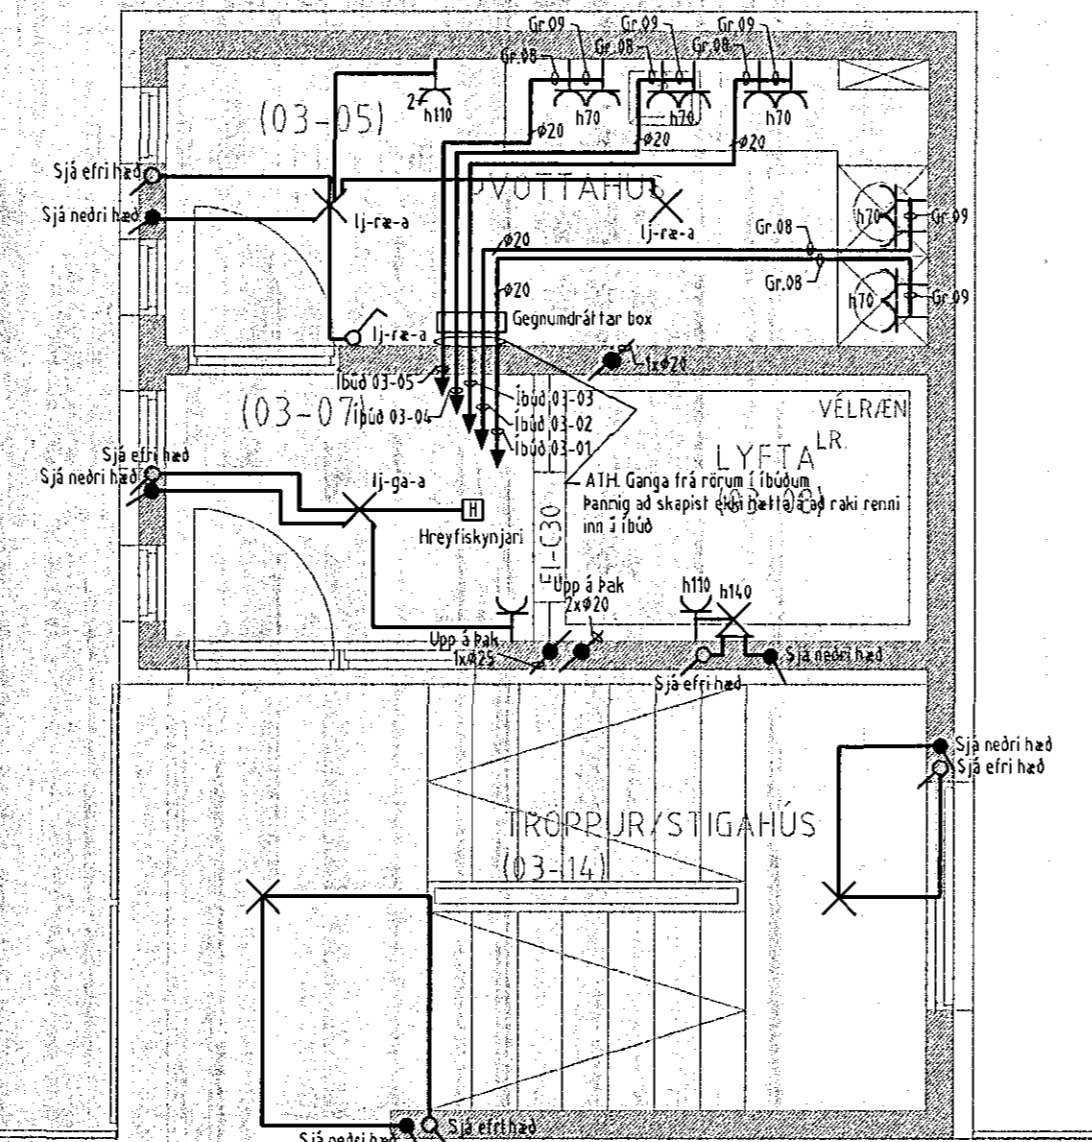

Verkefni		
Bjarkaveilir 1B, 221 Hafnarfjörður		
Verkhúti/Verknúmer		
Rafagnir og smáspenna, 3. hæð		
Bláð nr.	Dags.	Kvartí
5/7	26. maí 2008	1.50
Yfirfand		
SHI/IMK		
Hönnuður		
Samræmingar hönnuður		
Breyting		
29.04.2008 Lagfært íbúðir, tekið út brunakerfi og hreyfiskýrja í sameign.		
29. ágúst 2012 Eftirlitamynd, skilsema, og kvættavélar.		
Reykjavíkurvegi 60 220 Hafnarfjörður Sími 565 1816, Fax 565 0910 gsm 898 0970 http://www.munus.is, e-mail munus@munus.is Hönnuður Sigurjón Þarðarson, kt. 069361-2749		