
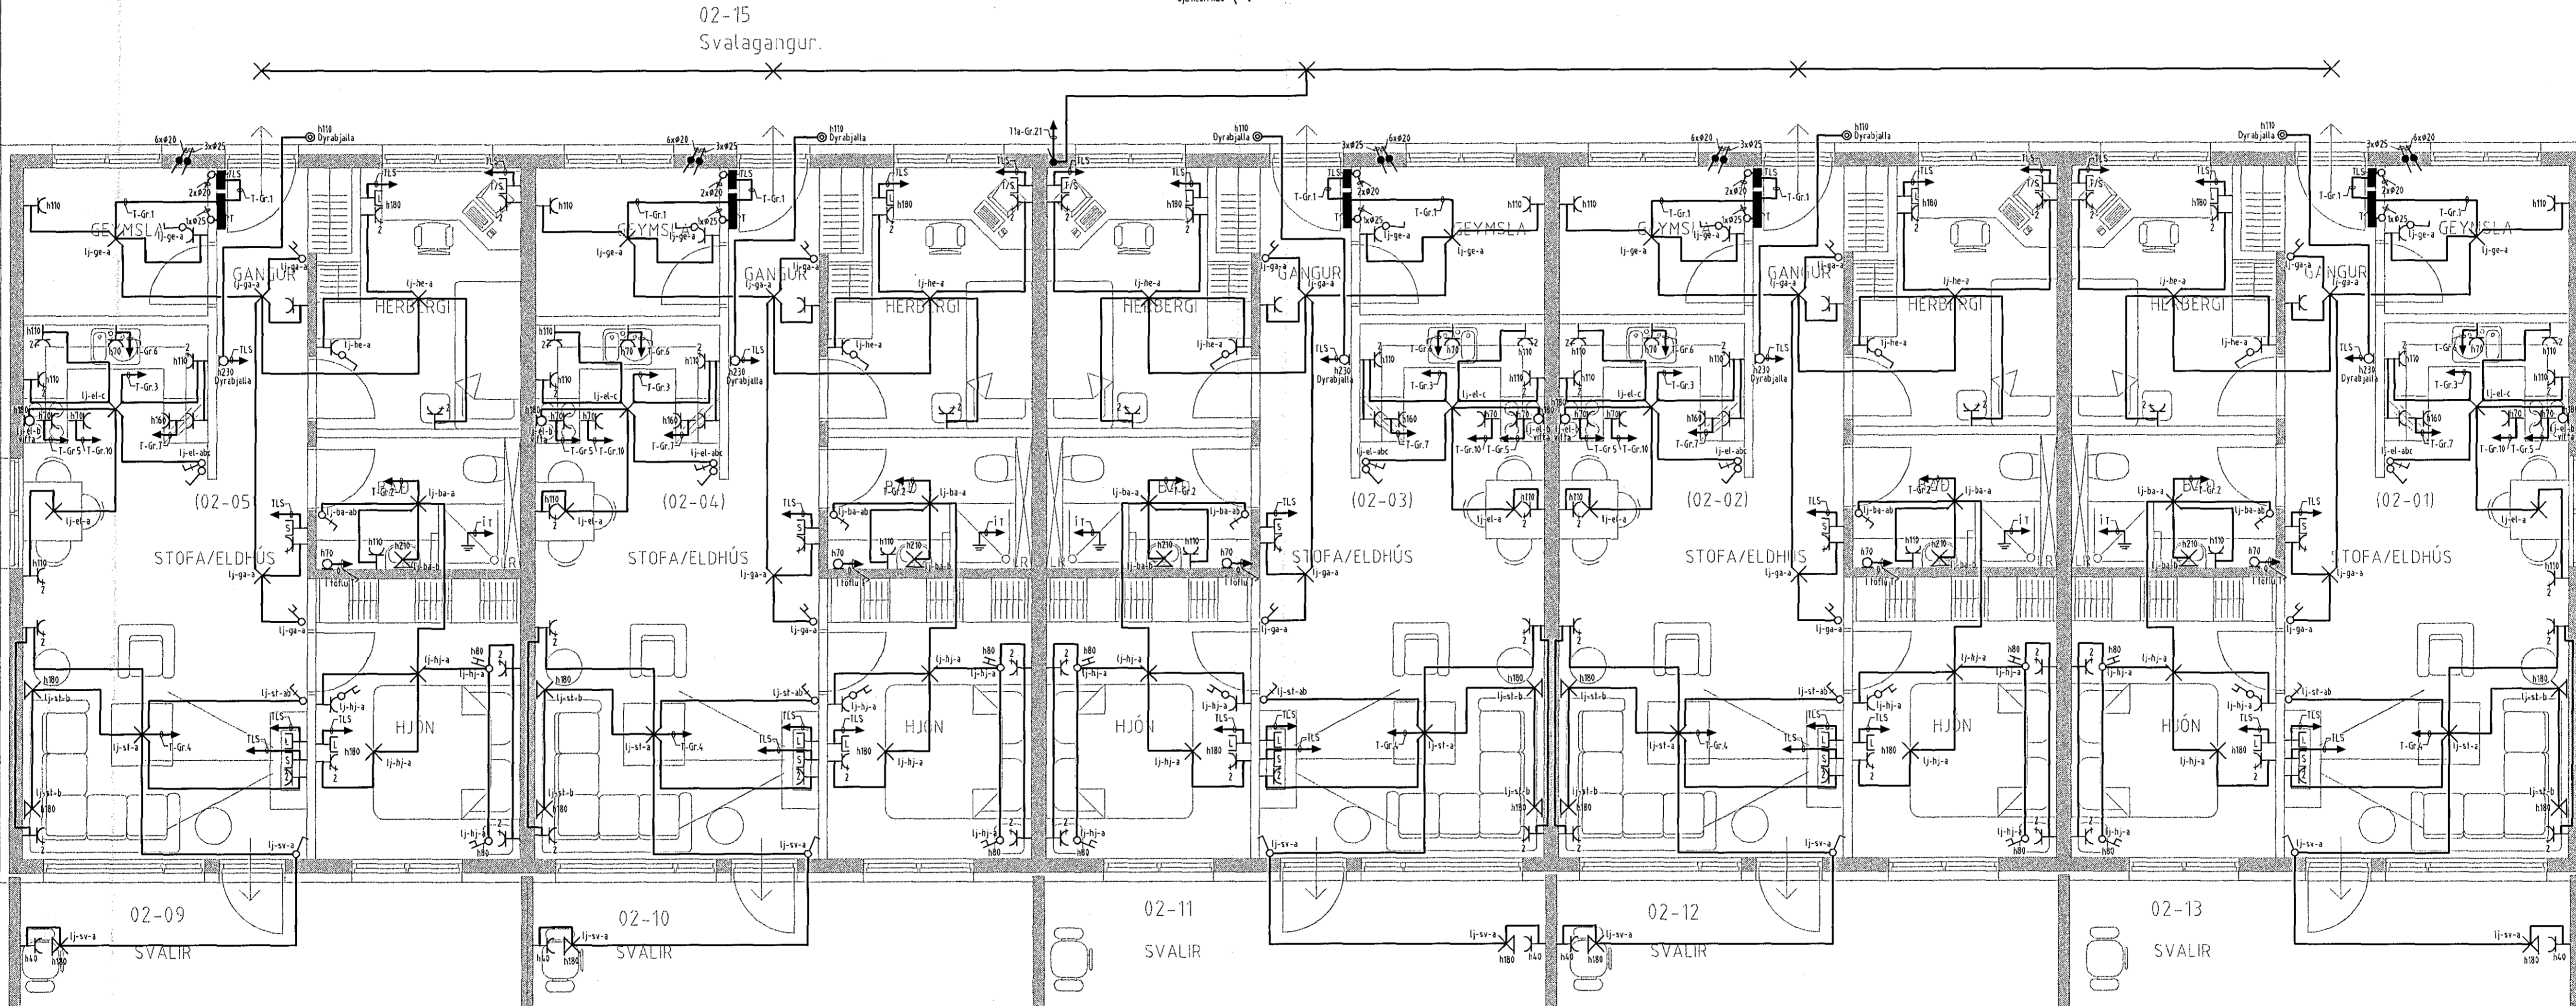


Byggingafultrúi Hafnarfjarðar  
Móttækis þann  
10 MAR 2015

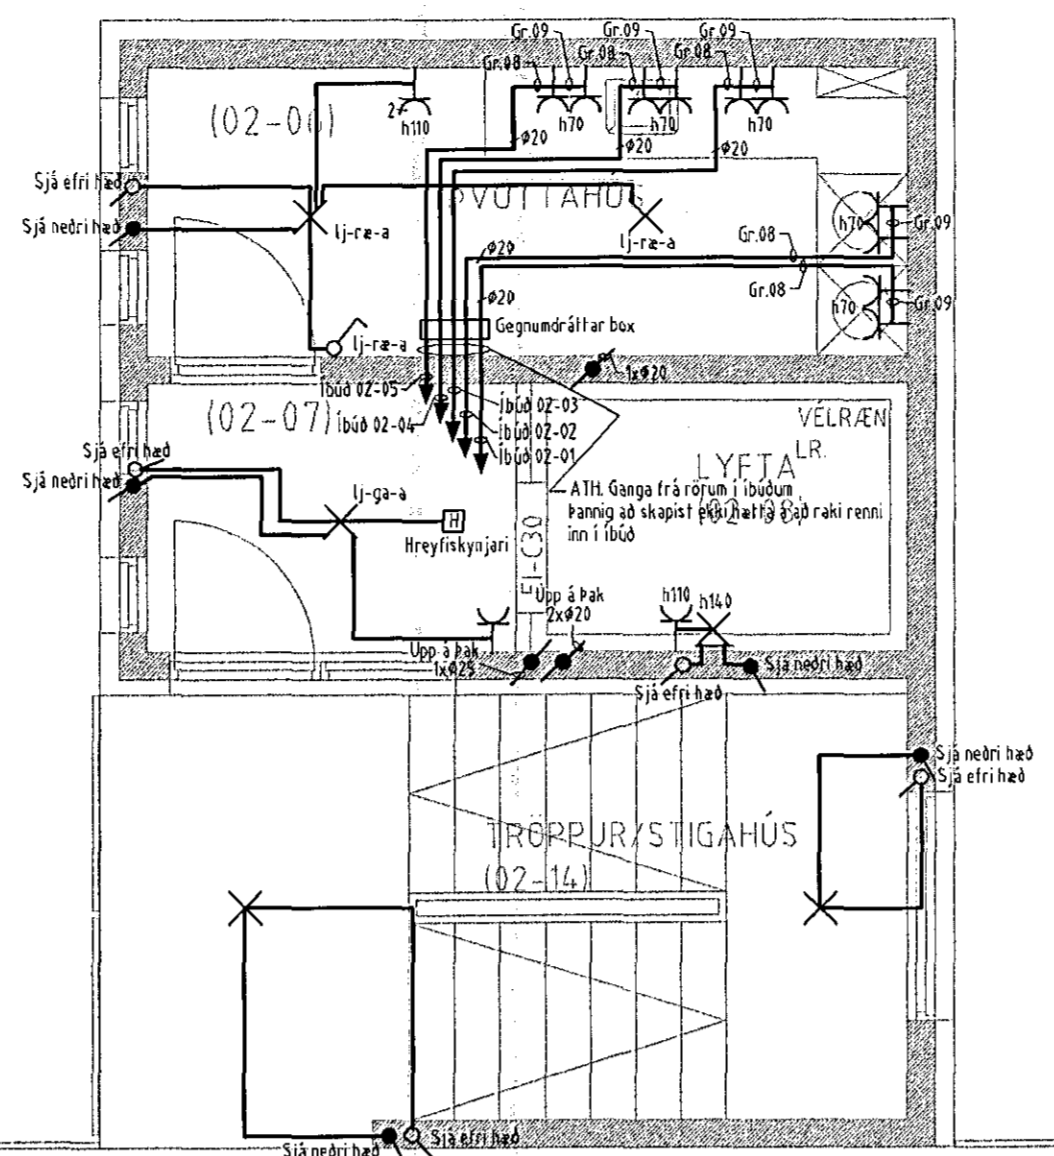

Verkhelti  
Bjarkaveilir 1B, 221 Hafnarfjörður

Verkhelti/Verkhúmer  
Rafлагnir og smáspennu, 2. hæð

Bláð nr.	Dags.	Kvæði
4/7	25. maí 2008	1:50

Yfirfarið  
SH/HMK

Hönnuður  
*[Signature]*

Samráðningar höfnuður

Breyting  
29. maí 2008 Lagt árið íbúðir, leað til brunakerfi og hreyfingisjara í sameign.  
29. ágúst 2012 Læmningynd, smáspennu, og þvottavælar.

Reykjavíkurvegi 60 220 Hafnarfjörður  
t. 700402-5090  
Sími 565 1846, Fax 565 0940 gsm 898 0970  
http://www.munus.is, e-mail munus@munnus.is  
MUNUS Hönnuður Sigurðinn Hafnarsson, tel. 860361-2749