
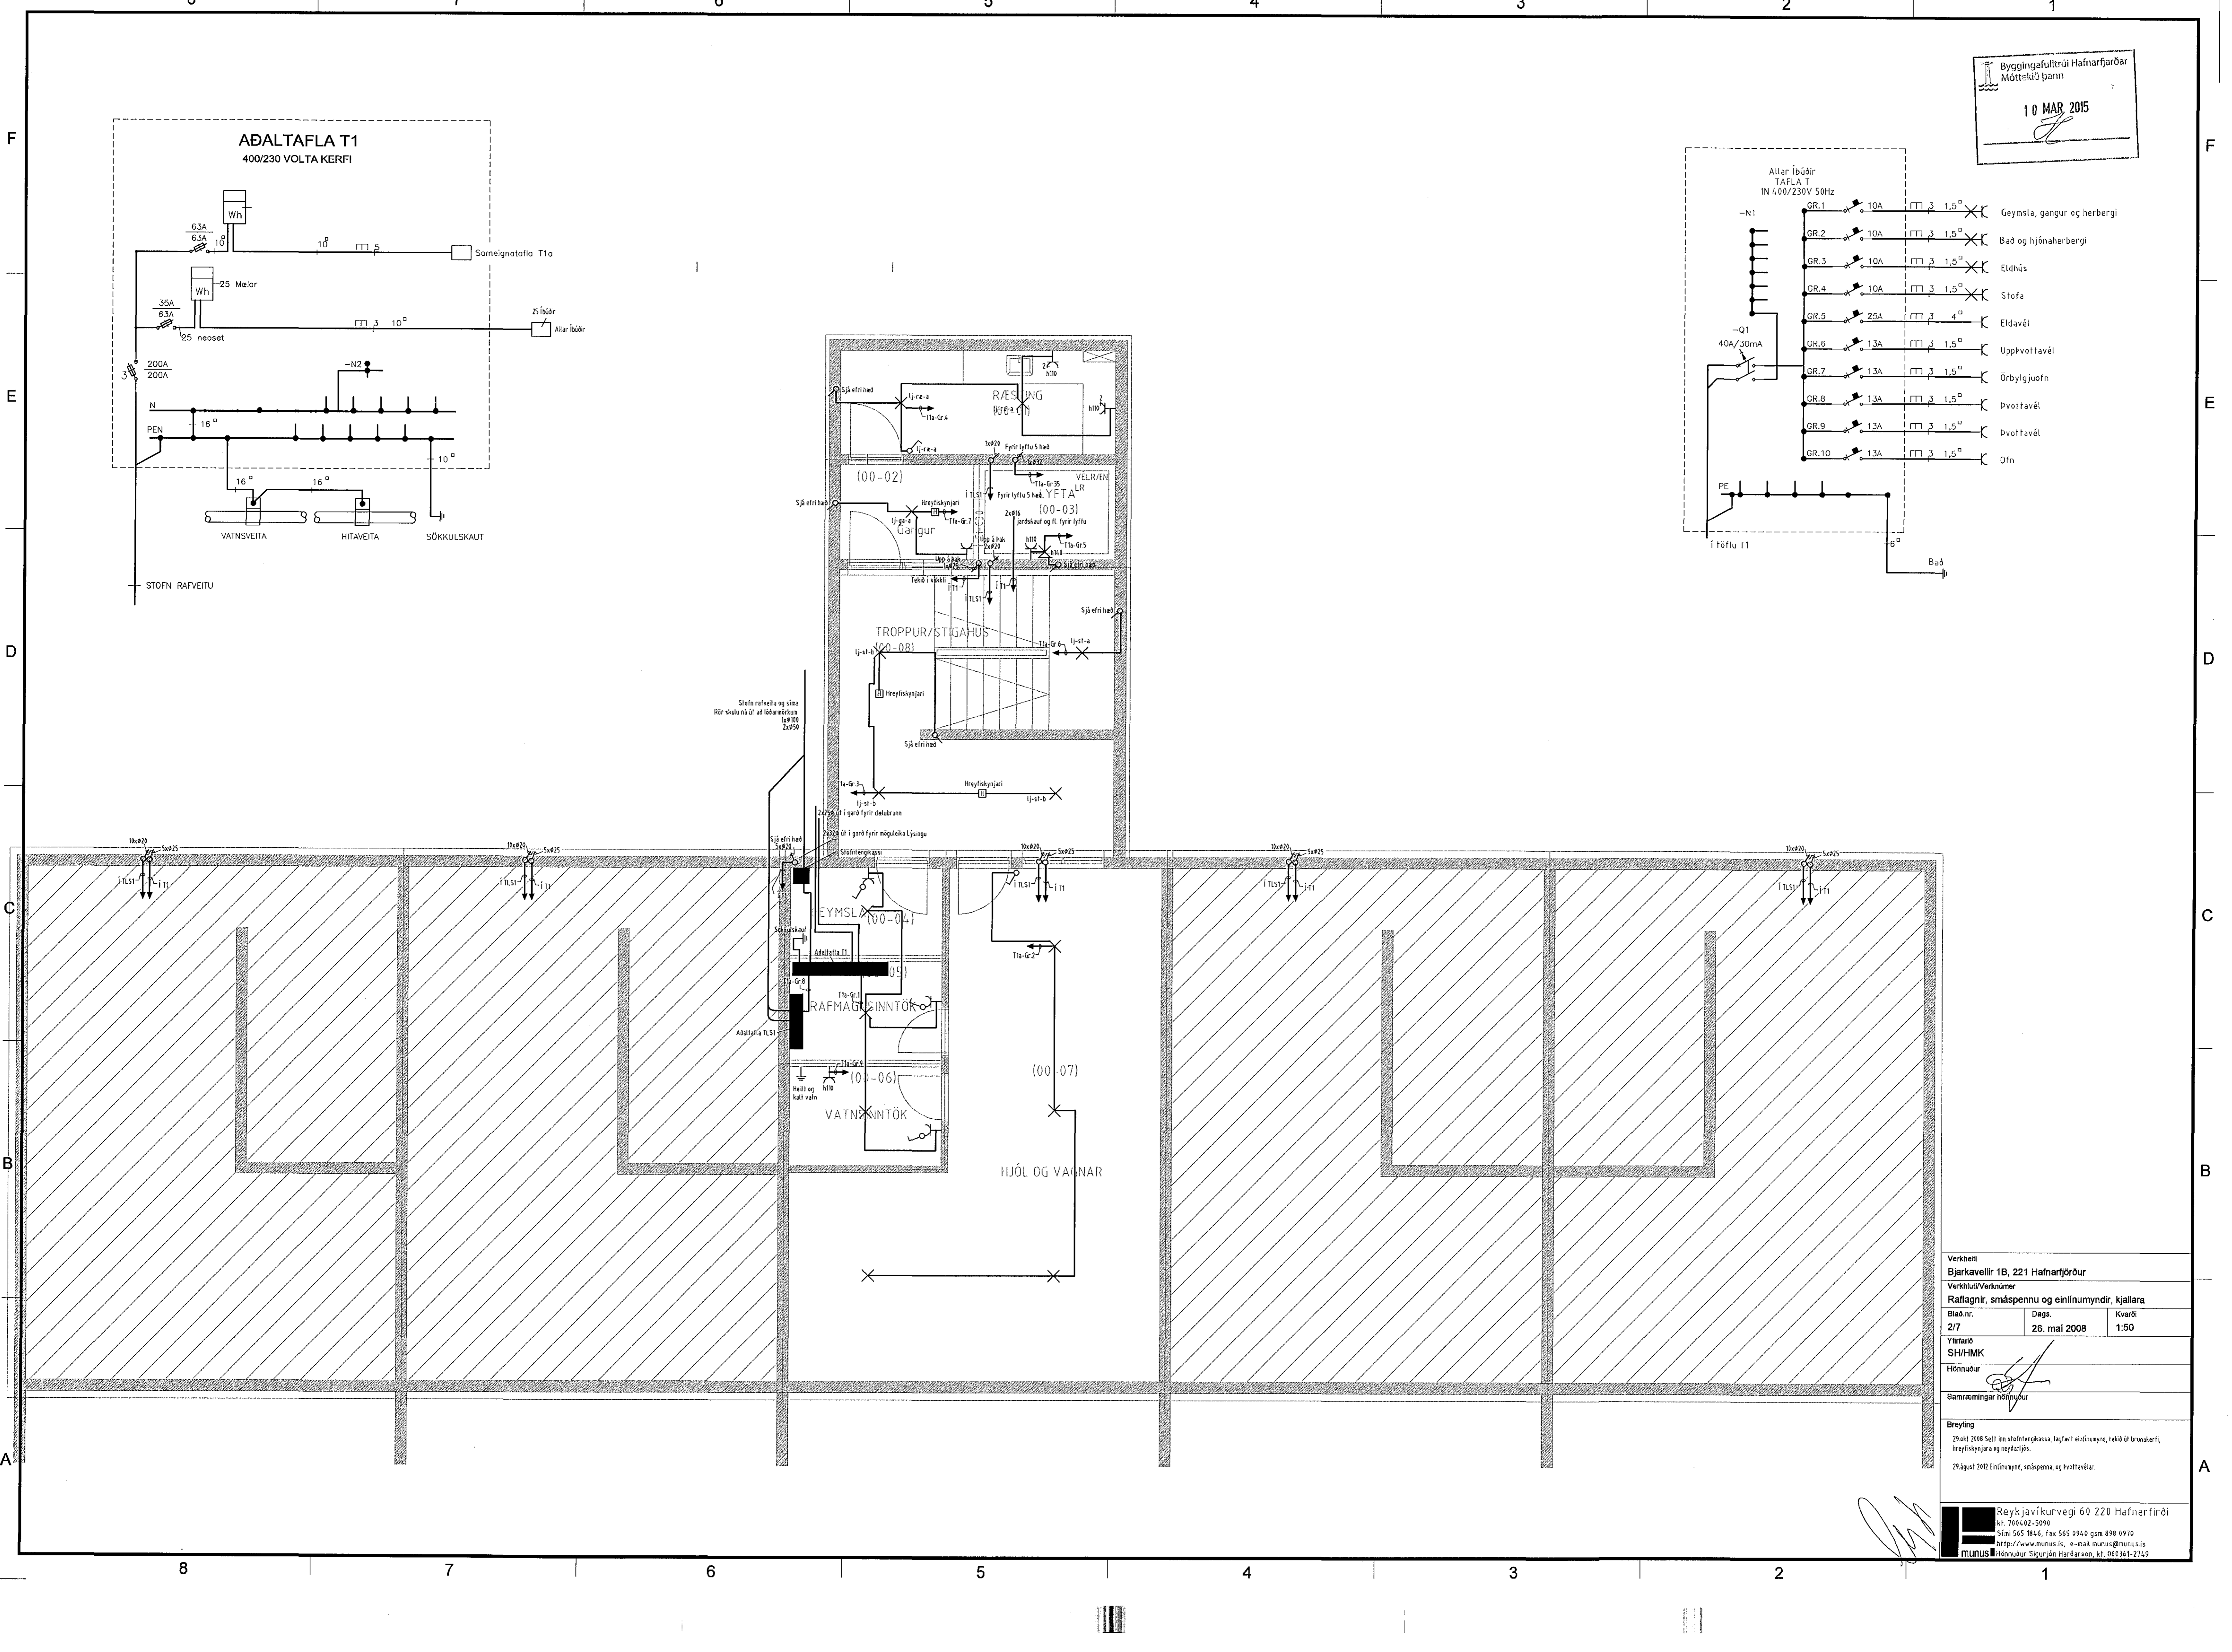
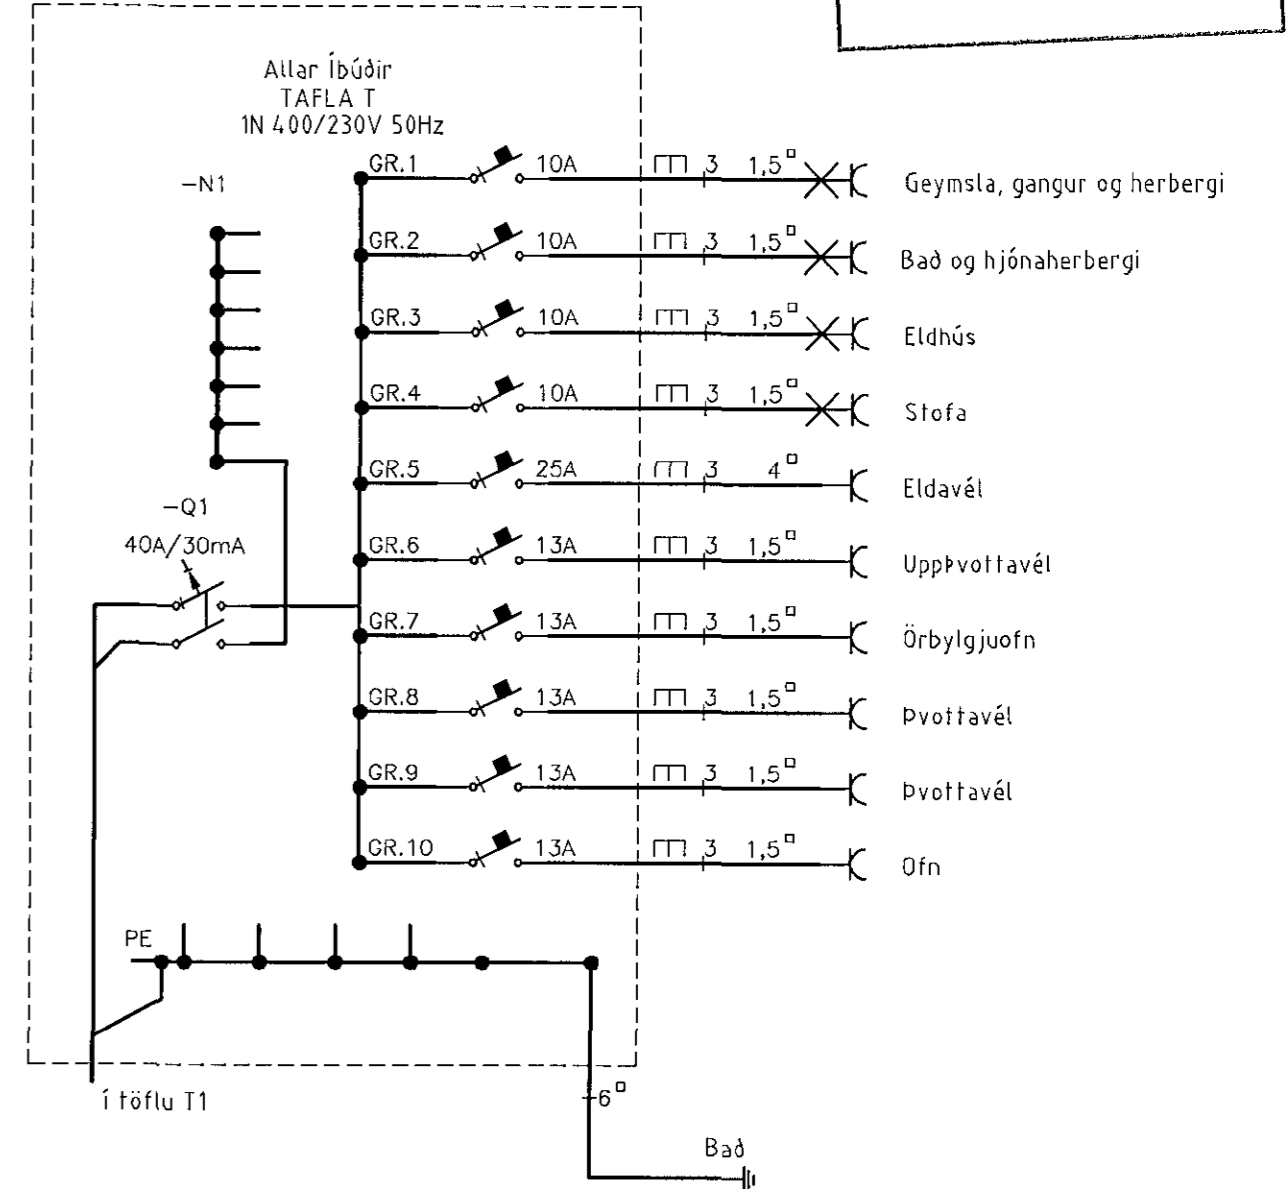


Byggingafræðingur
Móttækis þann
10 MAR 2015

ADALTAFLA T1
400/230 VOLTA KERFI

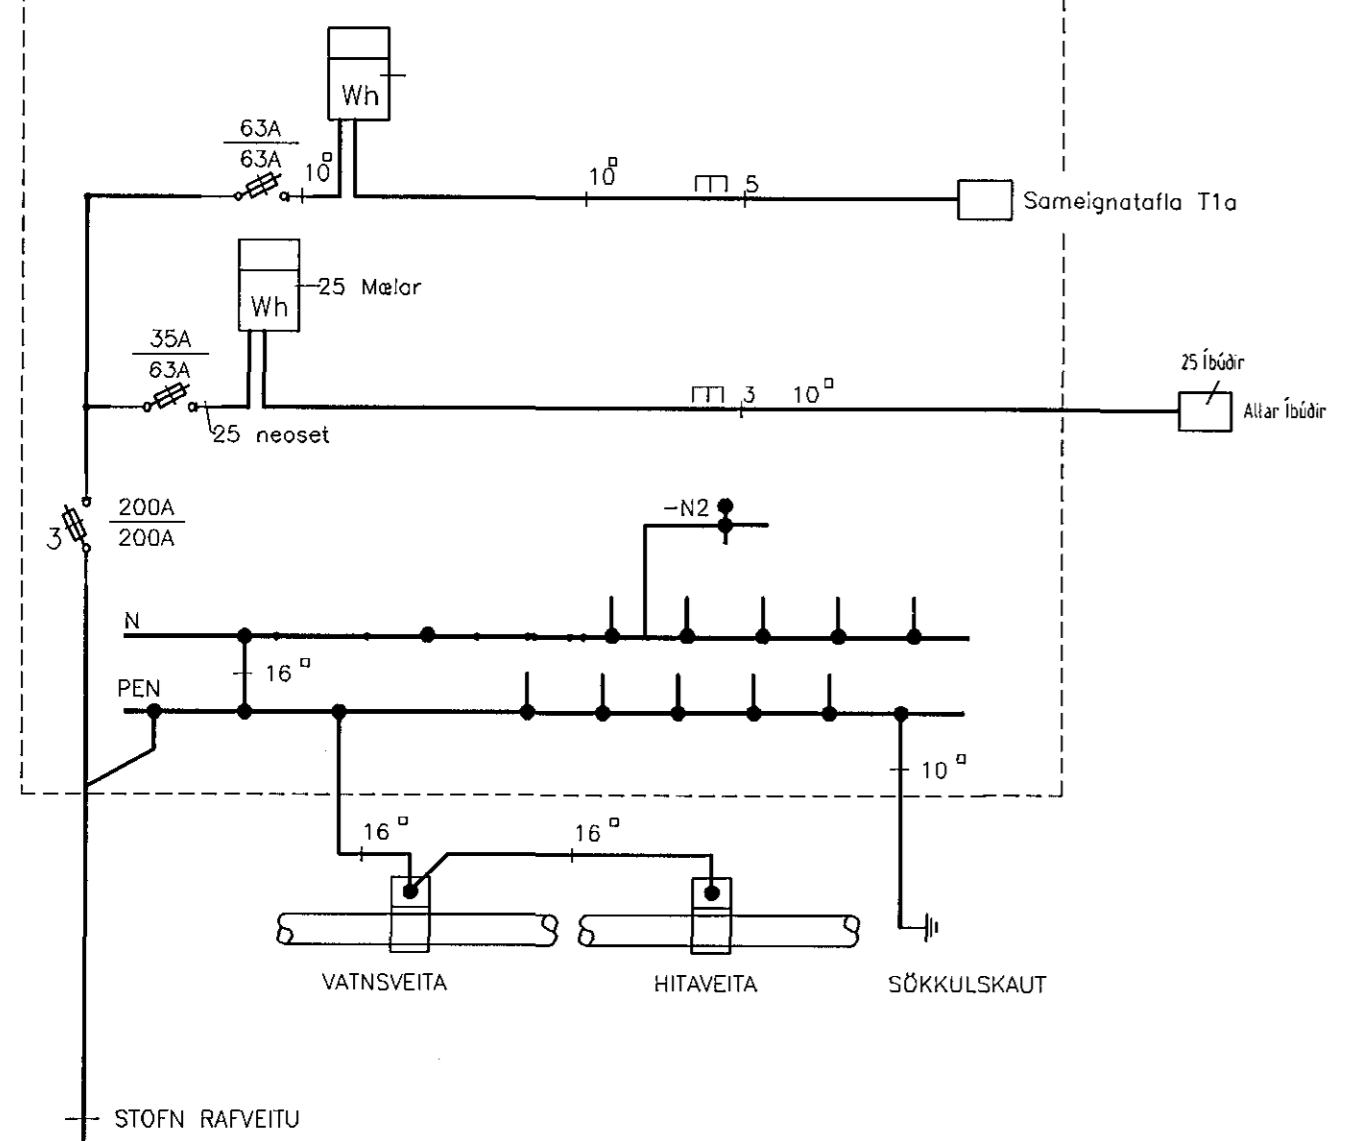

Verkefni		
Bjarkavellir 1B, 221 Hafnarfjörður		
Verkhúti/Verknumur		
Rafagnir, smáspennu og einlínumyndir, kjallara		
Bláð.nr.	Dags.	Kvart.
2/7	26. maí 2008	1:50
Yfirlit		
SH/HMK		
Hönnuður		
Samræmingar hönnuður		
Breyting		
29.01.2008 Sell inn stofnengaskassi, lagðar einlínumyndir, tekið til brunakerfi, hreyfiskynjara og reyktæpis.		
29.ápríl 2012 Eðlunmynd, sniðspenna, og hvíttæki.		

Reykjavíkuvægi 60 220 Hafnarfirði
tlf. 700602-5090
Sími 565 9846, Fax 565 9910 og 898 0970
http://www.munus.is, e-mail munus@munus.is
munus Hönnuður Sigurjón Harðarson, kt. 060361-2749