



Byggingafulfrúir Hafnarfjarðar  
Móttækið þann  
10 MAR 2015

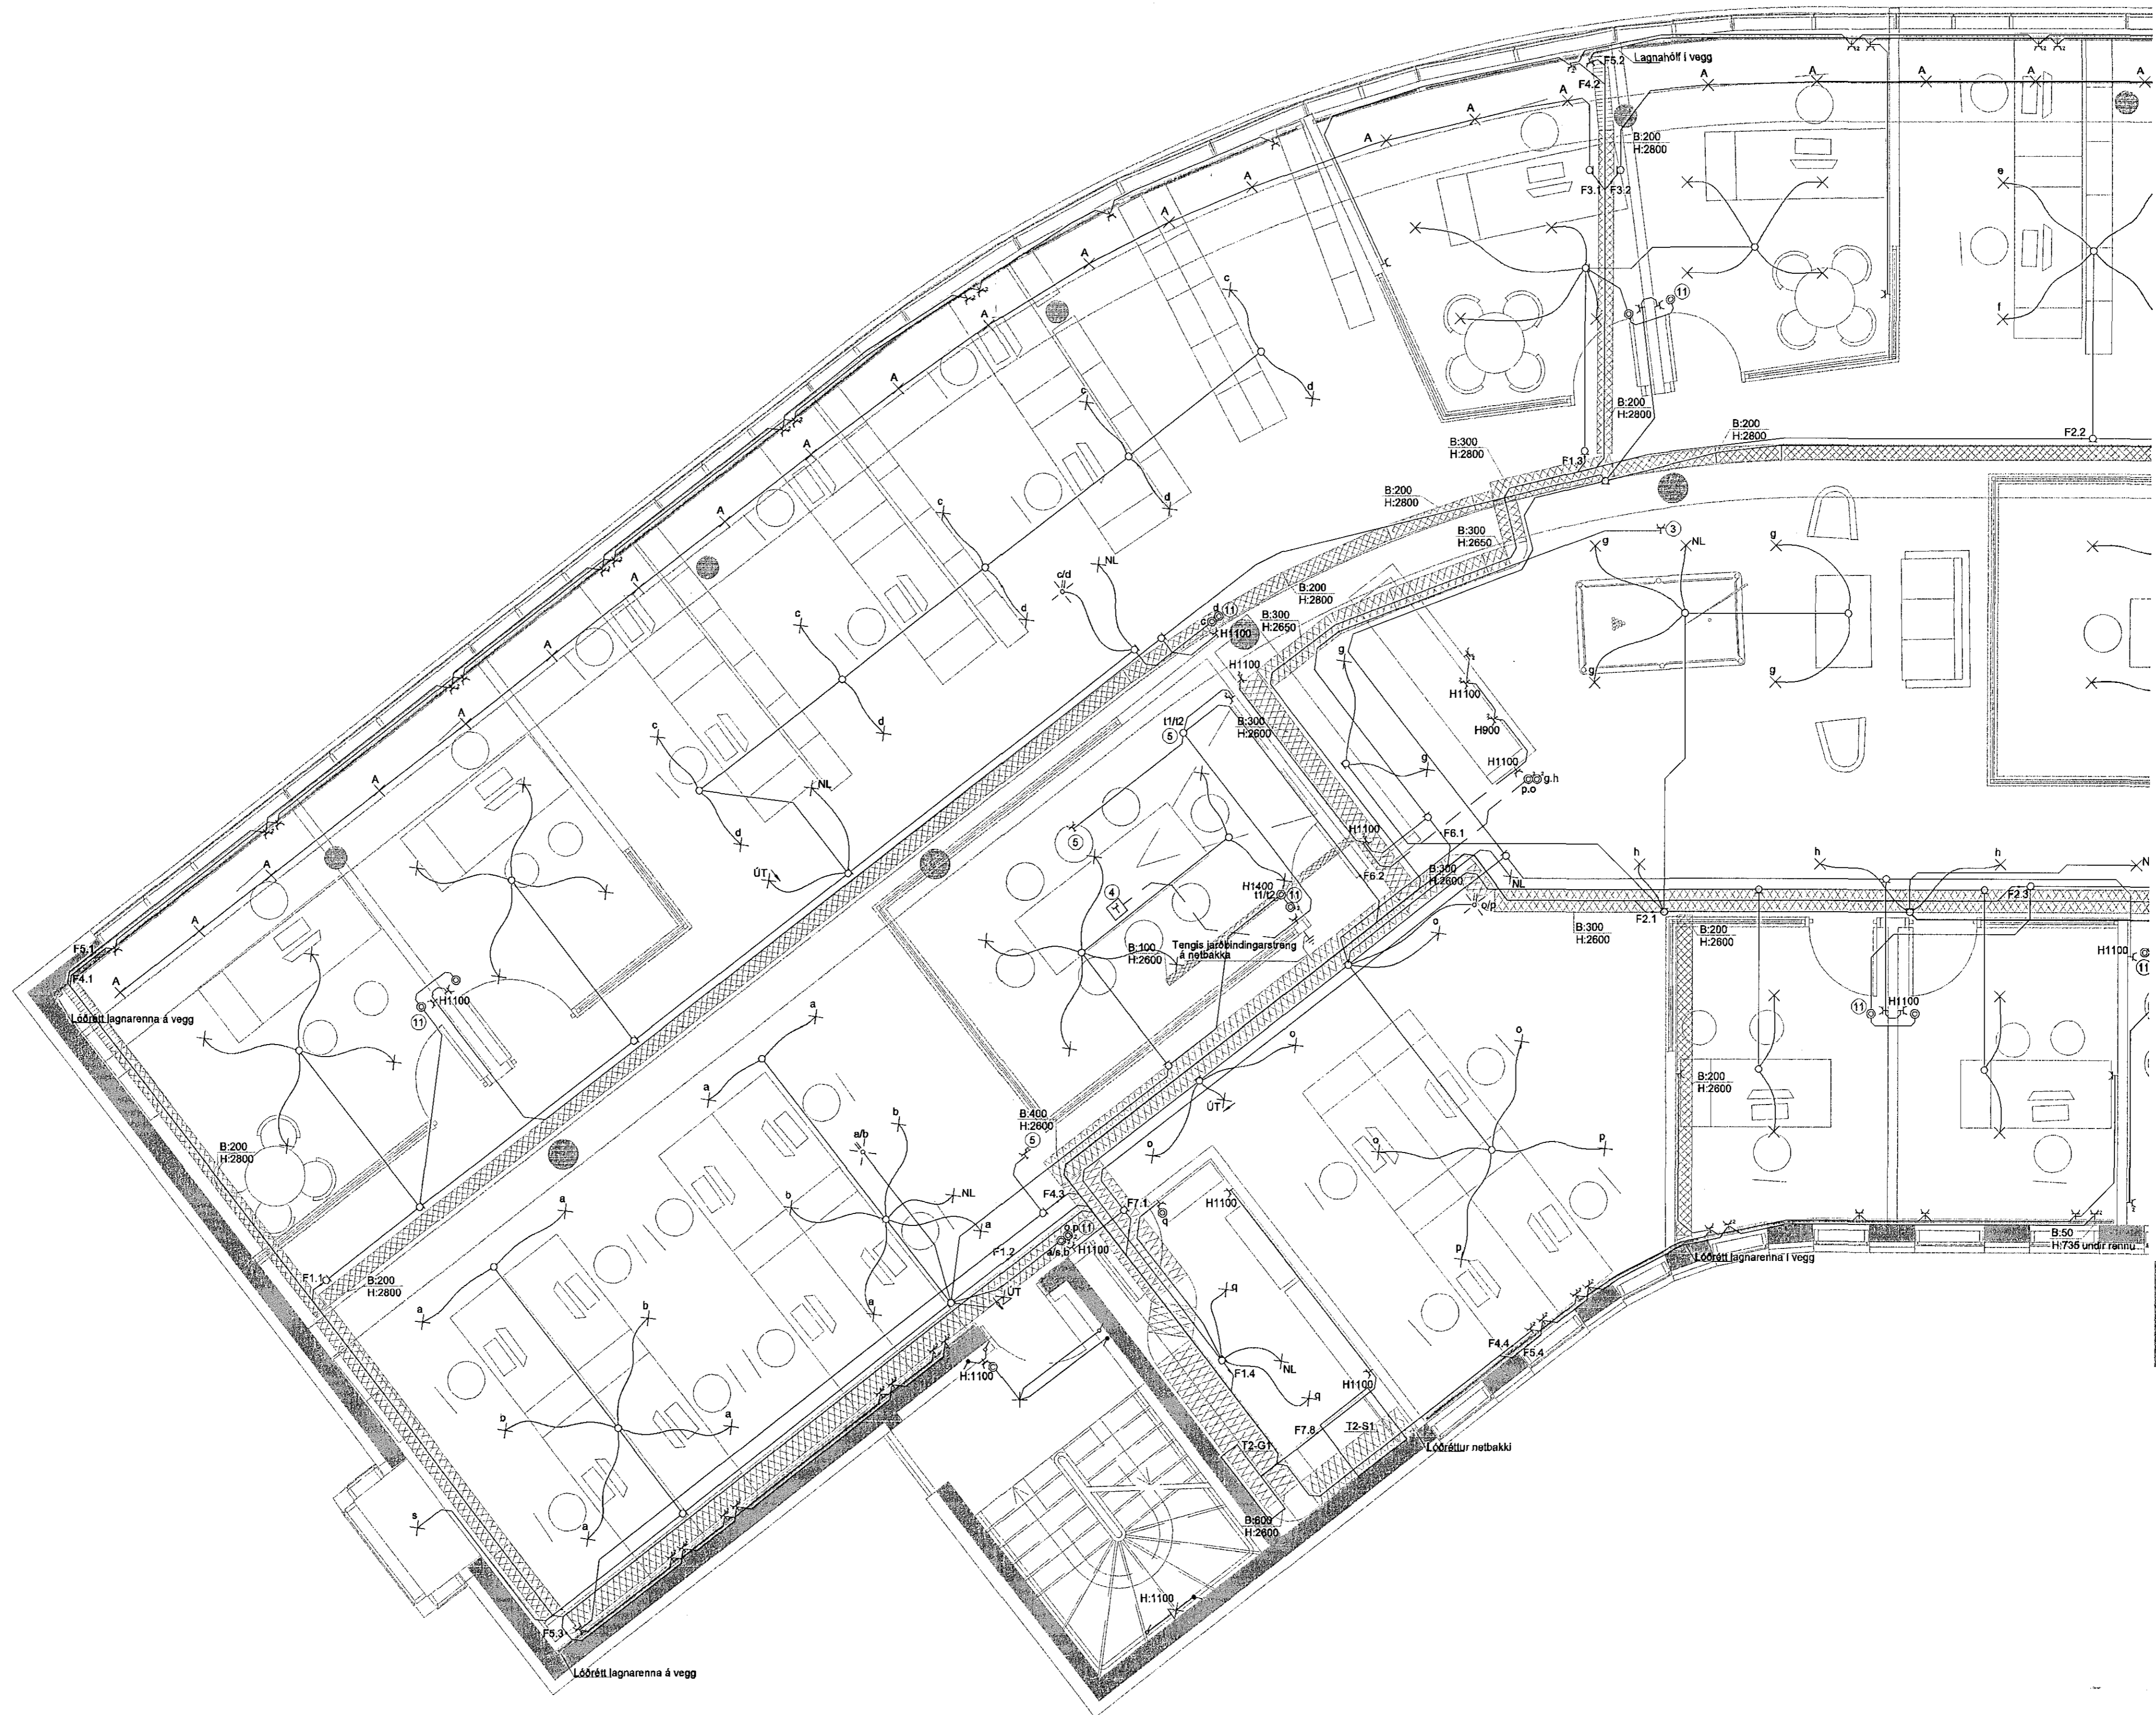

DALSHRAUN 3

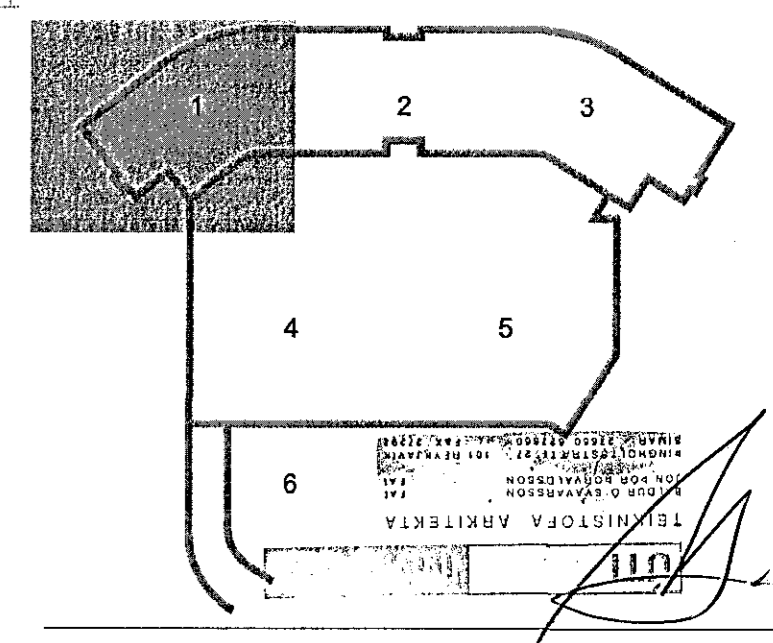

A 18.02.15 Nýtt skrifstofuými BSG/ÖG  
Útg. Dags. Skýring Hannað/Yfirfarir

**VSB**

VERKFRÆÐISTOFA

BÆJARHRAUN 20 • 220 HAFNARFJÖRÐUR • KENNIT: 710796-2899  
vsb@vsb.is • Sími 585 8500 • Fax 585 8610 • www.vsb.is

Artun sérhönnuðar  
Örn Guðmundsdóttir  
Sími 220961 2739 • orn@vsb.is

Verkefni  
DALSHRAUN 3  
HAFNARFIRDI

Verkefni  
Rafkerfi  
Lágsþenna 2.hæð  
Grunnmynd 1

Hamad	Teknað	Yfirfarir	Kvarði	Síða
VD	VD	BSG	1:50	/ A1
Dags:	03.06.2008	Verkefni	07244	Talkning
		Verkefni	R1 021	Útgáfa
				A

V:\007\07244\07244-Dalshraun 3\Sheets\07244-R1-2.hæð.dwg