



T2-G1

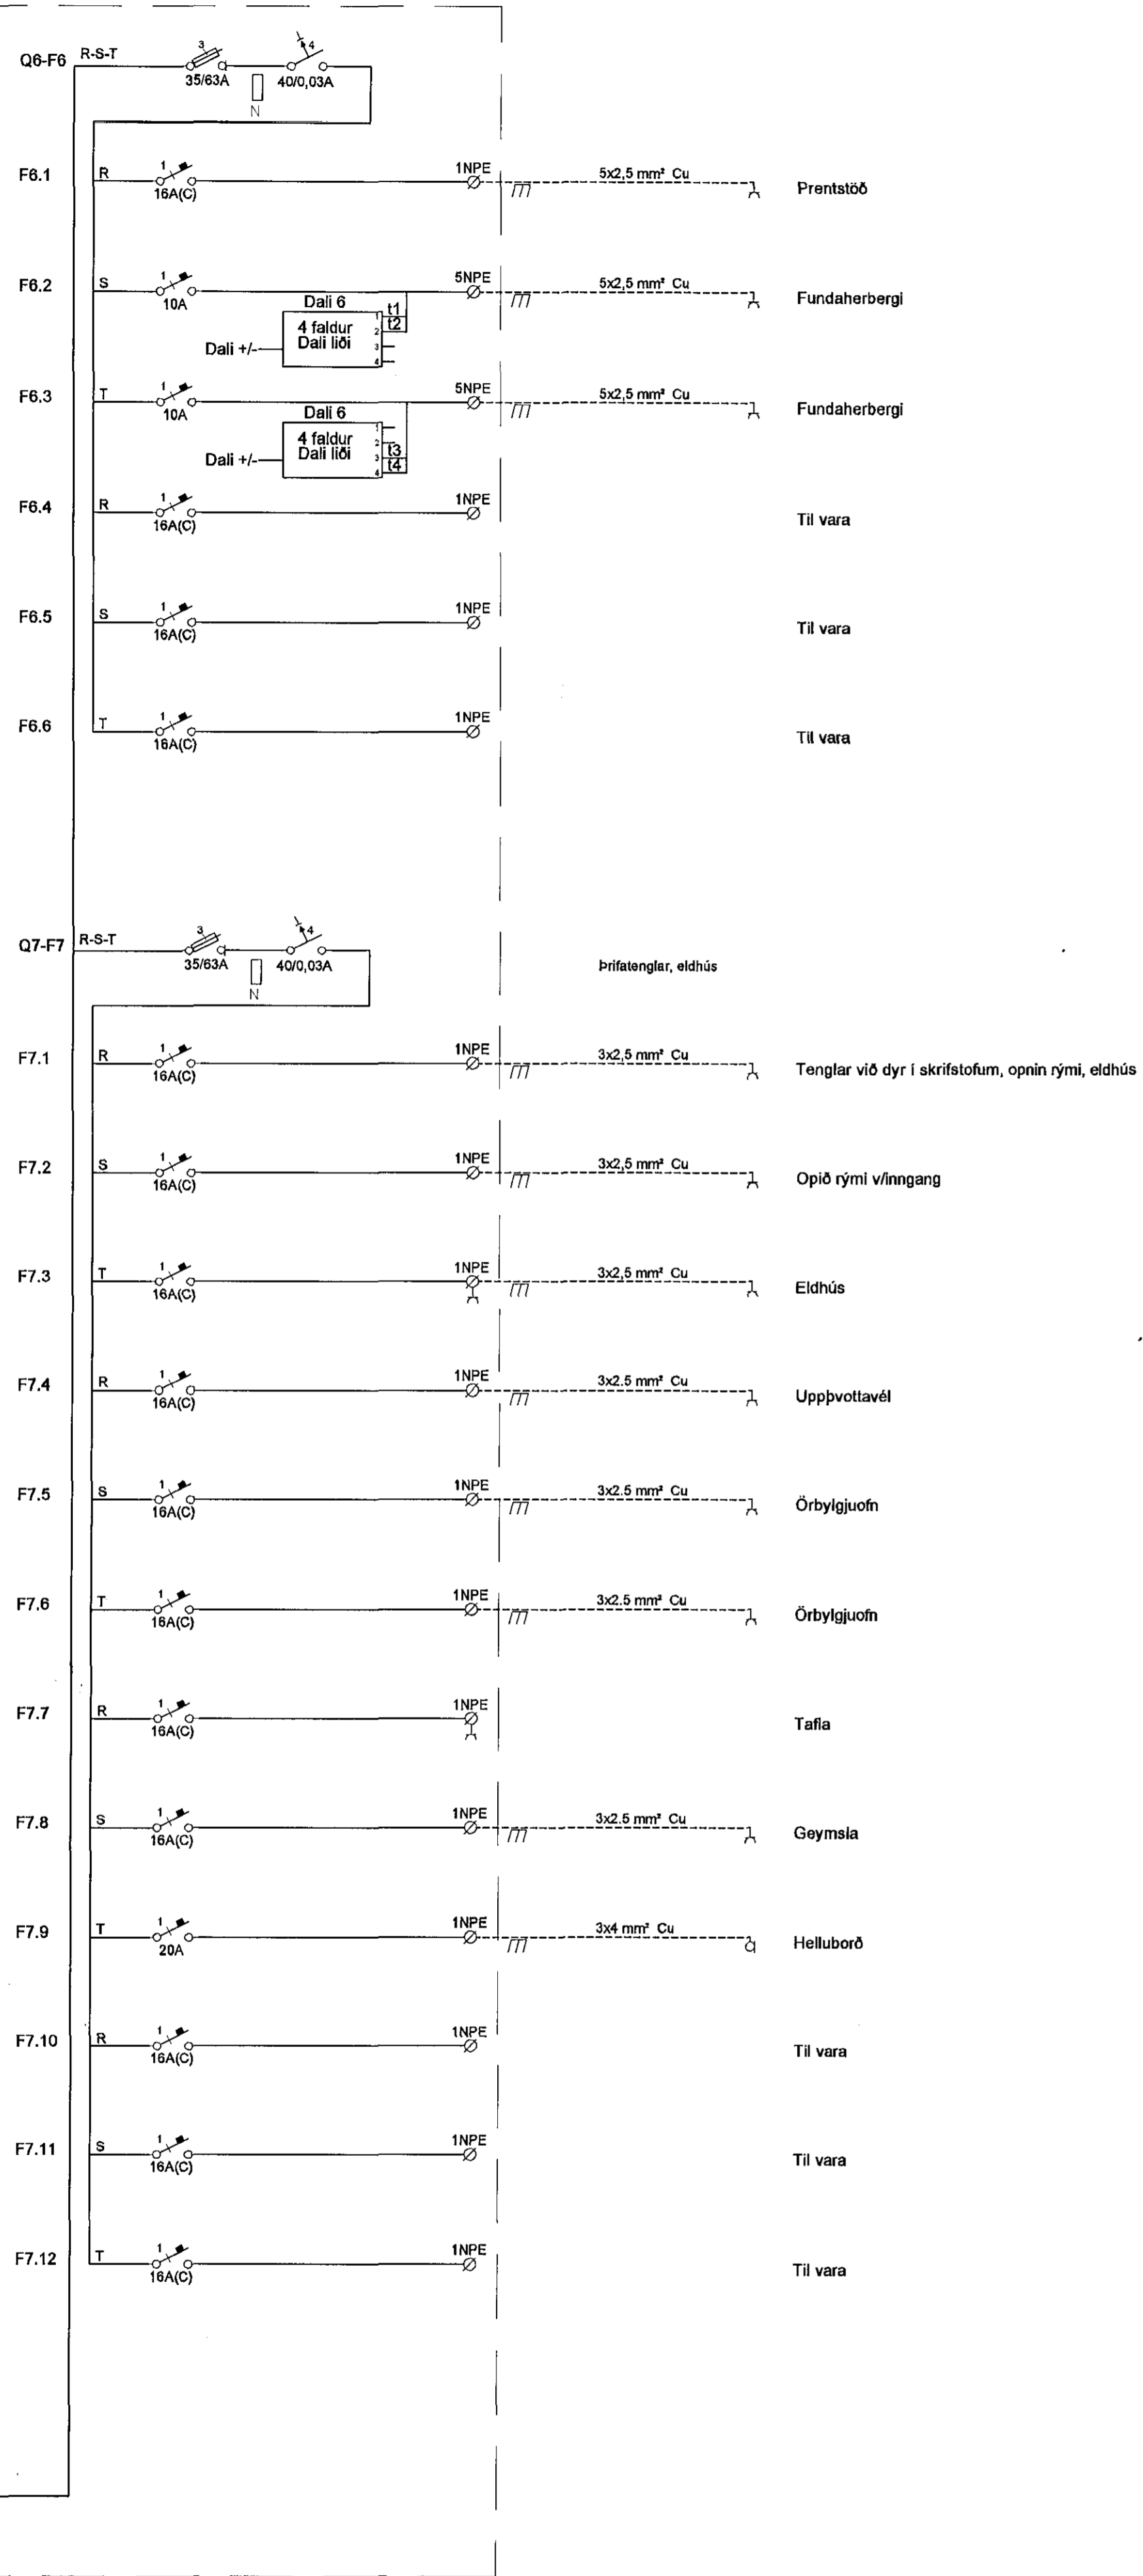

Byggingafultrúi Hafnarfjarðar  
Móttekið þann  
10 MAR 2015

DALSHRAUN 3

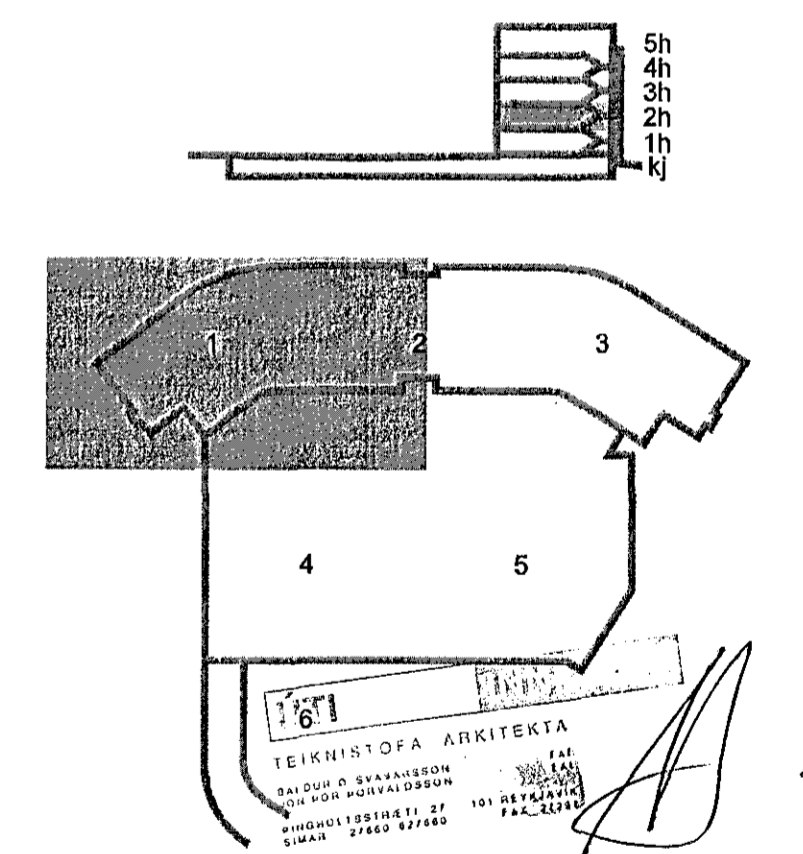

Útg. Dags. Skýring Hannað/Yfirfarir



VERKFRÆÐISTOFA

BÚEJARHRAUN 20 • 220 HAFNARFJÖRÐUR • KENNIT. 710796-2899  
vsh@vsh.is • Sími 585 8600 • Fax 585 8610 • www.vsh.is

Áritun sérhönnuðar  
Örn Guðmundsson  
Sími 220961 2739 • orn@vsh.is

Verkefni:  
DALSHRAUN 3  
HAFNARFIRÐI

Verkefni:  
Rakkerfi  
Einlínunmynd  
Greinatafla T2-G1

Hannað BSG	Teiknað BSG	Yfirfarir ÖG	Kvarði 1:1	/ A1	Síða -
Dags. 18.02.2015	Verkefni 07244	Teikning R6 212	Útgáfa -		

V:\2007\07244\1\07244-Dalshraun 3\HannaR6\07244-R6-211 - R6 212.dwg