


Sambýkt barn
 29 JUN 2011
 Byggingafulltrúinn í Hafnarfjörð
 F.h. Sigurður Steinar Jónsson

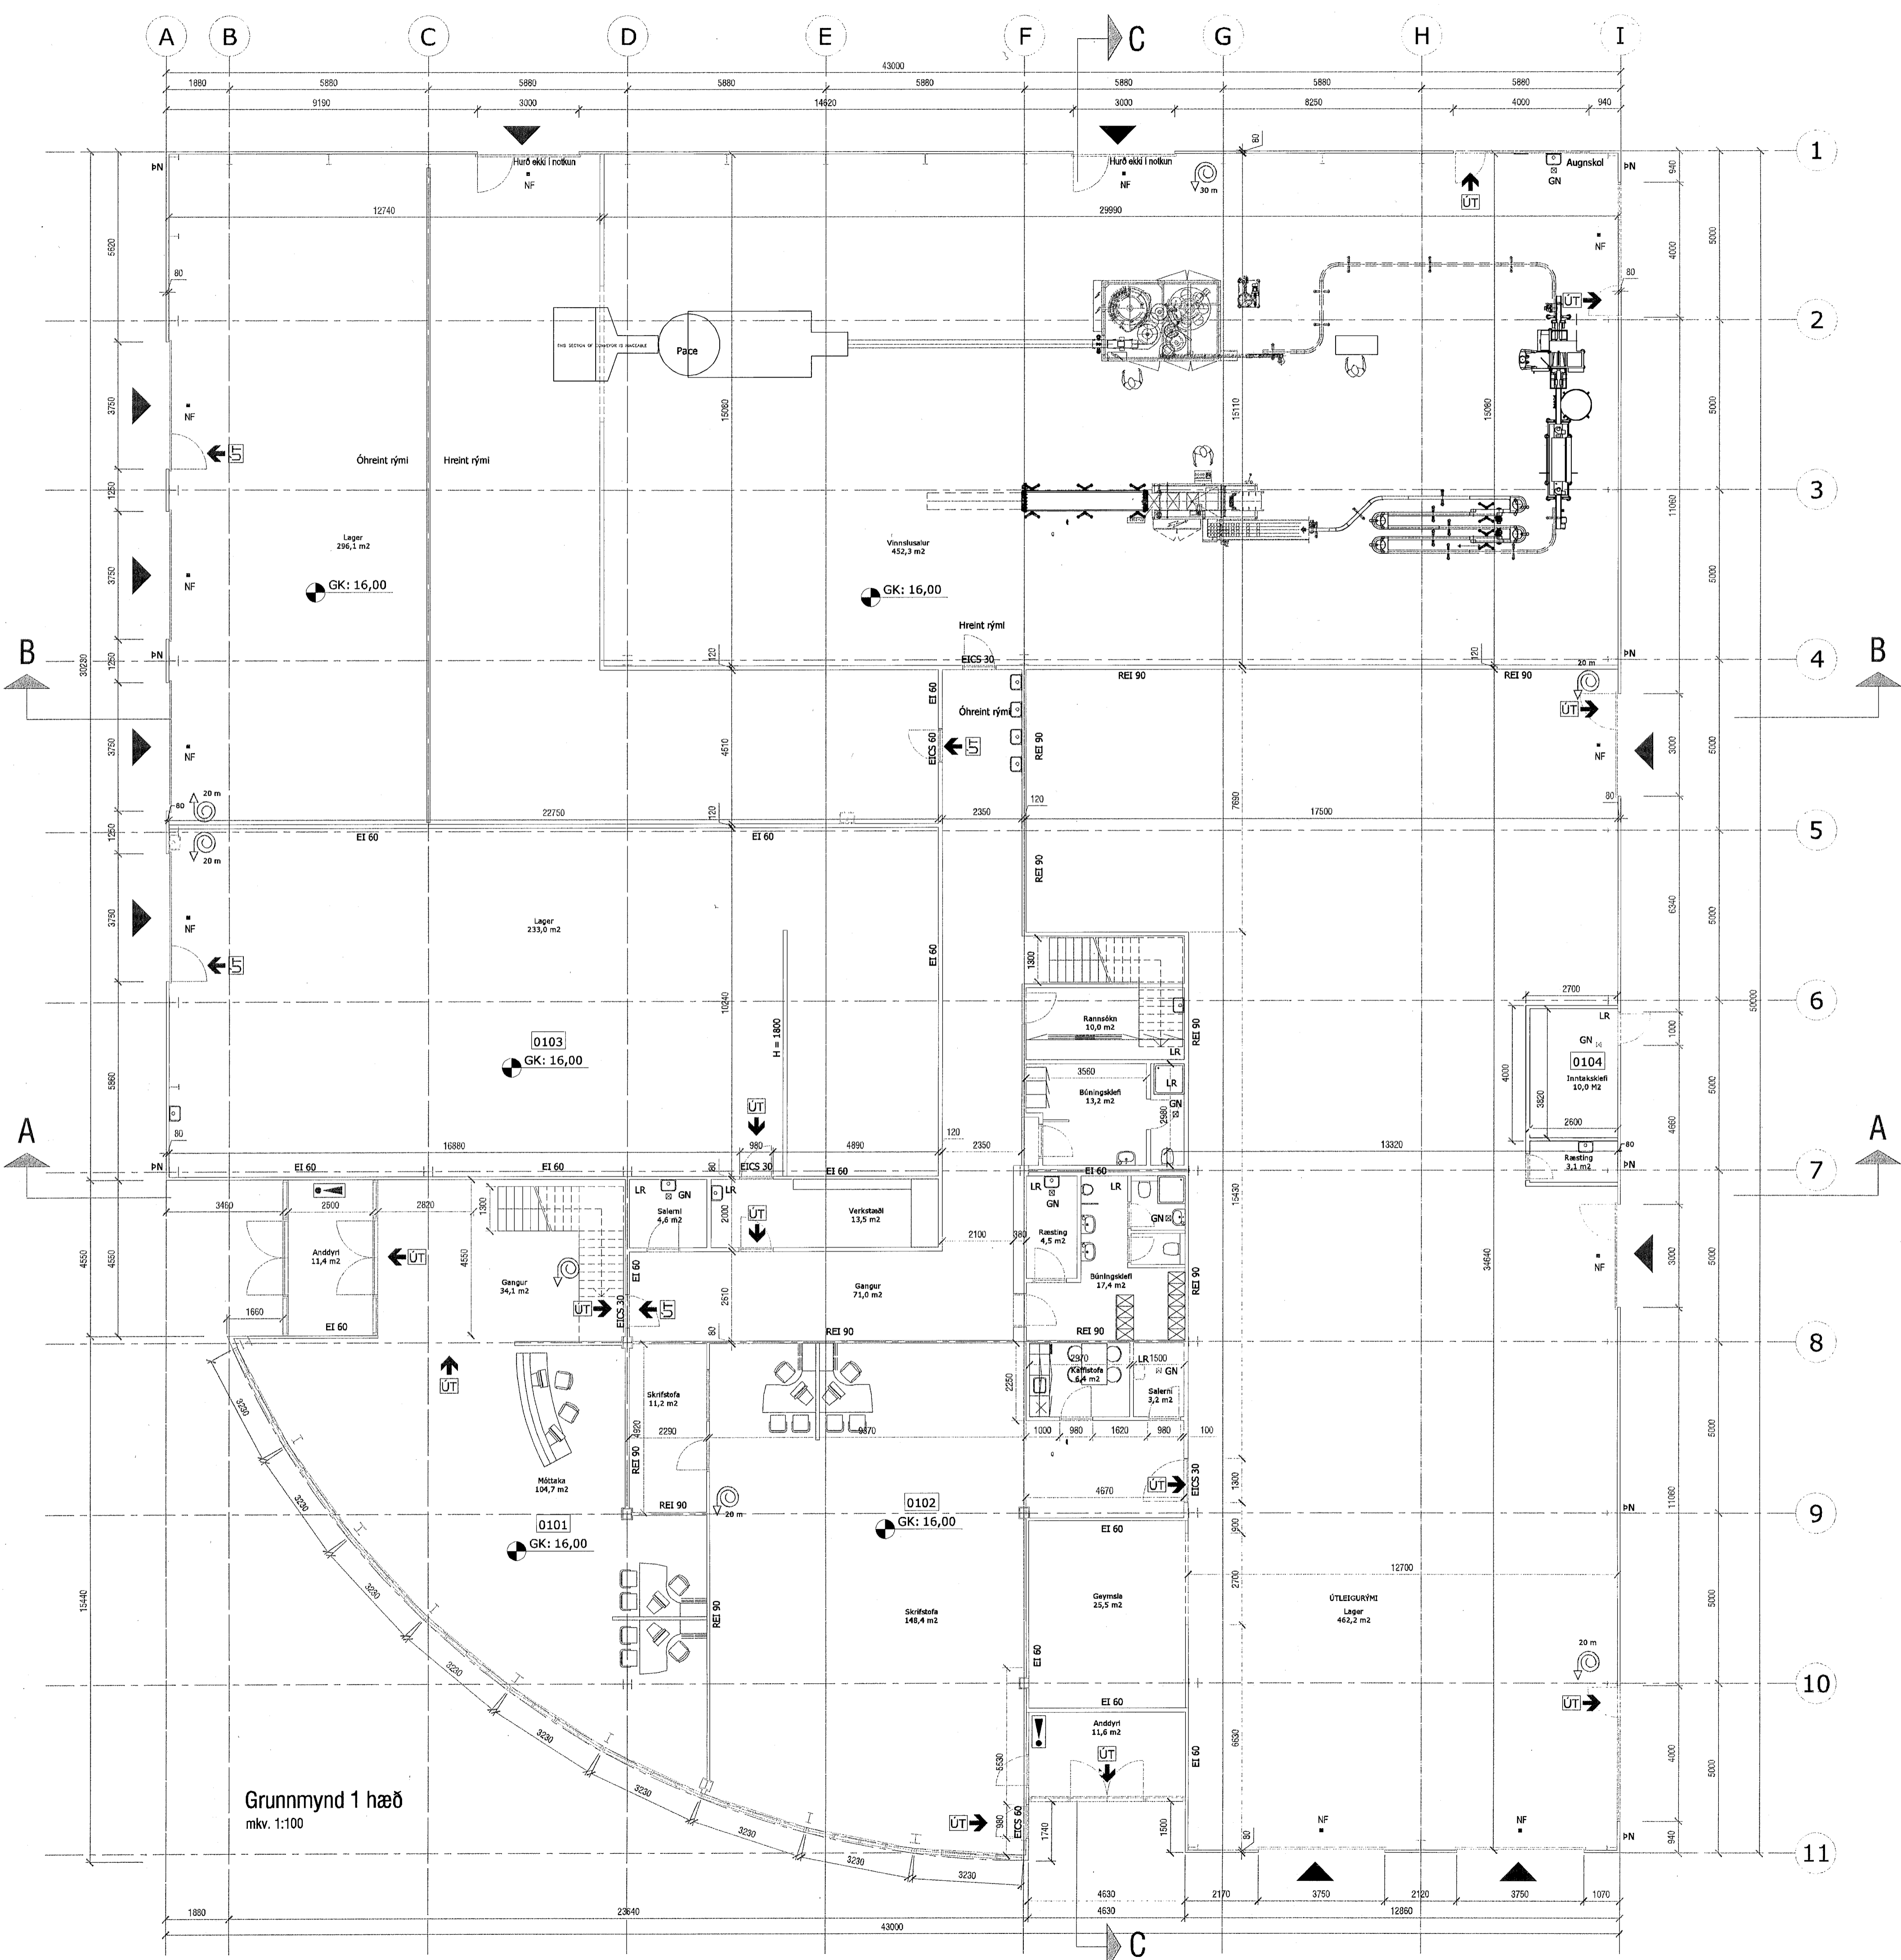

Grunnmynd 1 hæð
 mkv. 1:100

Skýringar:

- HV= Inntak hitaveitu
 - VV= Inntak vatnsveitu
 - RV= Inntak rafveitu
 - S= Inntak síma
 - LR= Loftfræst rými
 - GN= Niðurfall
 - PN= Þakniðurfall
- BO → Björgunarp
STYRD
 - EI 60 Veggir og hæðaskil með merktri brunamótstöðu.
 - EICS 30 Húðir og gluggar með merktri brunamótstöðu.
 - ! Stjórnstöð brunaviðvörnarkerfis



Nr	Dags	Breyting	Breytt
A	15.03.10	Breyting á innri rýmum	BE
B			

Brynjar Einarsson
 141265 - 4829 Byggingafræðingur bfi / MBA

Flúsel 35, 109 Reykjavík
 Sími: 892 3403
 Netfang: brynjar@aimnet.is
 VSK númer: 7883

Verk:
SelHELLA 5, Hafnarfjörður
 Tölkning:
Grunnmynd 1.hæð - A002

Hinnak: BE/HMBE Samb: BE Tölknað: BE
 Málsvæði: 1 : 100

Uppfært dags: 28.02.2011 Dagsfösting: 13.11 2007