


01-001  
Sundlaugarsalur 1 (efri hluti)

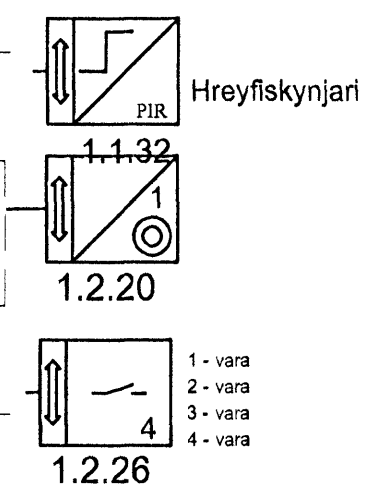

**SKÝRINGAR**  
LAGNIR ERU HULDAR 16mm PLASTPÍPUR OG TAUGAR 3x1,5. \*  
HÆÐ Á ROFUM SÉ 105sm.  
TENGLAR VÍÐ ROFA SÉU Í SÓMU HÆÐ OG ROFAR.  
HÆÐ Á TENGLUM SÉ 20sm.  
HÆÐ Á VEGGLJÓSUM YFIR VÖSKUM SÉ 210sm.  
HÆÐ Á ÚTLJÓSUM YFIR HURÐUM SÉ 230sm.  
MÁLSTRAUMUR ROFA SÉ 10A, EN TENGLA 16A.  
L = SJÓNVARP, F = BEIARSÍMI, T = HITANEMAR F. GÓLFHITA H=160sm  
H = HÁTALARADÓSIR H=20sm, DS = DYRASÍMI H=130sm  
HÆÐ Á HANDBODUM SÉ 130sm.  
HÆÐ Á BÍÖLLUM SÉ 250sm.  
① = HÁTALARADÓSIR, DS = DYRASÍMI H=130sm  
Ⓜ = REYKSKYNJARI jóniskur  
Ⓜ = REYKSKYNJARI optískur  
Ⓞ → HREYFISKYNJARI ÞJÓFAVARNARKERFIS H=V/LOFT  
Ⓢ = HITANEMAR H=160sm

\* NEMA ANNARS SÉ GETID

*Dr. Einar*  
Kt. 110457-2789

A	07-10-11	FRUMÚTGÁFA	T.S.	T.S.	220146-2439
ÚTG.	DAGS.	KENNTALA	TEKNI	HANNAÐ	SAMPYKKT

**SUNDMÍÐSTÖÐ Á VÖLLUM**  
**SMÁSPENNUKERFI 2 HÆÐ 9/9**  
**TERA** s/p RAFMAGNSVERKFRÆÐISTOFA  
EDMUND BILLESEN RAÞGAGNFR. SMÍ 568798  
TRÁKJÓTTI SVENSSON RAÞGAGNFR. SMÍ 568799

SKV.	1:50
TEKNI-NR.	S-2-9
SÍÐASTA TSK.	
NR.	AF
GEYMSLUN.	A