


Dröðlaus
mótakart

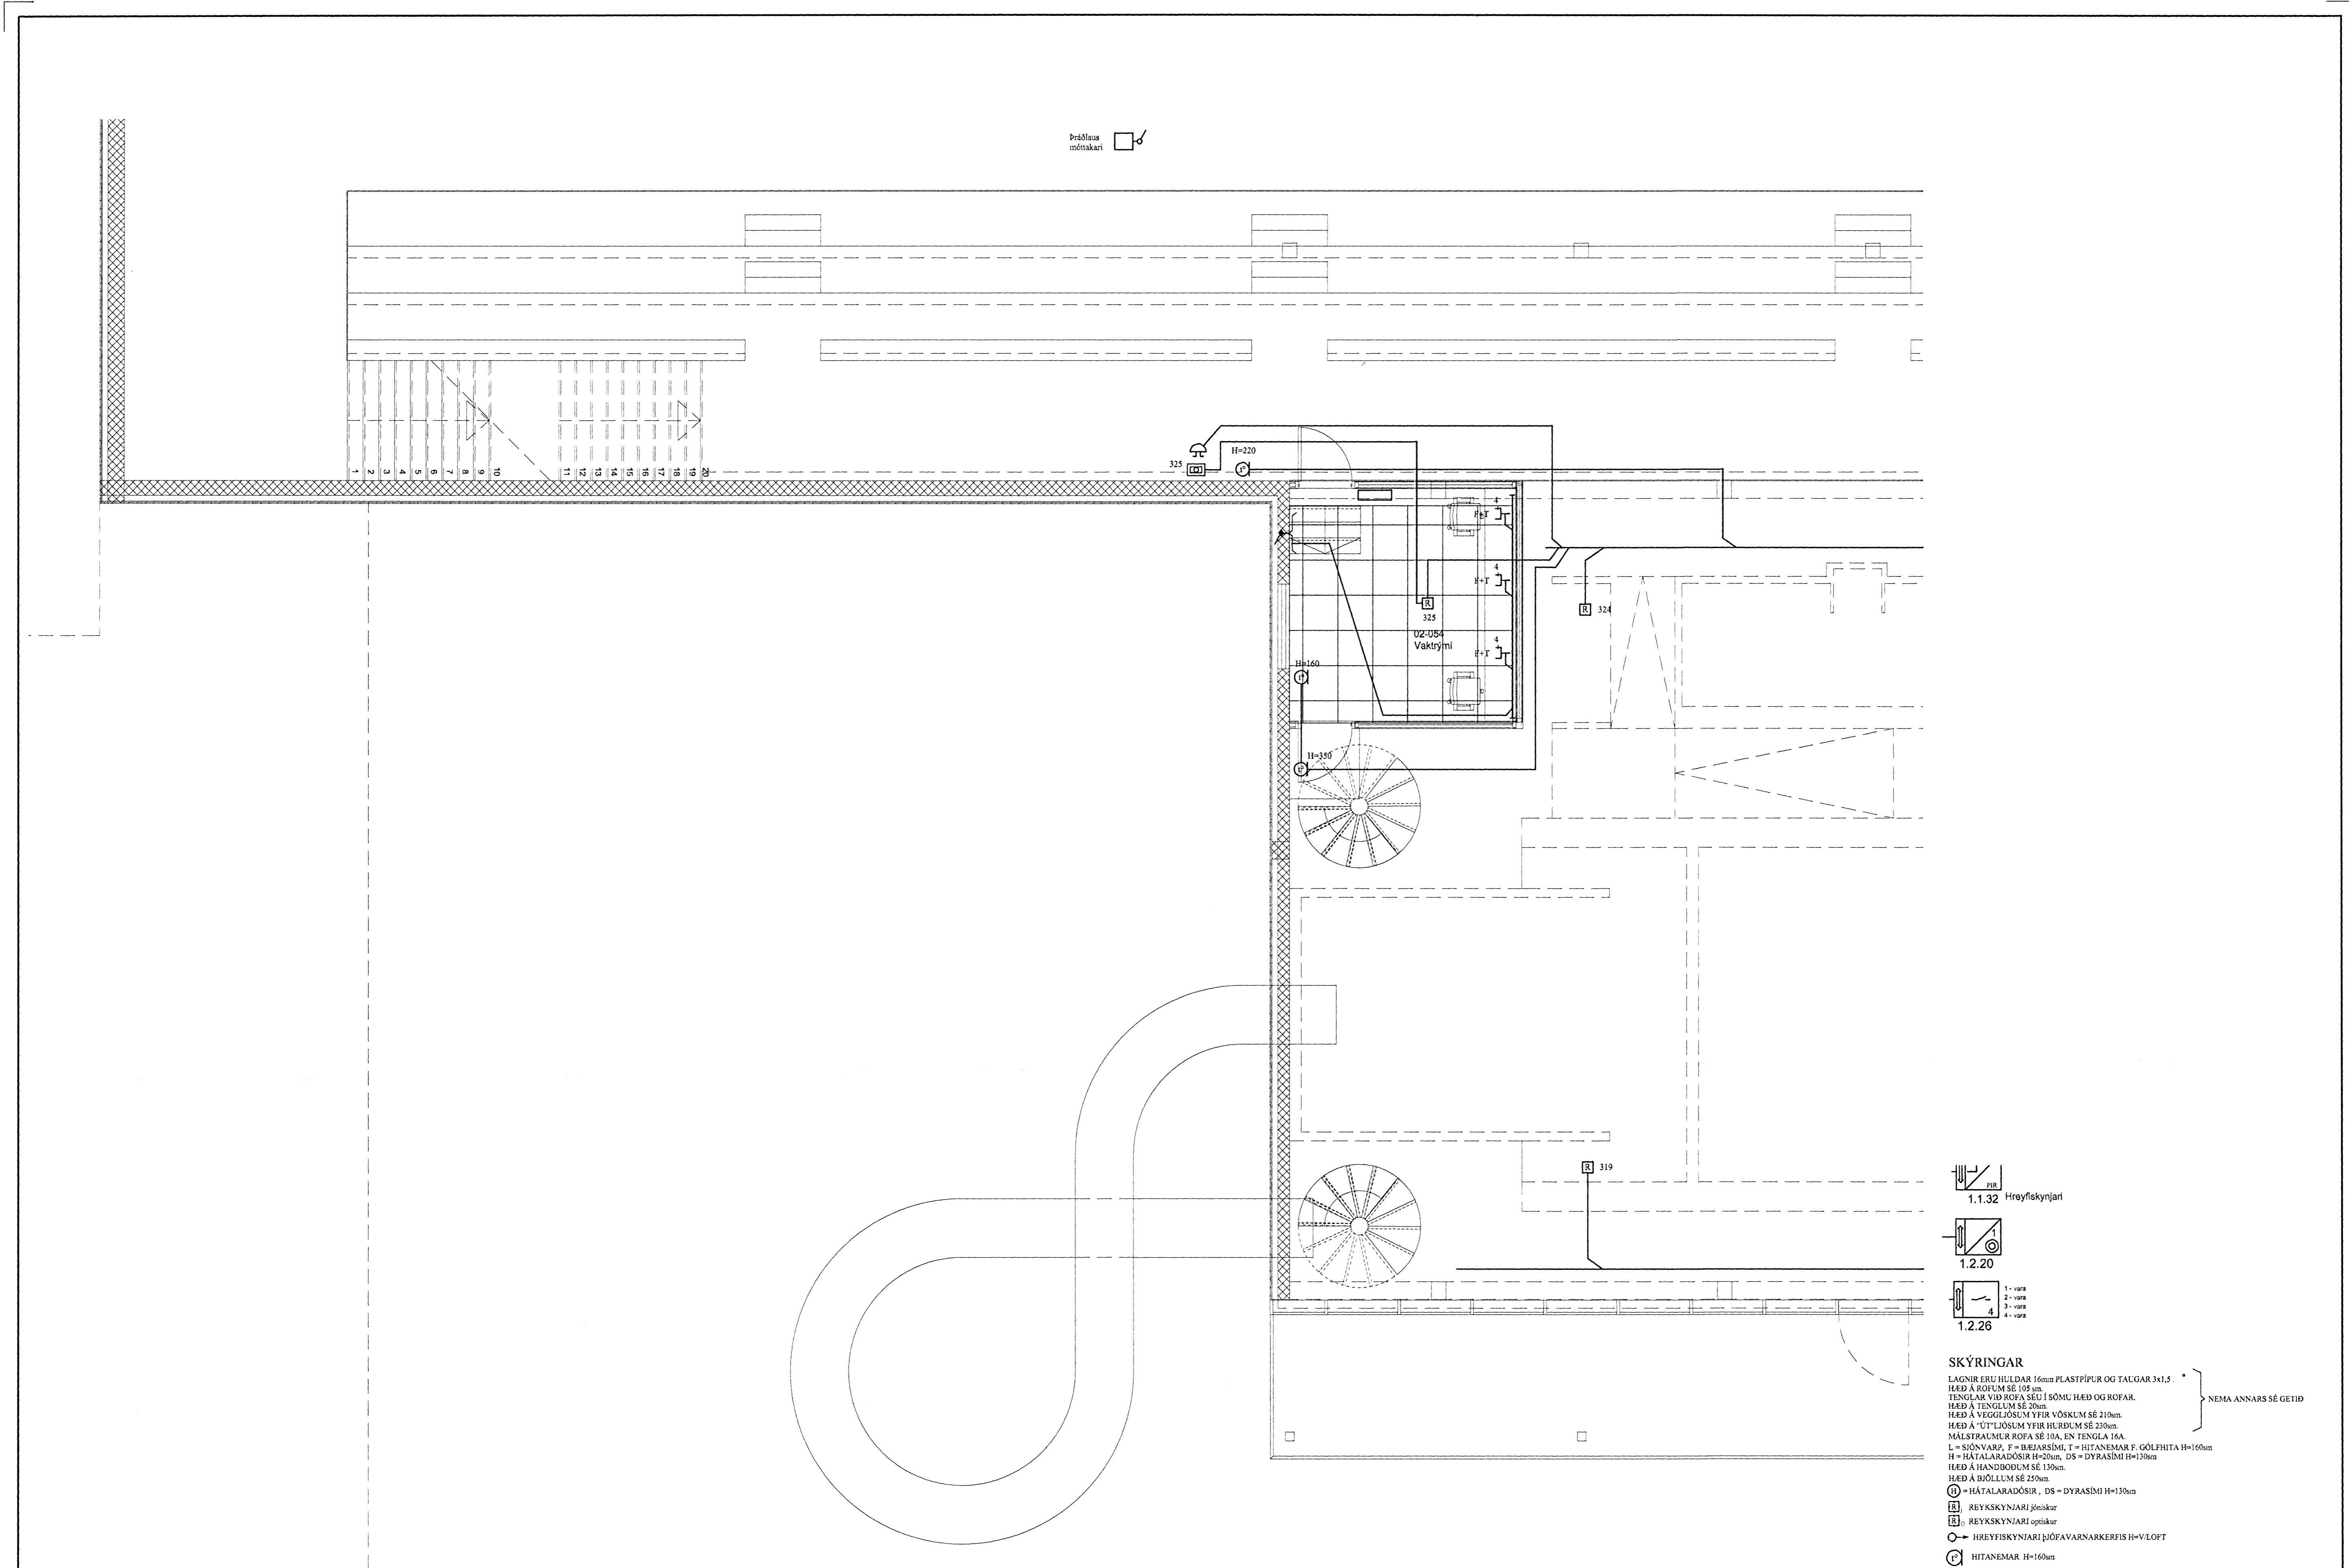

- 1.1.32 Hreyfiskynjari
- 1.2.20
- 1.2.26

SKÝRINGAR
 LAGNIR ERU HULLDAR 16mm PLASTPÍPUR OG TALGAR 3x1,5
 HÆÐ Á ROFUM SÉ 105 sm.
 TENGLAR VÍÐ ROFA SÉU Í SÖMU HÆÐ OG ROFAR.
 HÆÐ Á TENGLUM SÉ 20sm.
 HÆÐ Á VEGGLJÓSUM YFIR VÖSKUM SÉ 210sm.
 HÆÐ Á VEGGLJÓSUM YFIR VÖSKUM SÉ 210sm.
 HÆÐ Á ÚT-LJÓSUM YFIR HURÐUM SÉ 220sm.
 MALSTRÁUMER ROFA SÉ 10A, EN TENGLA 16A.
 L = SÍÓNVARP, F = BÆJARSÍMI, T = HITANEMAR F. GÓLFHITA H=160sm
 H = HÁTALARADÓSIR H=20sm, DS = DYRASÍMI H=130sm
 HÆÐ Á HANDBODUM SÉ 130sm.
 HÆÐ Á BÖLLUM SÉ 210sm
 (H) = HÁTALARADÓSIR, DS = DYRASÍMI H=130sm
 (E) REYKSKYNIARI gólískur
 (E) REYKSKYNIARI optískur
 (C) HREYFISKYNIARI ÞÓFAVARNAKERFIS H=VÍLOFT
 (C) HITANEMAR H=160sm

Dr. Einar
 Kt. 110457-2789

A	07-03-13	FRUMTEIKNING	T.S.	T.S.	220146-2439
ÚTO	DAGS	KENNTALA	TEKN	HANNAÐ	SAMÞYKKT

SUNDMÍÐSTÖÐ Á VÖLLUM
 SMÁSPENNUKERFI 2 HÆÐ 7/9
TERA 5/F
 RAUFMAGNSVERKFRÆÐISTOFA
 EDMUND BELLESEN
 RAUMGÖSTAKNIR
 RAUMGÖSTAKNIR
 Sími 5887388
 Sími 5887388

SKV.	1:50
TEKNSK.	S-2-7
SÍÐASTA TNK.	
TNK.	AF
ÚTG.	A