

00-024  
Lagnagangur

020  
R


00-024  
Lagnagangur

VÉL 101

90°

VÉL 101

- 1
- 2
- 3
- 4
- 5
- 6

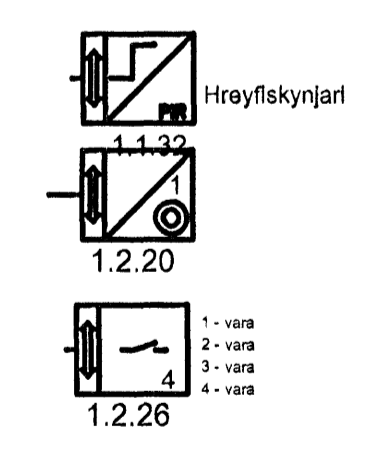

**SKÝRINGAR**  
 LAGNIR ERU HILLDAR 16mm PLASTPIPUR OG TAUGAR 3x1,5. } NEMA ANNARS SÉ GETIÐ  
 HÆÐ Á ROFUM SÉ 105 sm.  
 TENGLAR VÍÐ ROFA SÉU Í SÖMU HÆÐ OG ROFAR.  
 HÆÐ Á TENGLUM SÉ 20sm.  
 HÆÐ Á VEGGLÖSUM YFIR VÖSKUM SÉ 210sm.  
 HÆÐ Á "ÚT" LÖSUM YFIR HURÐUM SÉ 230sm.  
 MÁLSTRÁUMUR ROFA SÉ 10A, EN TENGLA 16A.  
 L = SÓNVAEÐ, F = BEYRARSÍMI, T = HITANEMAR F. GÓLSHITA H=160sm  
 H = HÁTALARADÖSIR H=20sm, DS = DYRASÍMI H=130sm  
 HÆÐ Á HANDBODUM SÉ 130sm.  
 HÆÐ Á BÍÖLLUM SÉ 250sm.  
 (H) = HÁTALARADÖSIR, DS = DYRASÍMI H=130sm  
 (R) = REYKSKYNIARI Jóniskur  
 (R) = REYKSKYNIARI optískur  
 (O) = HREYFISKYNIARI ÞÍÓFAVARNAKERFIS H=V-LOFT  
 (C) = HITANEMAR H=160sm

*Dr. Einar*  
 Kr. 110457-2789

ÚTG.	DAGS	HERBERGISNÚMUR OFL.	T.S.	T.S.	220146-2439
		VINNUTEIKNING	T.S.	T.S.	220146-2439
TEKN.	HANNAÐ	SÁÐMYKKT	KENNITALA		

**SUNDMÍÐSTÖÐ Á VÖLLUM  
 SMÁSPENNUKERFI KJALLARI 8/9**

**TERA** S/F  
 RAFMAGNSVERKFRÆÐISTOFA  
 EDMUND BELLESEN  
 TRAUSTRÍENBÍRÐISSON

RAMMAGNSTRÖKUR  
 RAMMAGNSÍÐNÆR  
 Sími 5687388  
 Sími 5687390

SKV	1:50
TEKNS-NR	S-0-8
SÍÐASTA TSK.	
TSK.	AF
GEYRILUSK.	
ÚTG.	B