
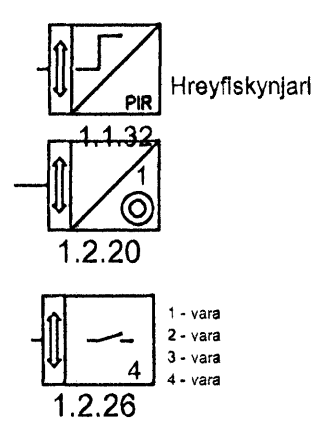


Matt. 6/6 08  
 Þrólfur

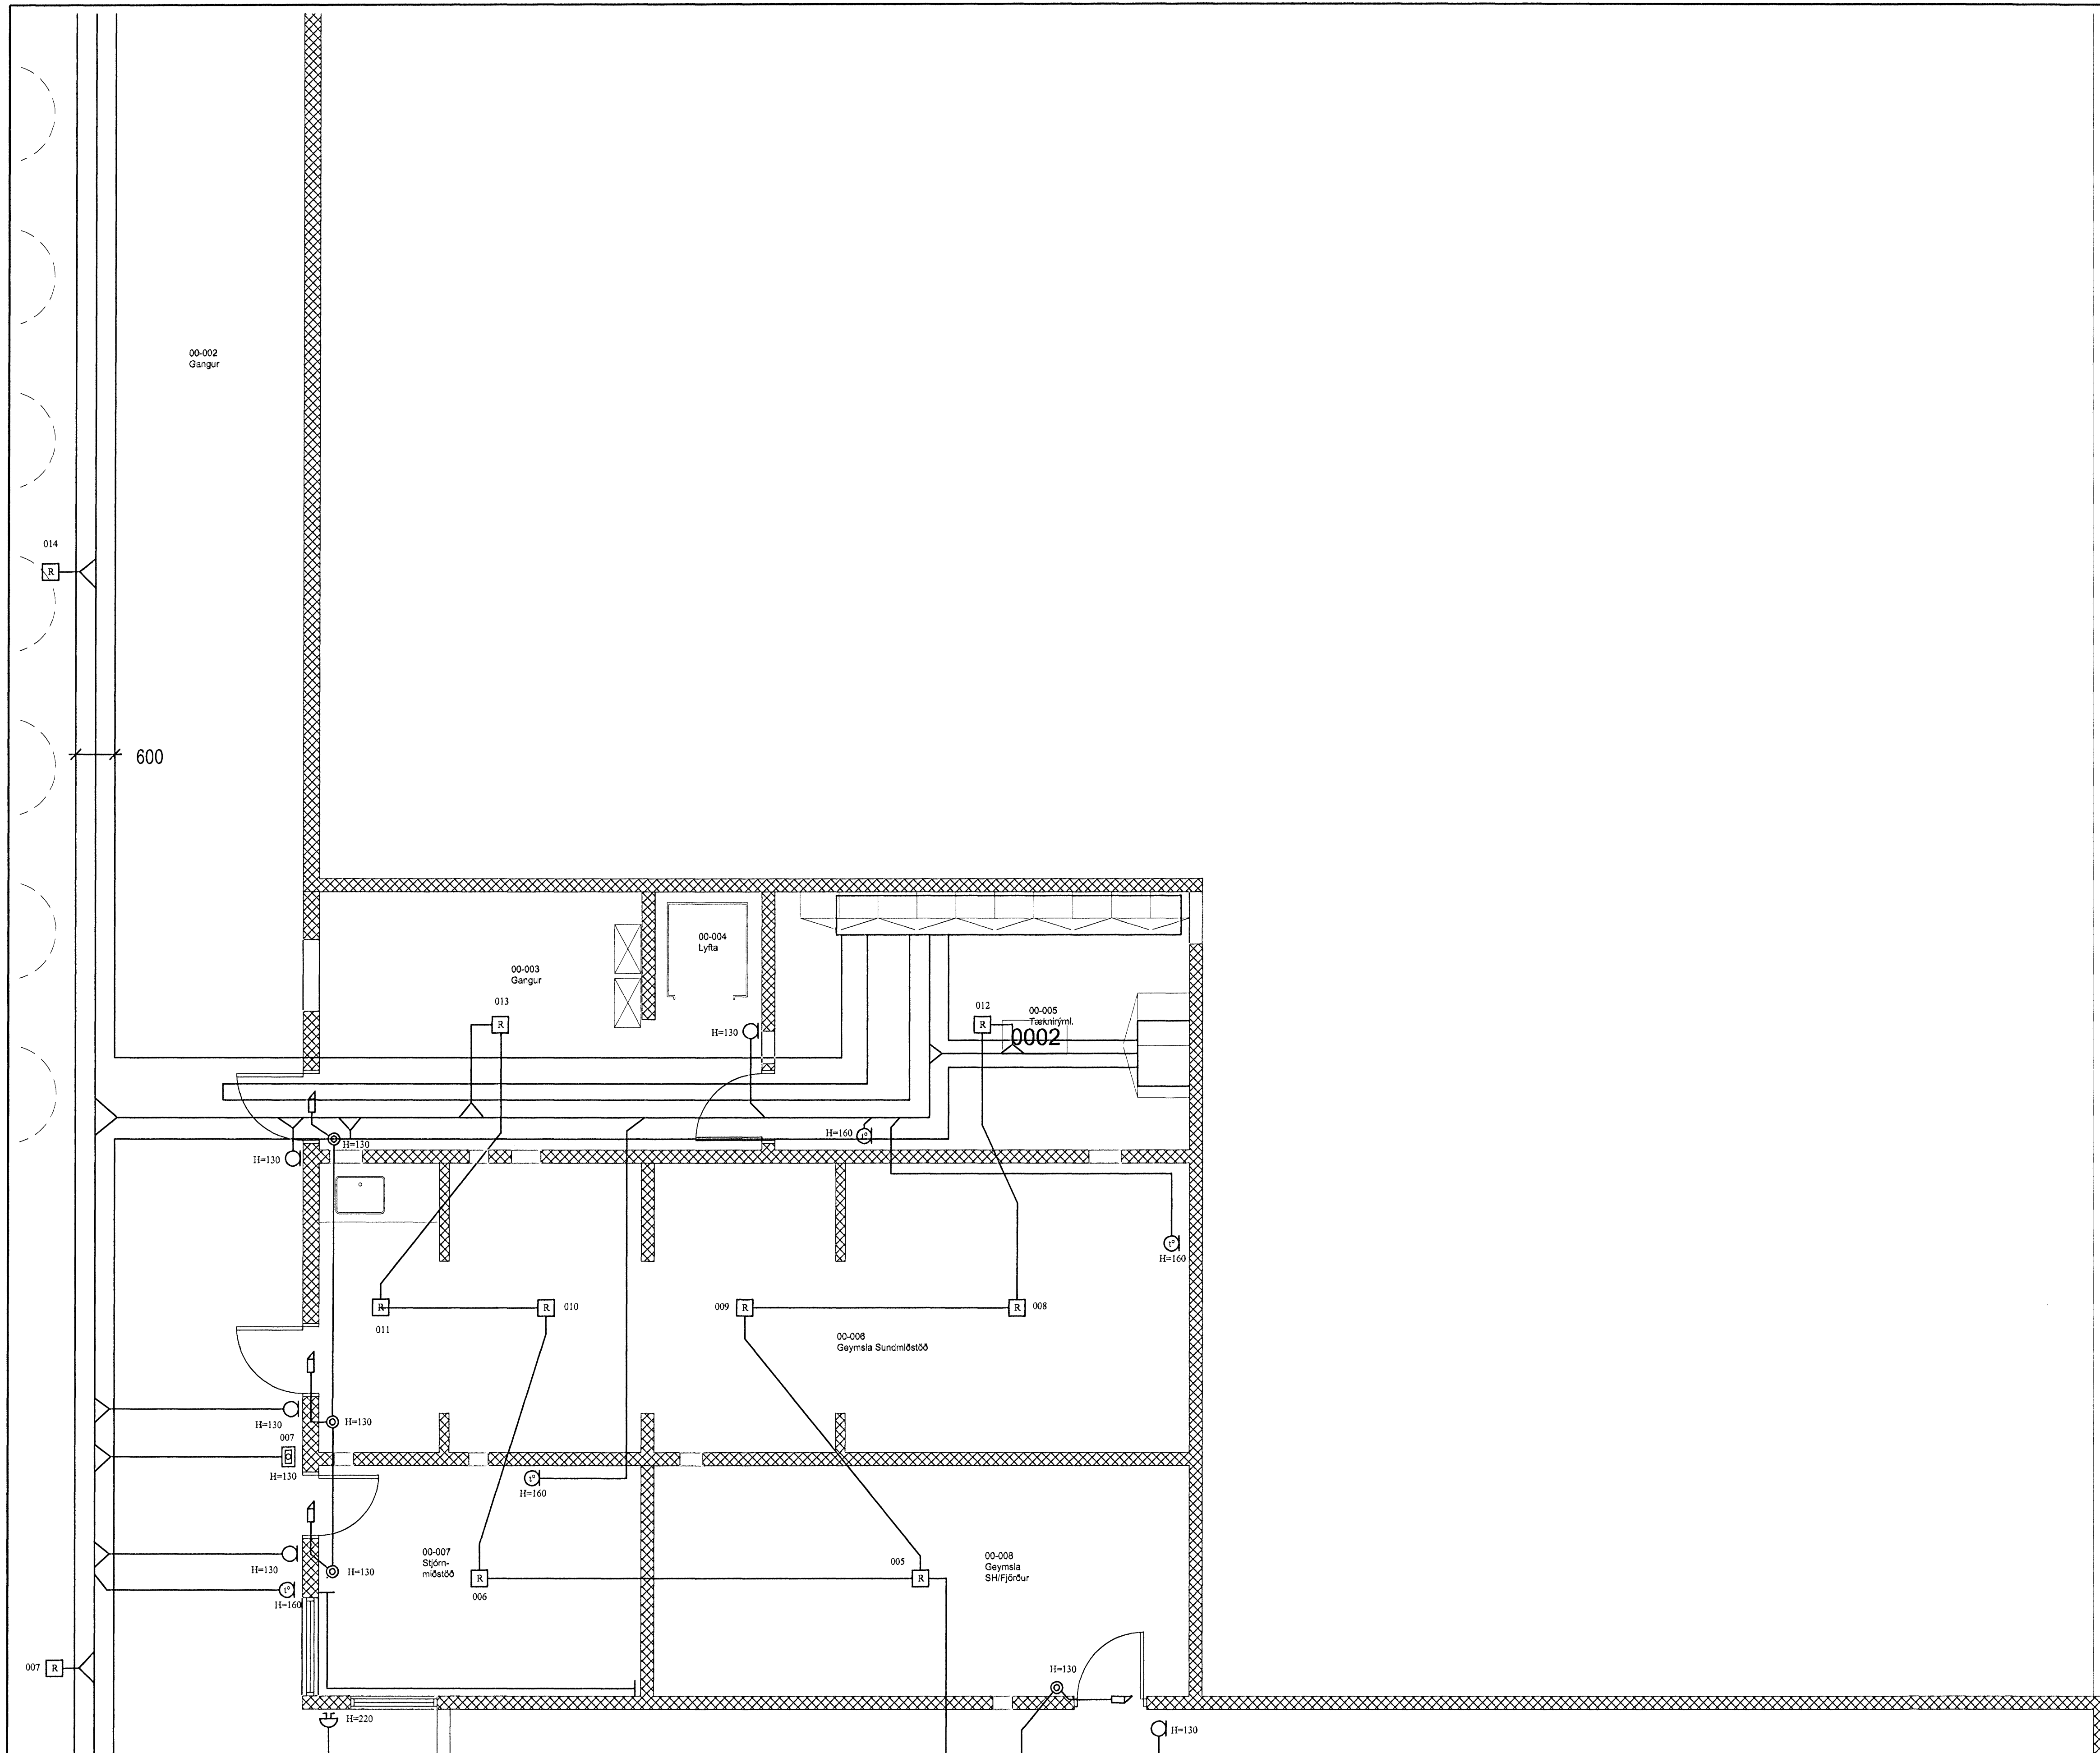

**SKÝRINGAR**  
 LAGNIR ERU HULDAR 16mm PLASTPÍPUR OG TALGAR 3x1,5. \*  
 HÆÐ Á ROFUM SÉ 105 sm.  
 TENGLAR VÍÐ ROFA SÉL Í SÖMU HÆÐ OG ROFAR.  
 HÆÐ Á TENGLUM SÉ 20sm.  
 HÆÐ Á VEGGLÖSUM YFIR VÖSKUM SÉ 210sm.  
 HÆÐ Á UTI LÖSUM YFIR HURÐUM SÉ 230sm.  
 MÁLSTRÁLUR ROFA SÉ 10A, EN TENGLA 16A.  
 L = SÓNVARP, F = BÆJARSÍMI, T = HITANEMAR F. GÓLFHITA H=160sm  
 H = HÁTALARADÓSIR H=20sm, DS = DYRASÍMI H=130sm  
 HÆÐ Á HANDBÓÐUM SÉ 130sm.  
 HÆÐ Á BIÖLLUM SÉ 250sm.  
 (H) = HÁTALARADÓSIR, DS = DYRASÍMI H=130sm  
 (R) REYKSKYNIJARI Jónískur  
 (R) REYKSKYNIJARI spískur  
 (H) HREYFISKYNIJARI ÞÓFAVARNARKERFIS H=V LOFT  
 (C) HITANEMAR H=160sm

*Þ. Þ.*  
 Kr. 110457-2789

B	08-01-03	HERBERGISNÚMER OFL.	T.S.	T.S.	220146-2439
A	06-10-10	VINNUTEIKNING	T.S.	T.S.	220146-2439
ÚTG.	DAGS	TEKNI	ÞANNAÐ	SAMÞYKKT	KENNITALA

**SUNDMÍÐSTÖÐ Á VÖLLUM SMÁSPENNUKERFI KJALLARI 2/9**

**TERA** S/F RAFMAGNSVERKFRÆÐISTOFA  
 EDUUND BELLERSEN RAJAGÓSTIKNJUR SIMT 5687388  
 TRAUPTI SVENSSON RAJAGÓSTIKNJUR SIMT 5687390

SKV 1:50  
 TEKN.NR. S-0-2  
 SIDATA TNR.  
 TNR. AF ÚTG.  
 GEYMSLUN.