



Samþykkt þann
2.9 MAÍ 2008
Byggingarfulltrúinn í Hafnarfróði
F.H. Hröflur S. Gunnlaugsson


RF

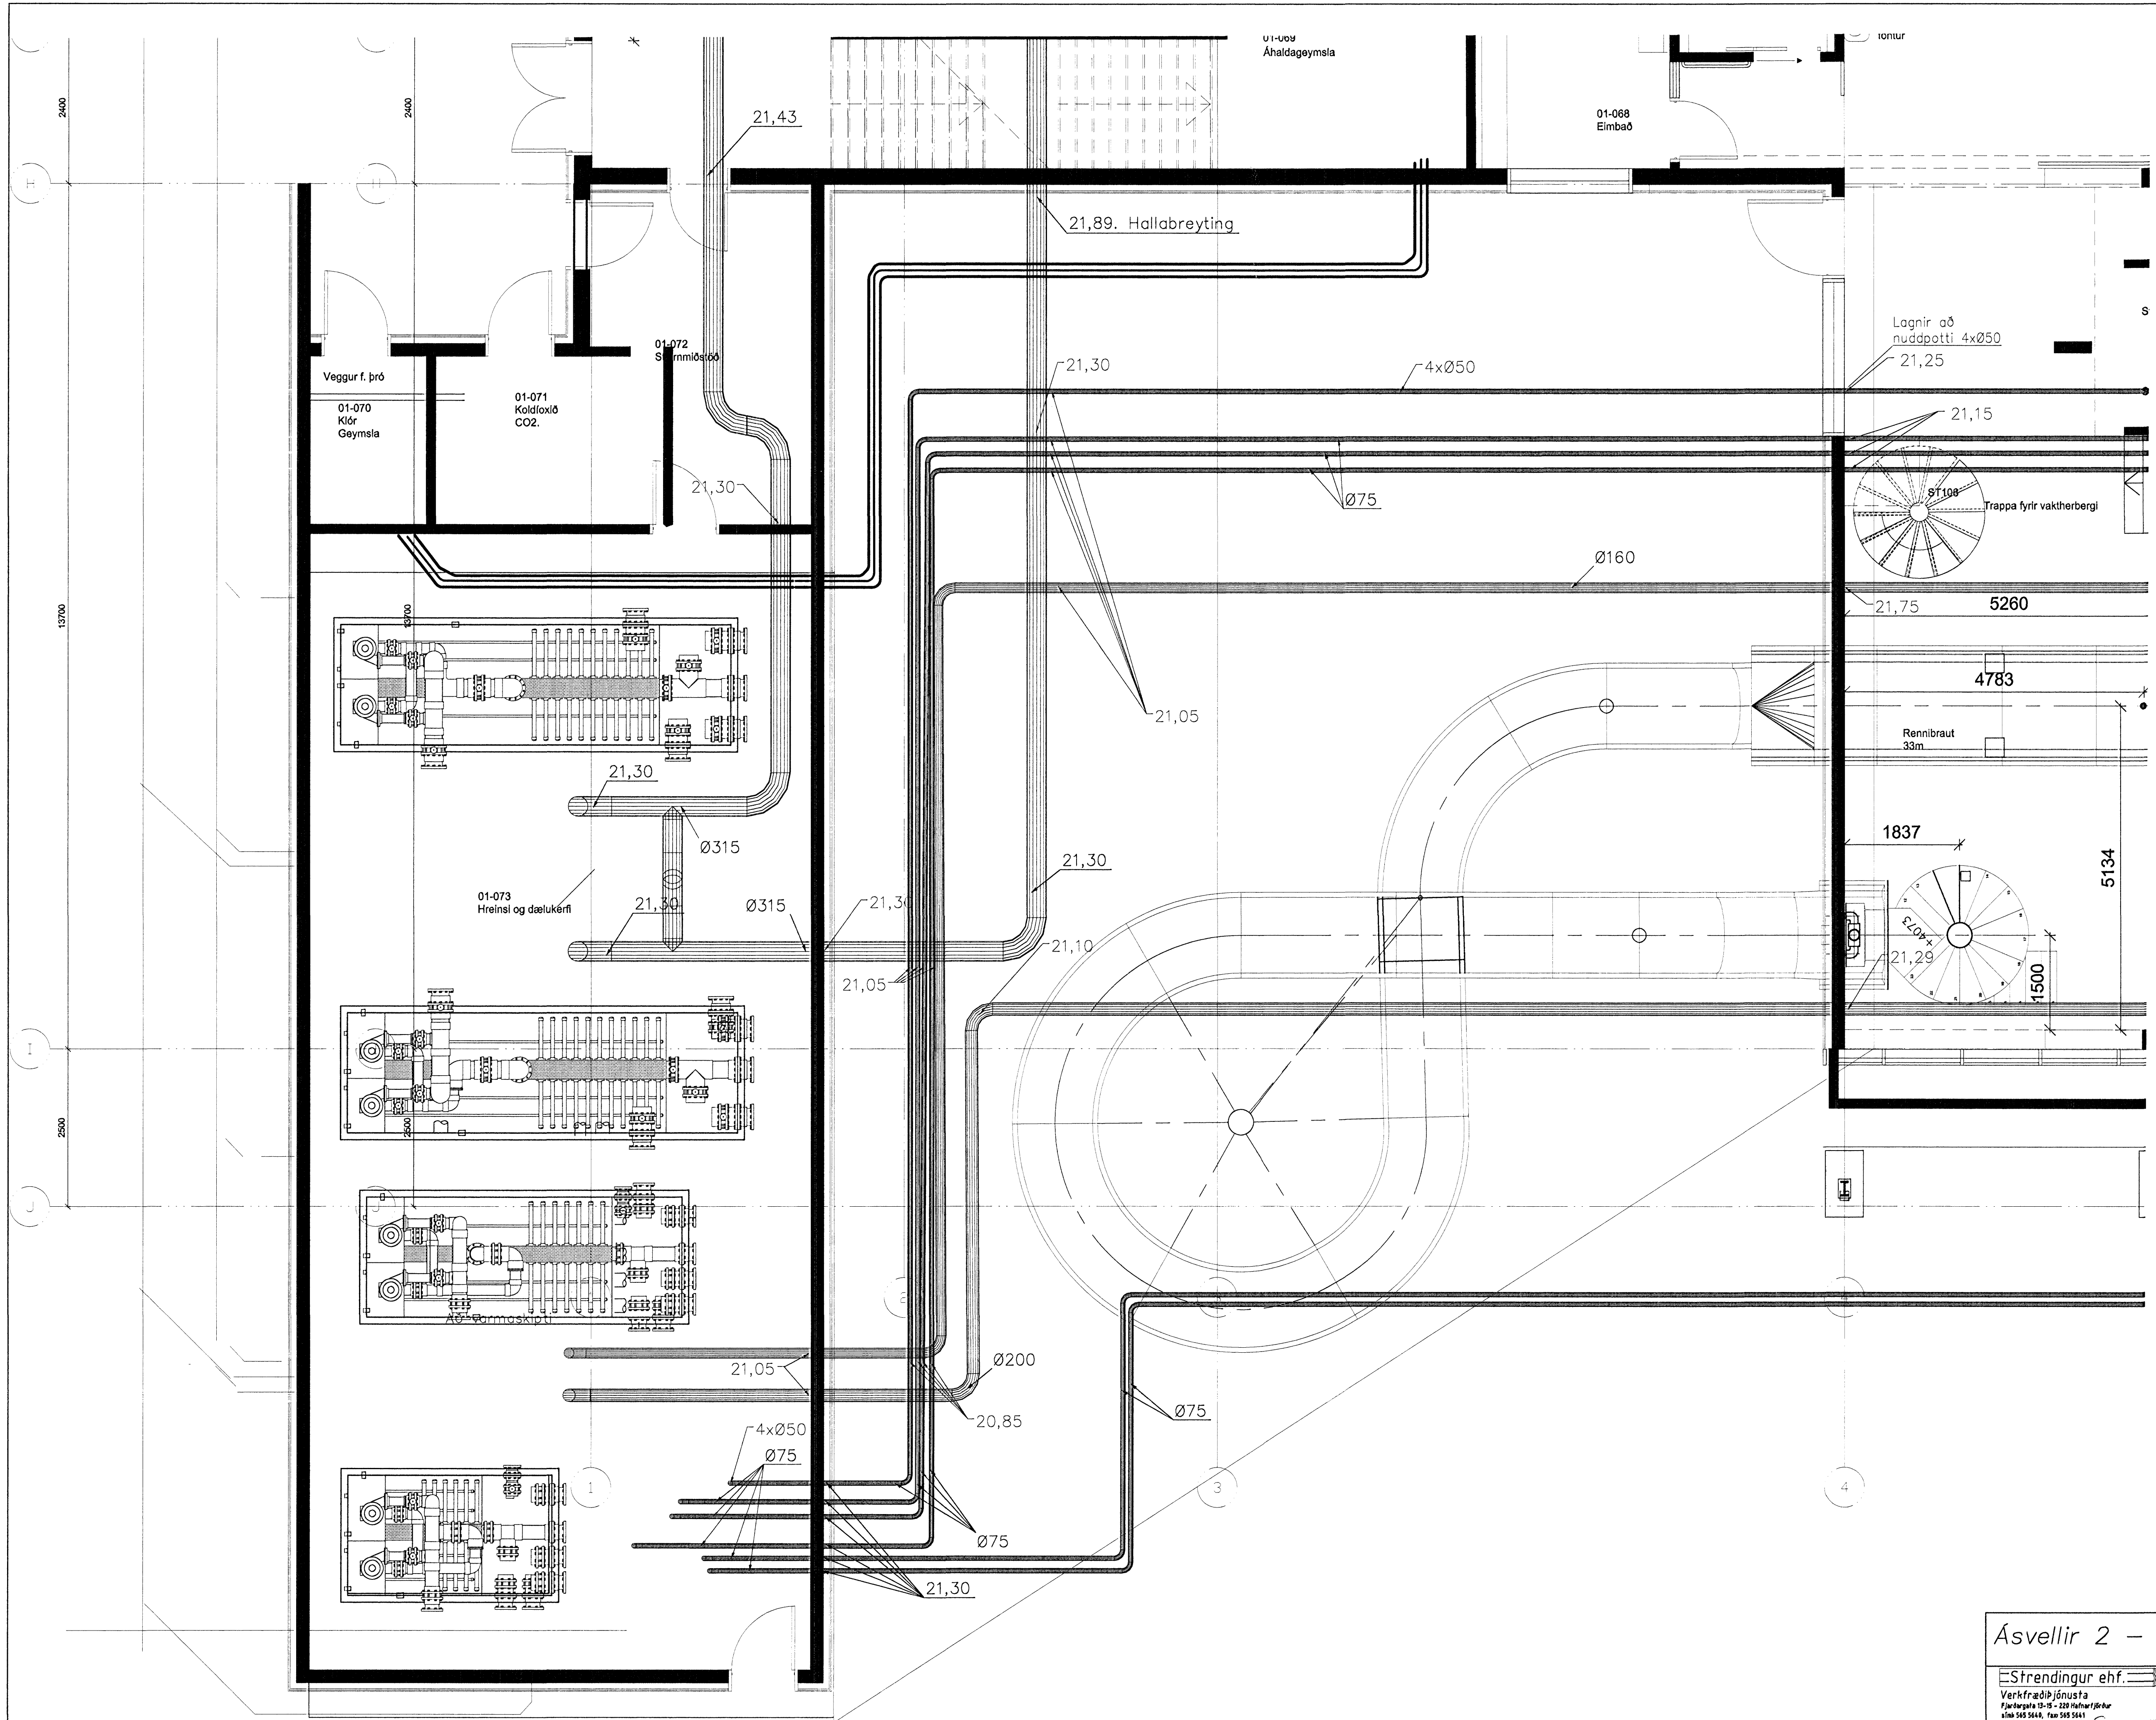

DATE: 15.05.08
0617

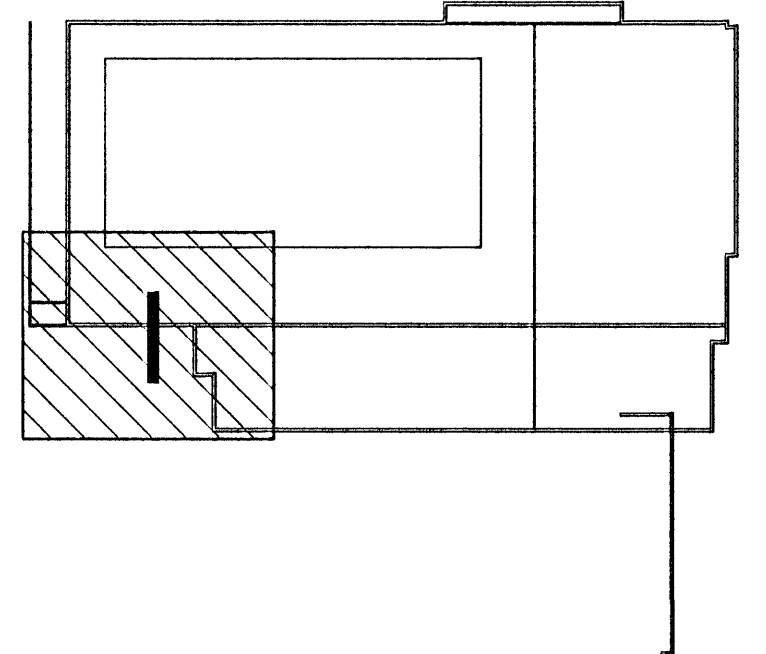

Skýringar sjá teikningu nr.300

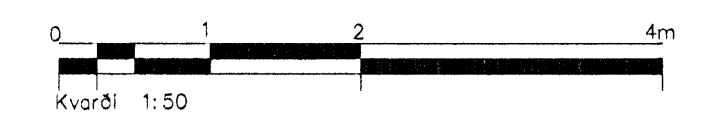

C	Lagnir frá filterum	SG	15.04.08
B	Staðsetning og hæðir á lögnum	SG	07.02.08
A	Staðsetning lagna	SG	25.06.07
Östg. Nr.	Breytingar	Hönnuður	Dagur

Verkteikning

Ásvellir 2 – Sundmiðstöð Hafnarfjarðar

EStrendingur ehf. Verkfræðipjónusta Pólshöfða 13-15 - 220 Hafnarfjarður Sími 565 5649, Fax 565 5641	Innrennsli í laugar og potta	
	Grunnmynd 1.hæð - I	
Höfundur Sigurður Guðmundsson 191063-7599 Samþingingarmannur	Dagur feb. 2007	Tekið / Hættu af JW/SG
Malkvæði	Númer teikningar	Sigla