

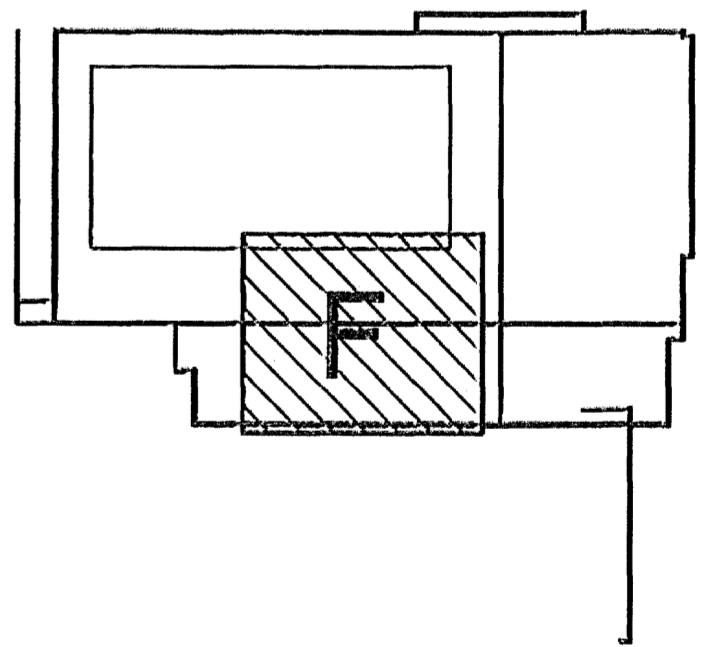
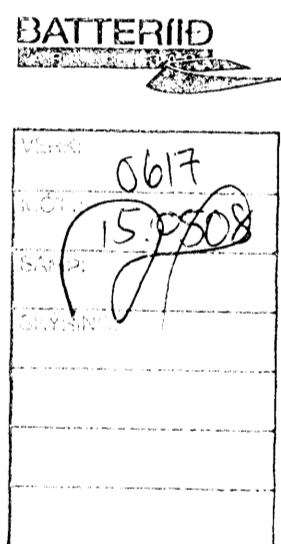


Samþykkt þann
 29 MAI 2008
 Byggingadultrúinn í Hafnarfirði
 F.Þ. Hrólfur S. Gunnlaugsson

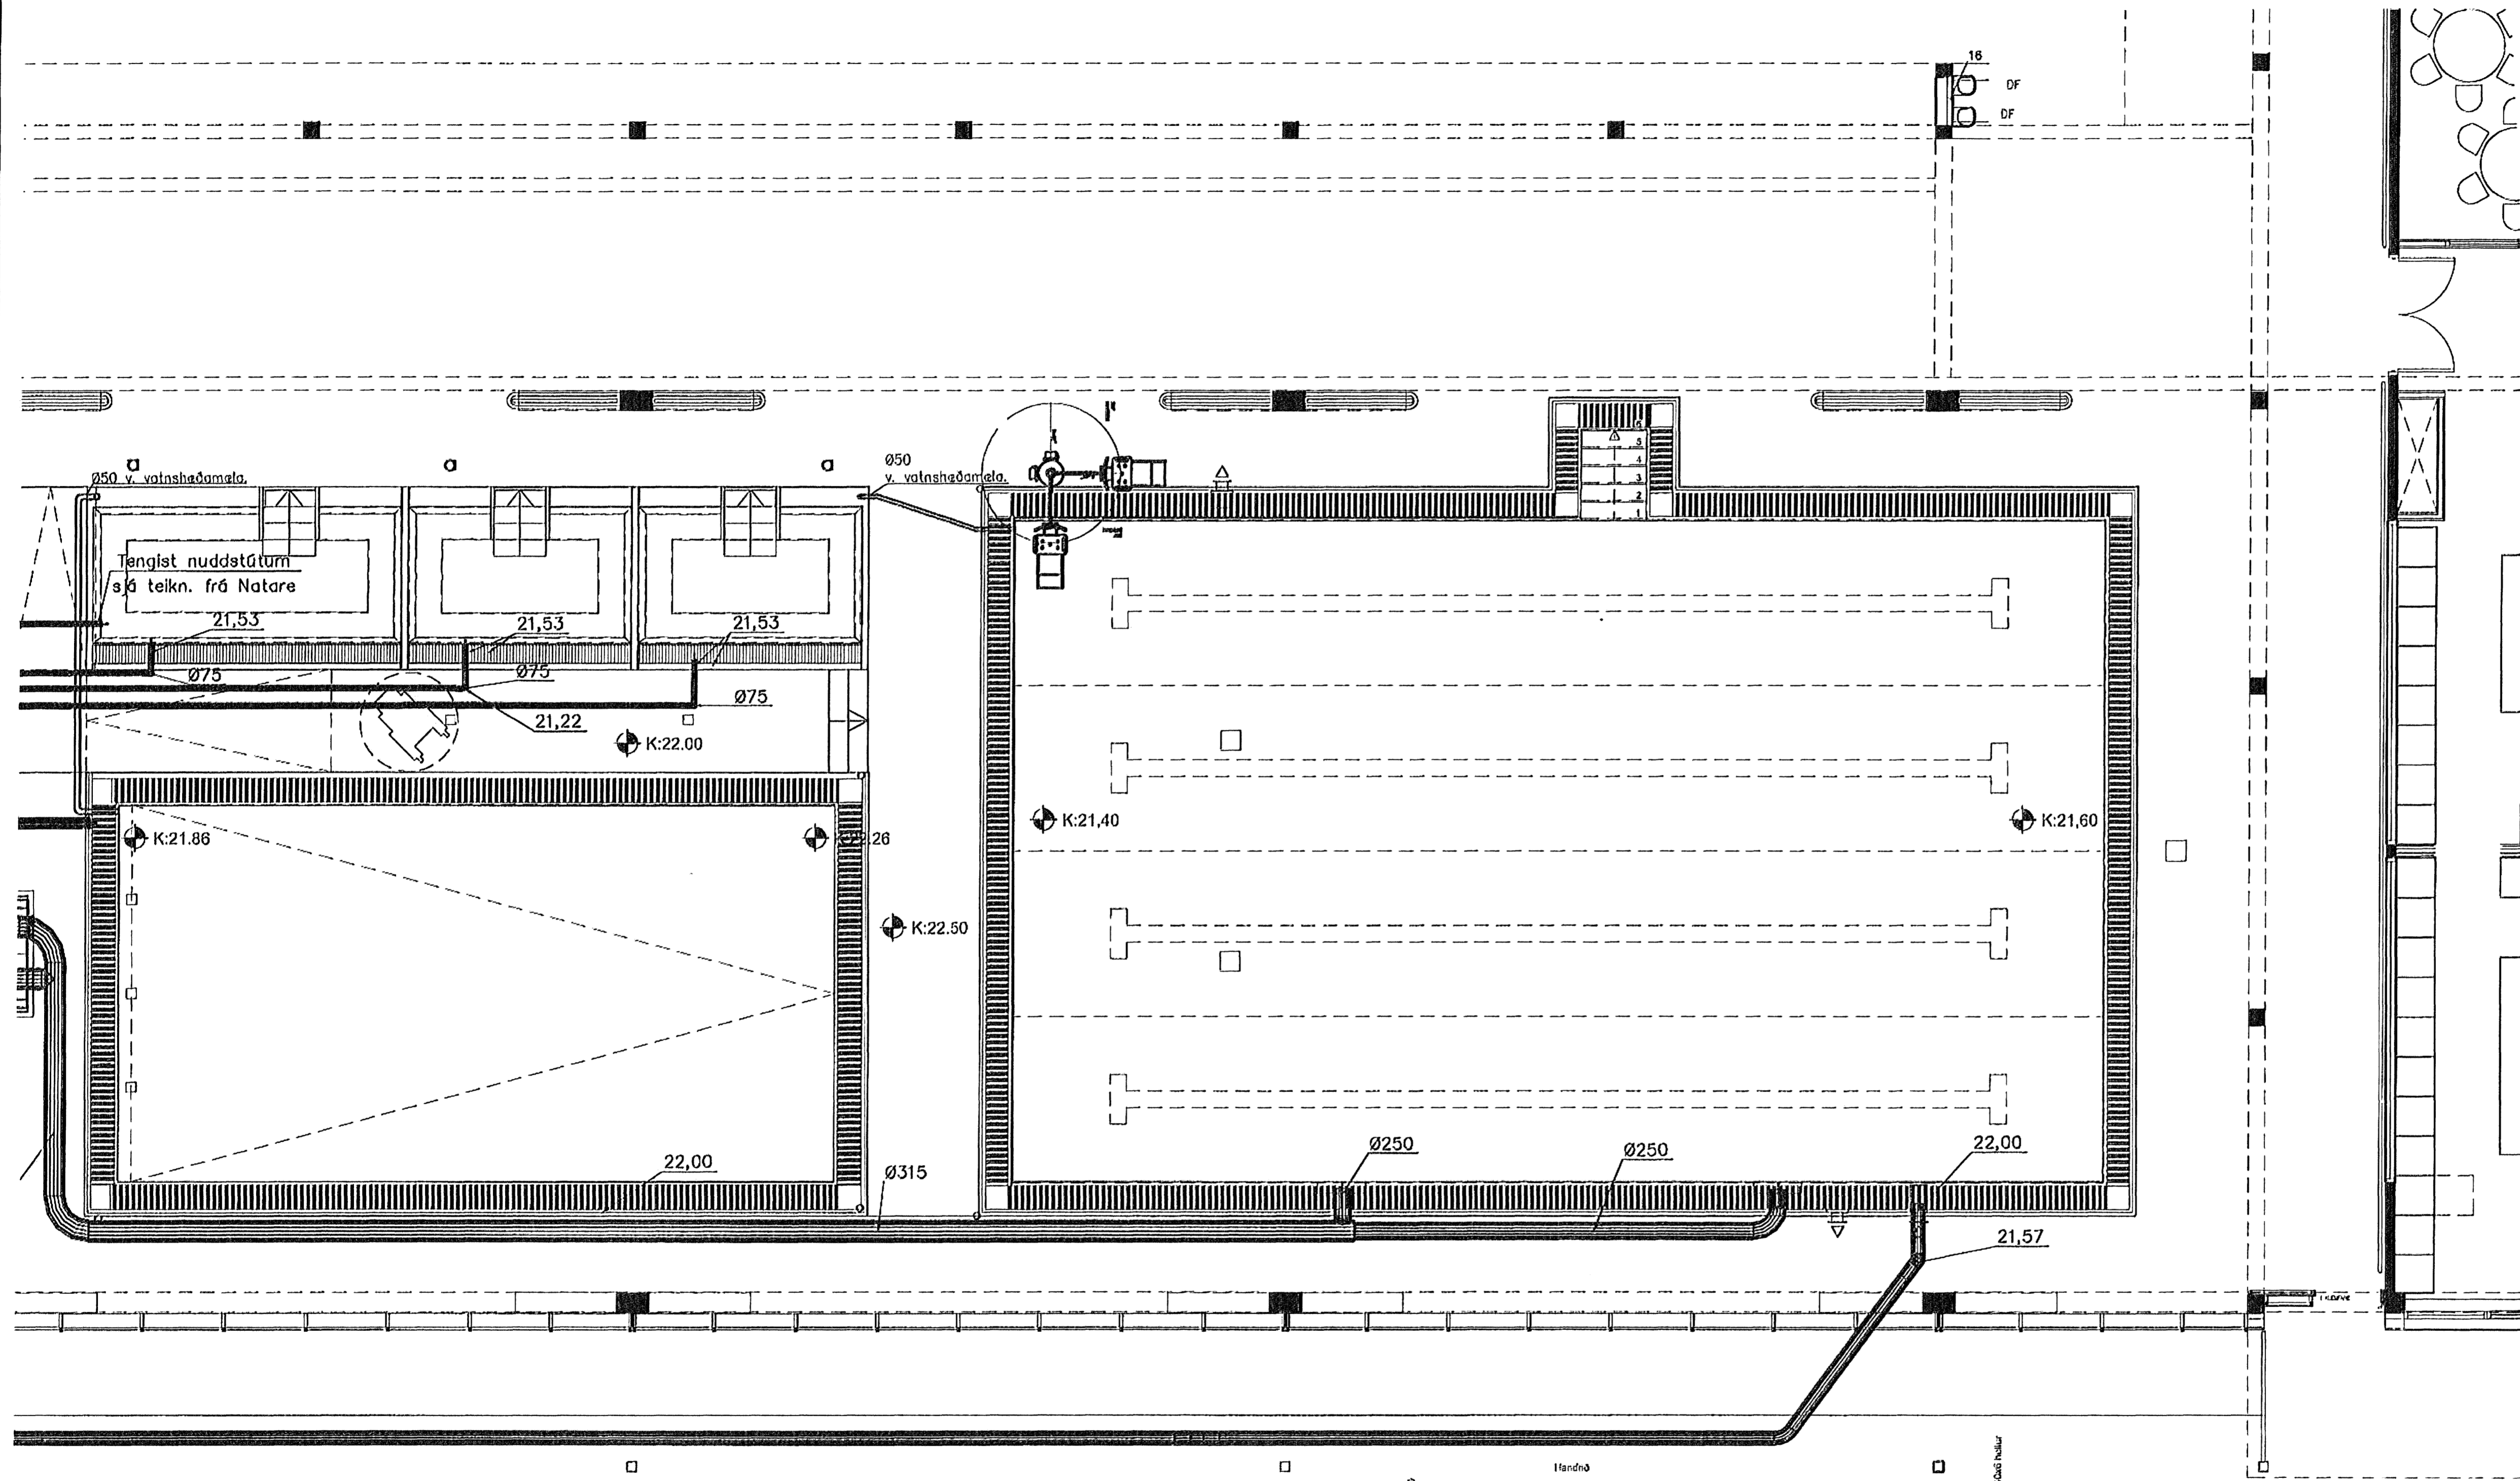

Skýringar sjá teikningu nr.300

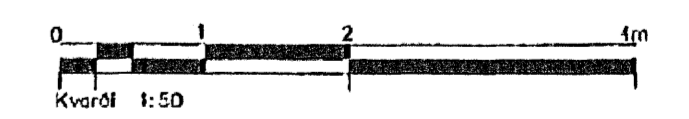

B	Stöðsetning lagna	SG	25.08.07
A	Lagnastærðir og stöðsetning	SG	23.05.07
Öp. Nr.	Breytingar	Höfundur	Dagur

Verkefning

Ásvellir 2 – Sundmiðstöð Hafnarfjarðar

Strendingur ehf. Verkefni Hverfisgata 21-23, 101 Hafnarfjarður Sími 598 2424, Fax 598 2425	Innrennsli í laugar og potta Grunnmynd 1. hæð – F
Höfundur Sigurður Ólafsson 1910685-7899 Svæðisráðgjafi	Daga Feb.2007 Töku- / Höfundur JW/SG
Skala 1:50	Blaðnúmer 521
	Blað B