



Samþykkt þann
29 MAÍ 2008
Byggingarfulltrúnni í Hafnarfróði
F.h. Hrólfur S. Gunnlaugsson

pl

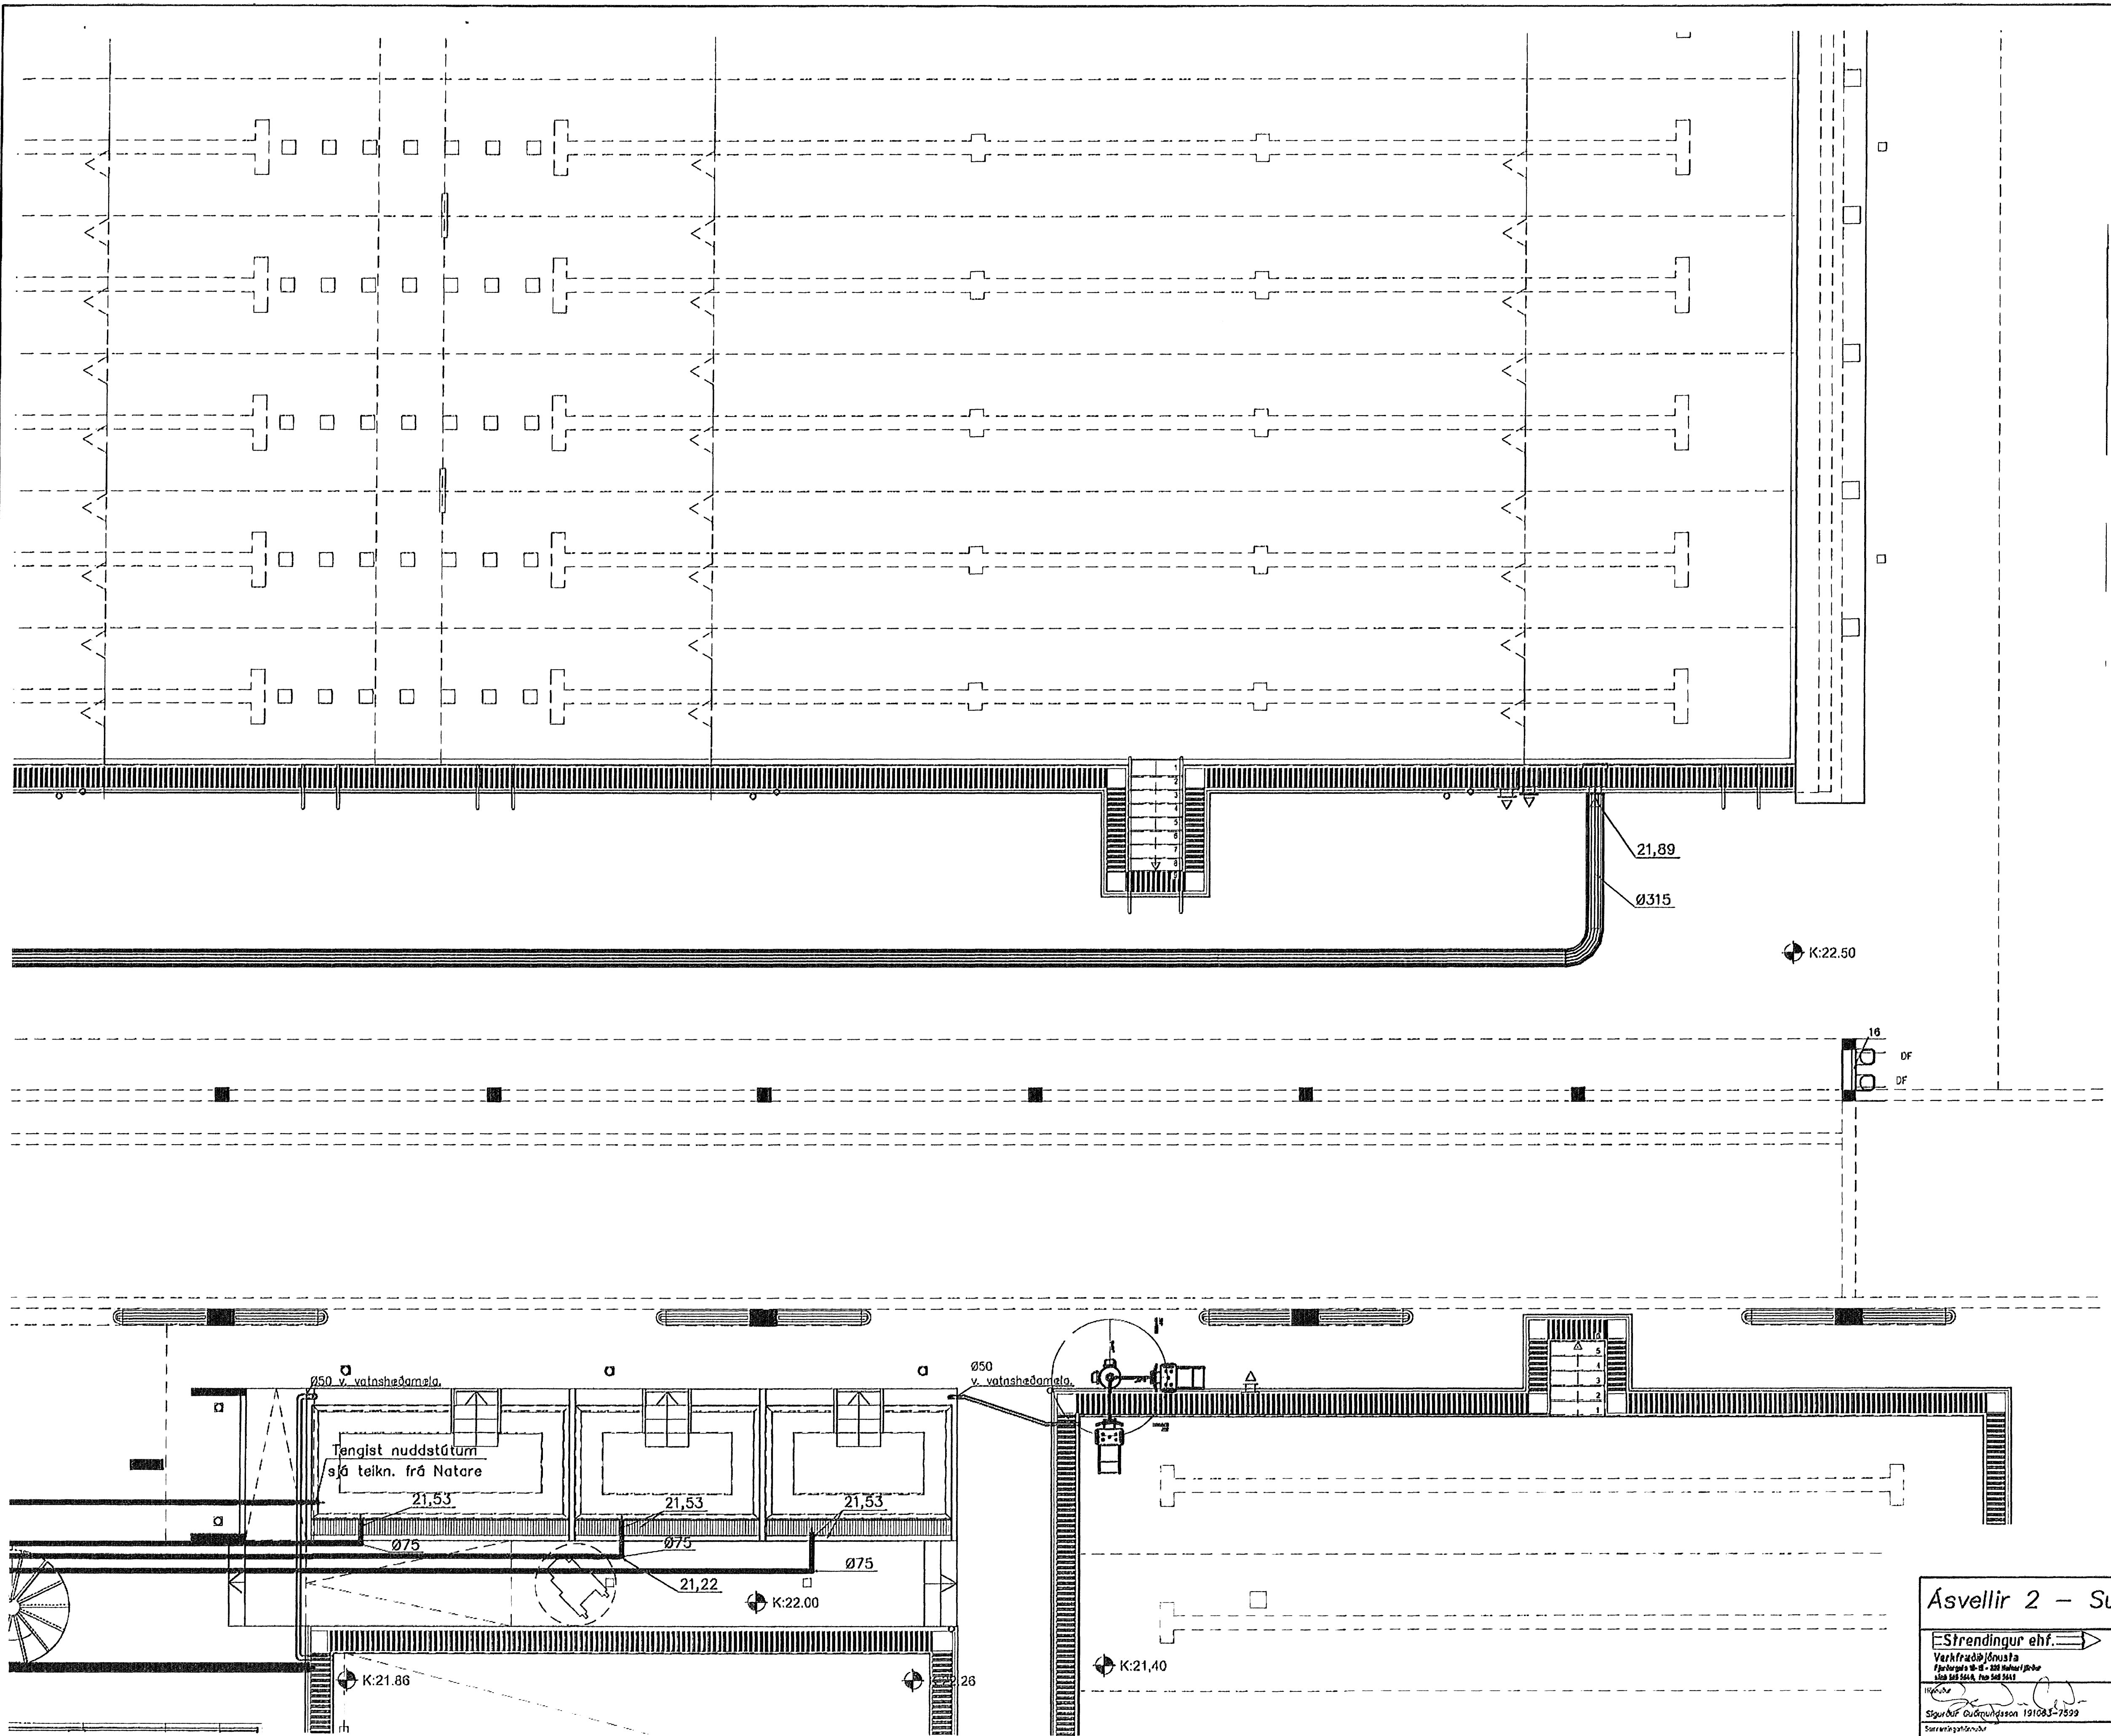


BATTERIID

PLAUS	
RETTI	
SKAÐA	
SEYFING	

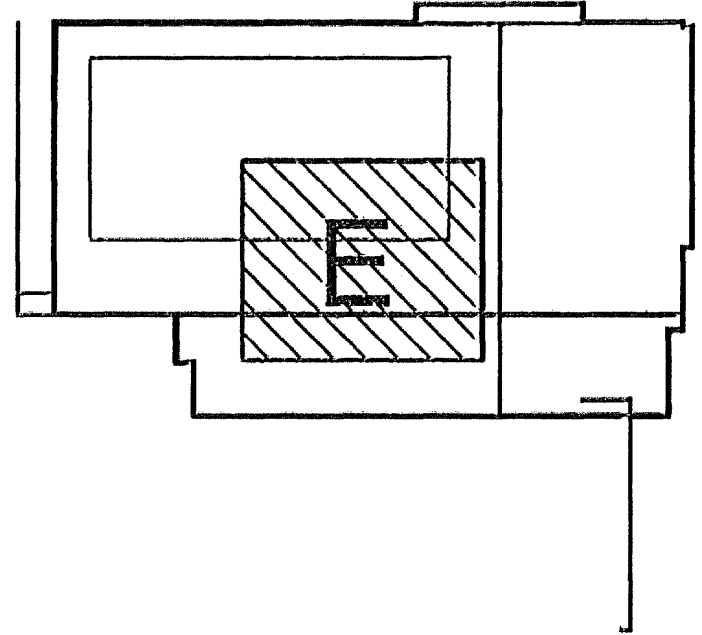

Skýringar sjá teikningu nr.300

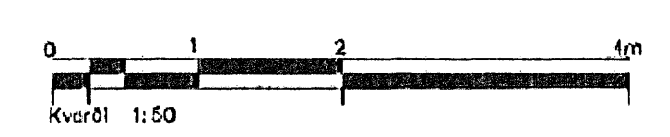

B	Staðsetning lagna	SG	25.06.07
A	Lagnastærðir og staðsetning	SG	23.05.07
Dtg. Nr.	Brækingar	Hágræður	Daga

Verkteikning

Ásvellir 2 – Sundmiðstöð Hafnarfjarðar

E-Strendingur ehf.		Innrennsli í laugar og potta	
Varkrafabúnaður Fjarlægð 10-15 km frá miðri fjörðunni Sími 595 2614, Fax 595 2615		Grunnmynd 1. hæð – E	
Daga	Feb. 2007	Tekni / Skoðuð af	JW/SG
Verkefni	1:50	Hæð / Skoðuð af	520
Strendingur ehf.		Dagur	B