



Samþykkt þann
 29 MAI 2008
 Byggingarfulltrúinn í Hafnarfirði
 F.h. Hröifur S. Gunnlaugsson

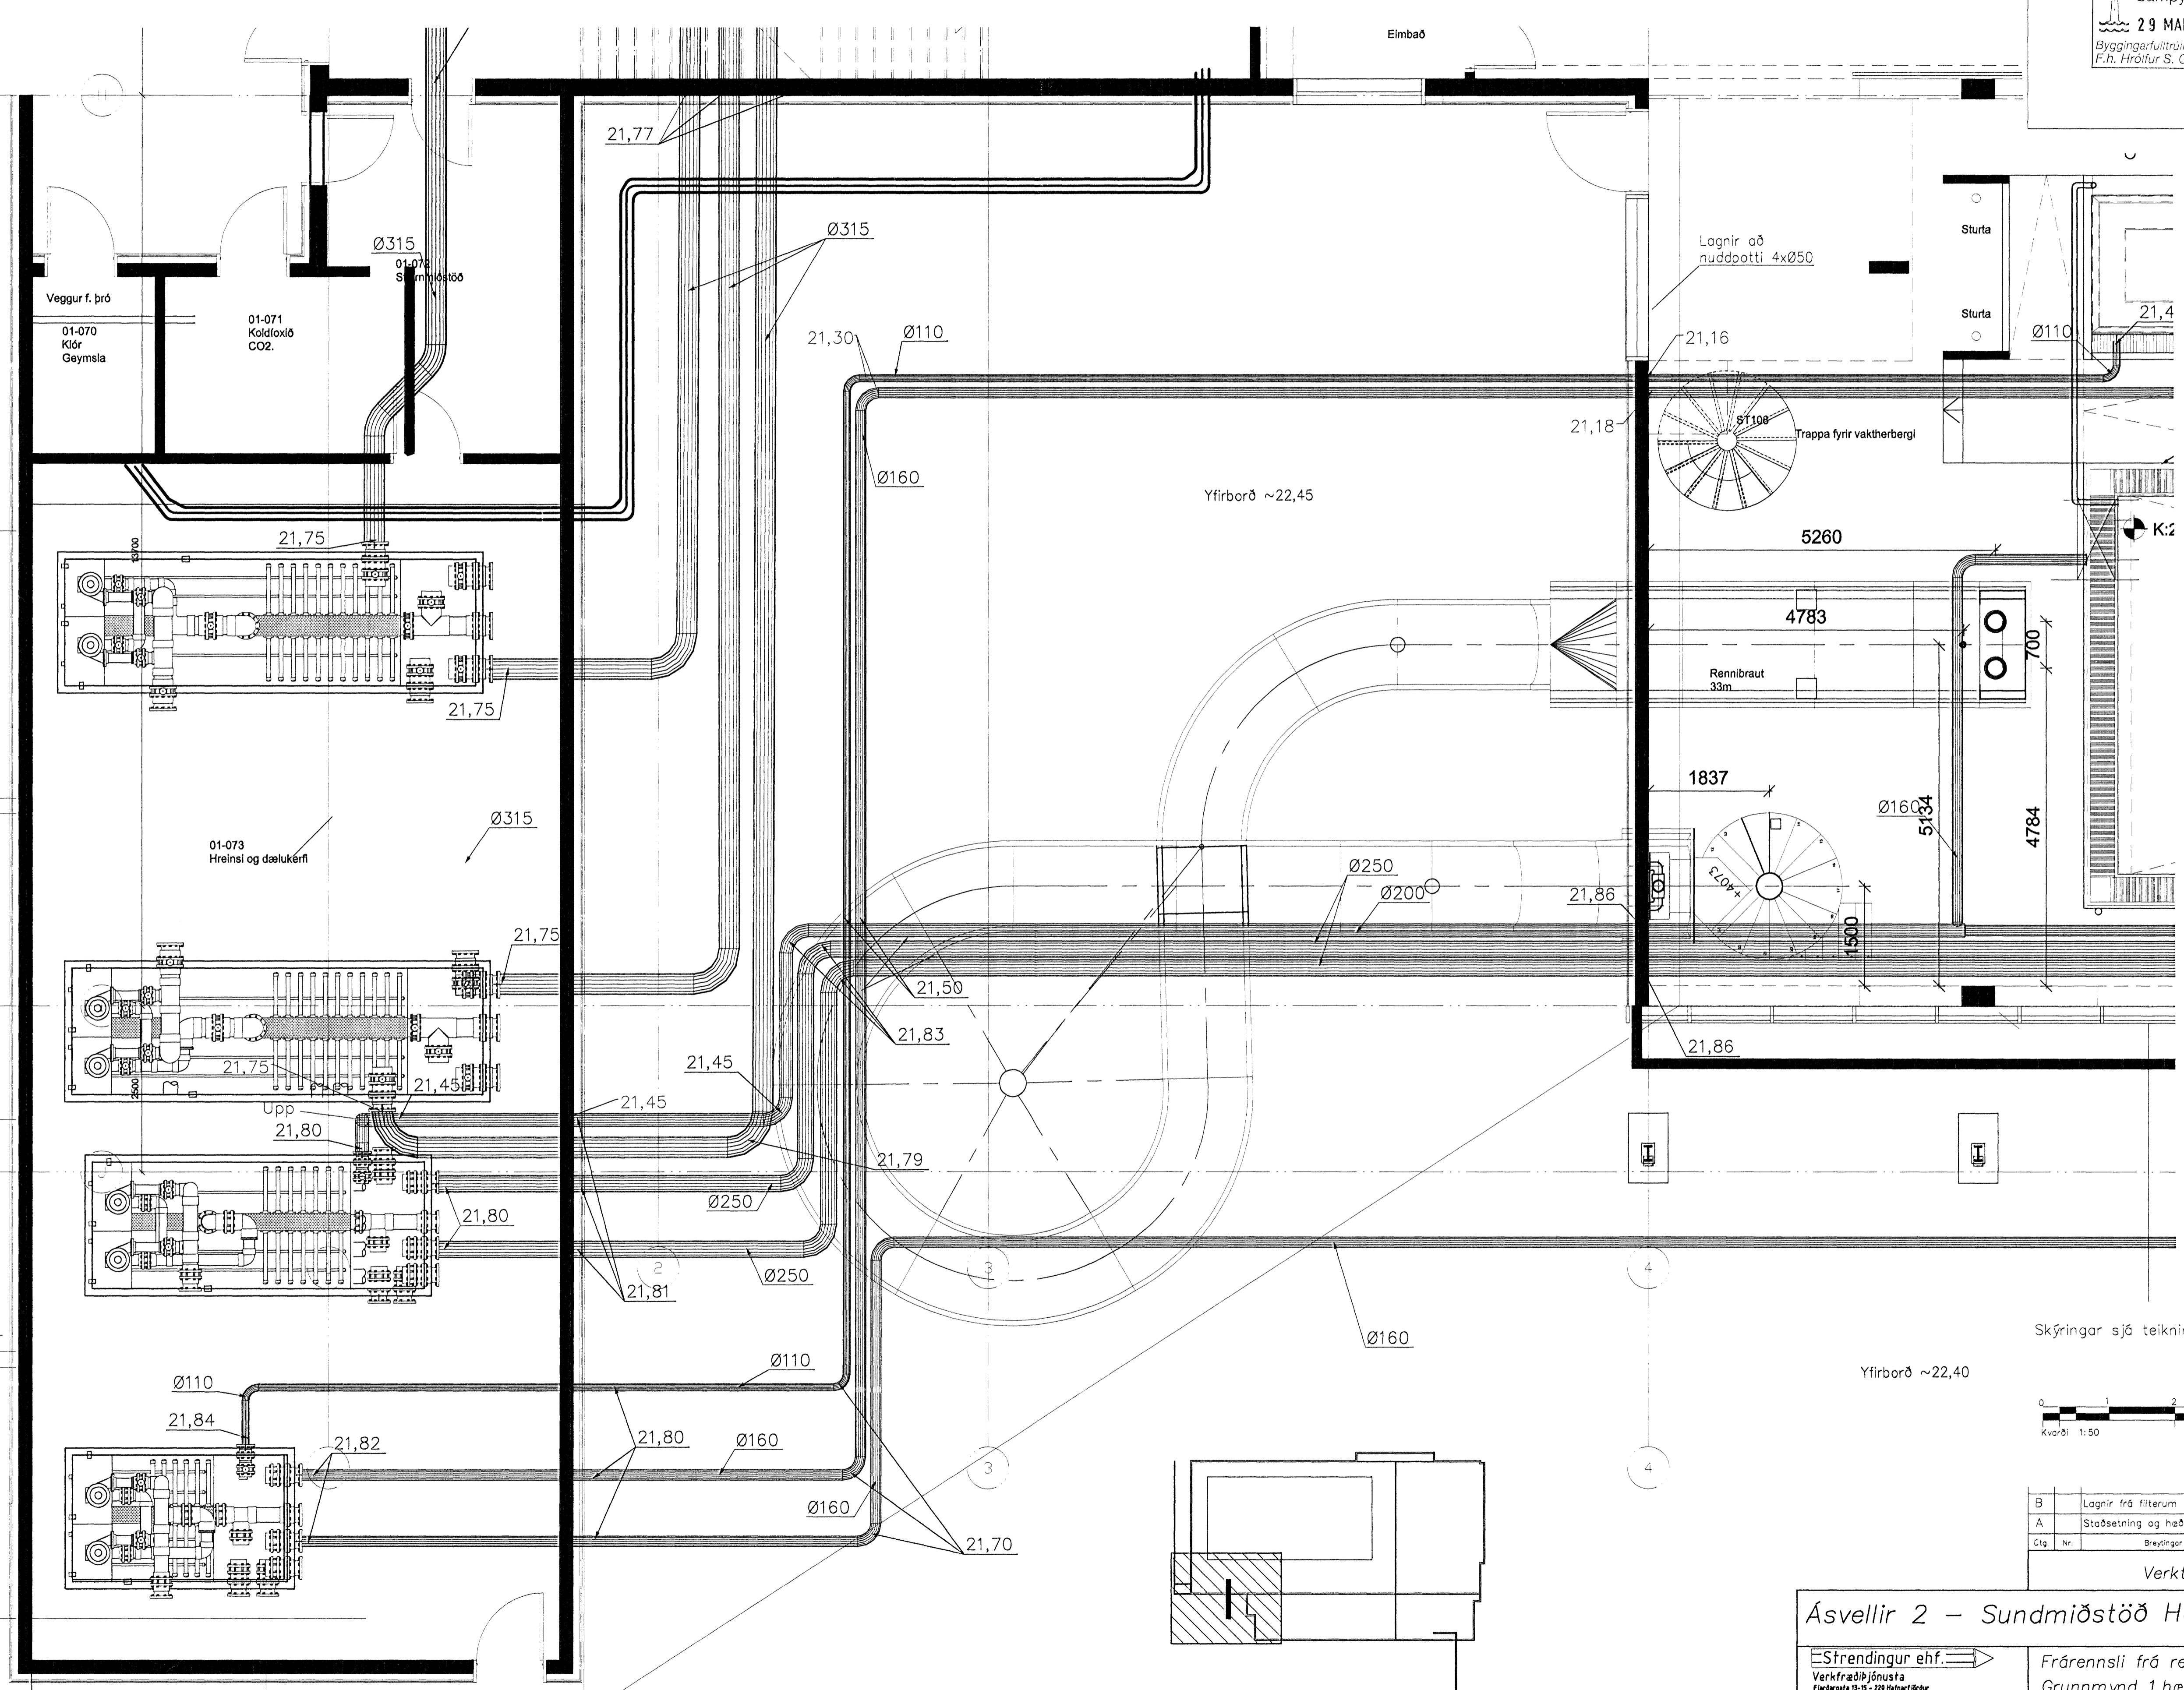

BATTERIÐ
 VERK: 0617
 MÖT: 150708
 SAMP: [Signature]
 SKÝRING:

Skýringar sjá teikningu nr.300

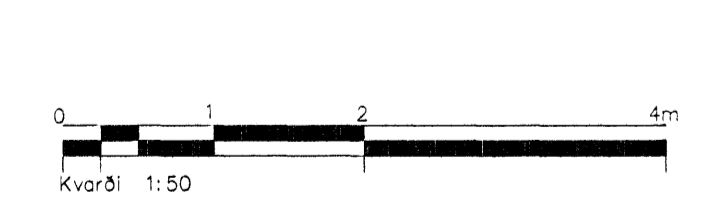

B	Lagnir frá filterum	SG	15.04.08
A	Stöðsetning og hæðir ó lögnrum	SG	07.02.08
Ótq. Nr.	Breytingar	Hönnuður	Daga

Verkteikning

Ásvellir 2 – Sundmiðstöð Hafnarfjarðar

Strendingur ehf. Verkfræðijónusta Fjarbergsgata 13-15 • 220 Hafnarfjarður Sími 595 5664, fax 595 5661 Hönnuður: [Signature] Samþingingarmannur: [Signature]	Frárennsli frá rennu Grunnmynd 1.hæð – I	Daga feb. 2007	Teknið / hönnuð af JW/SG
	Málkvarði 1:50	Númer teikningar 515	Ósigtað B