



Samþykkt þann
 29 MAÍ 2008
 Byggingarfulltrúinn í Hafnarfirði
 F.h. Hrólfur S. Gunnlaugsson


ESB

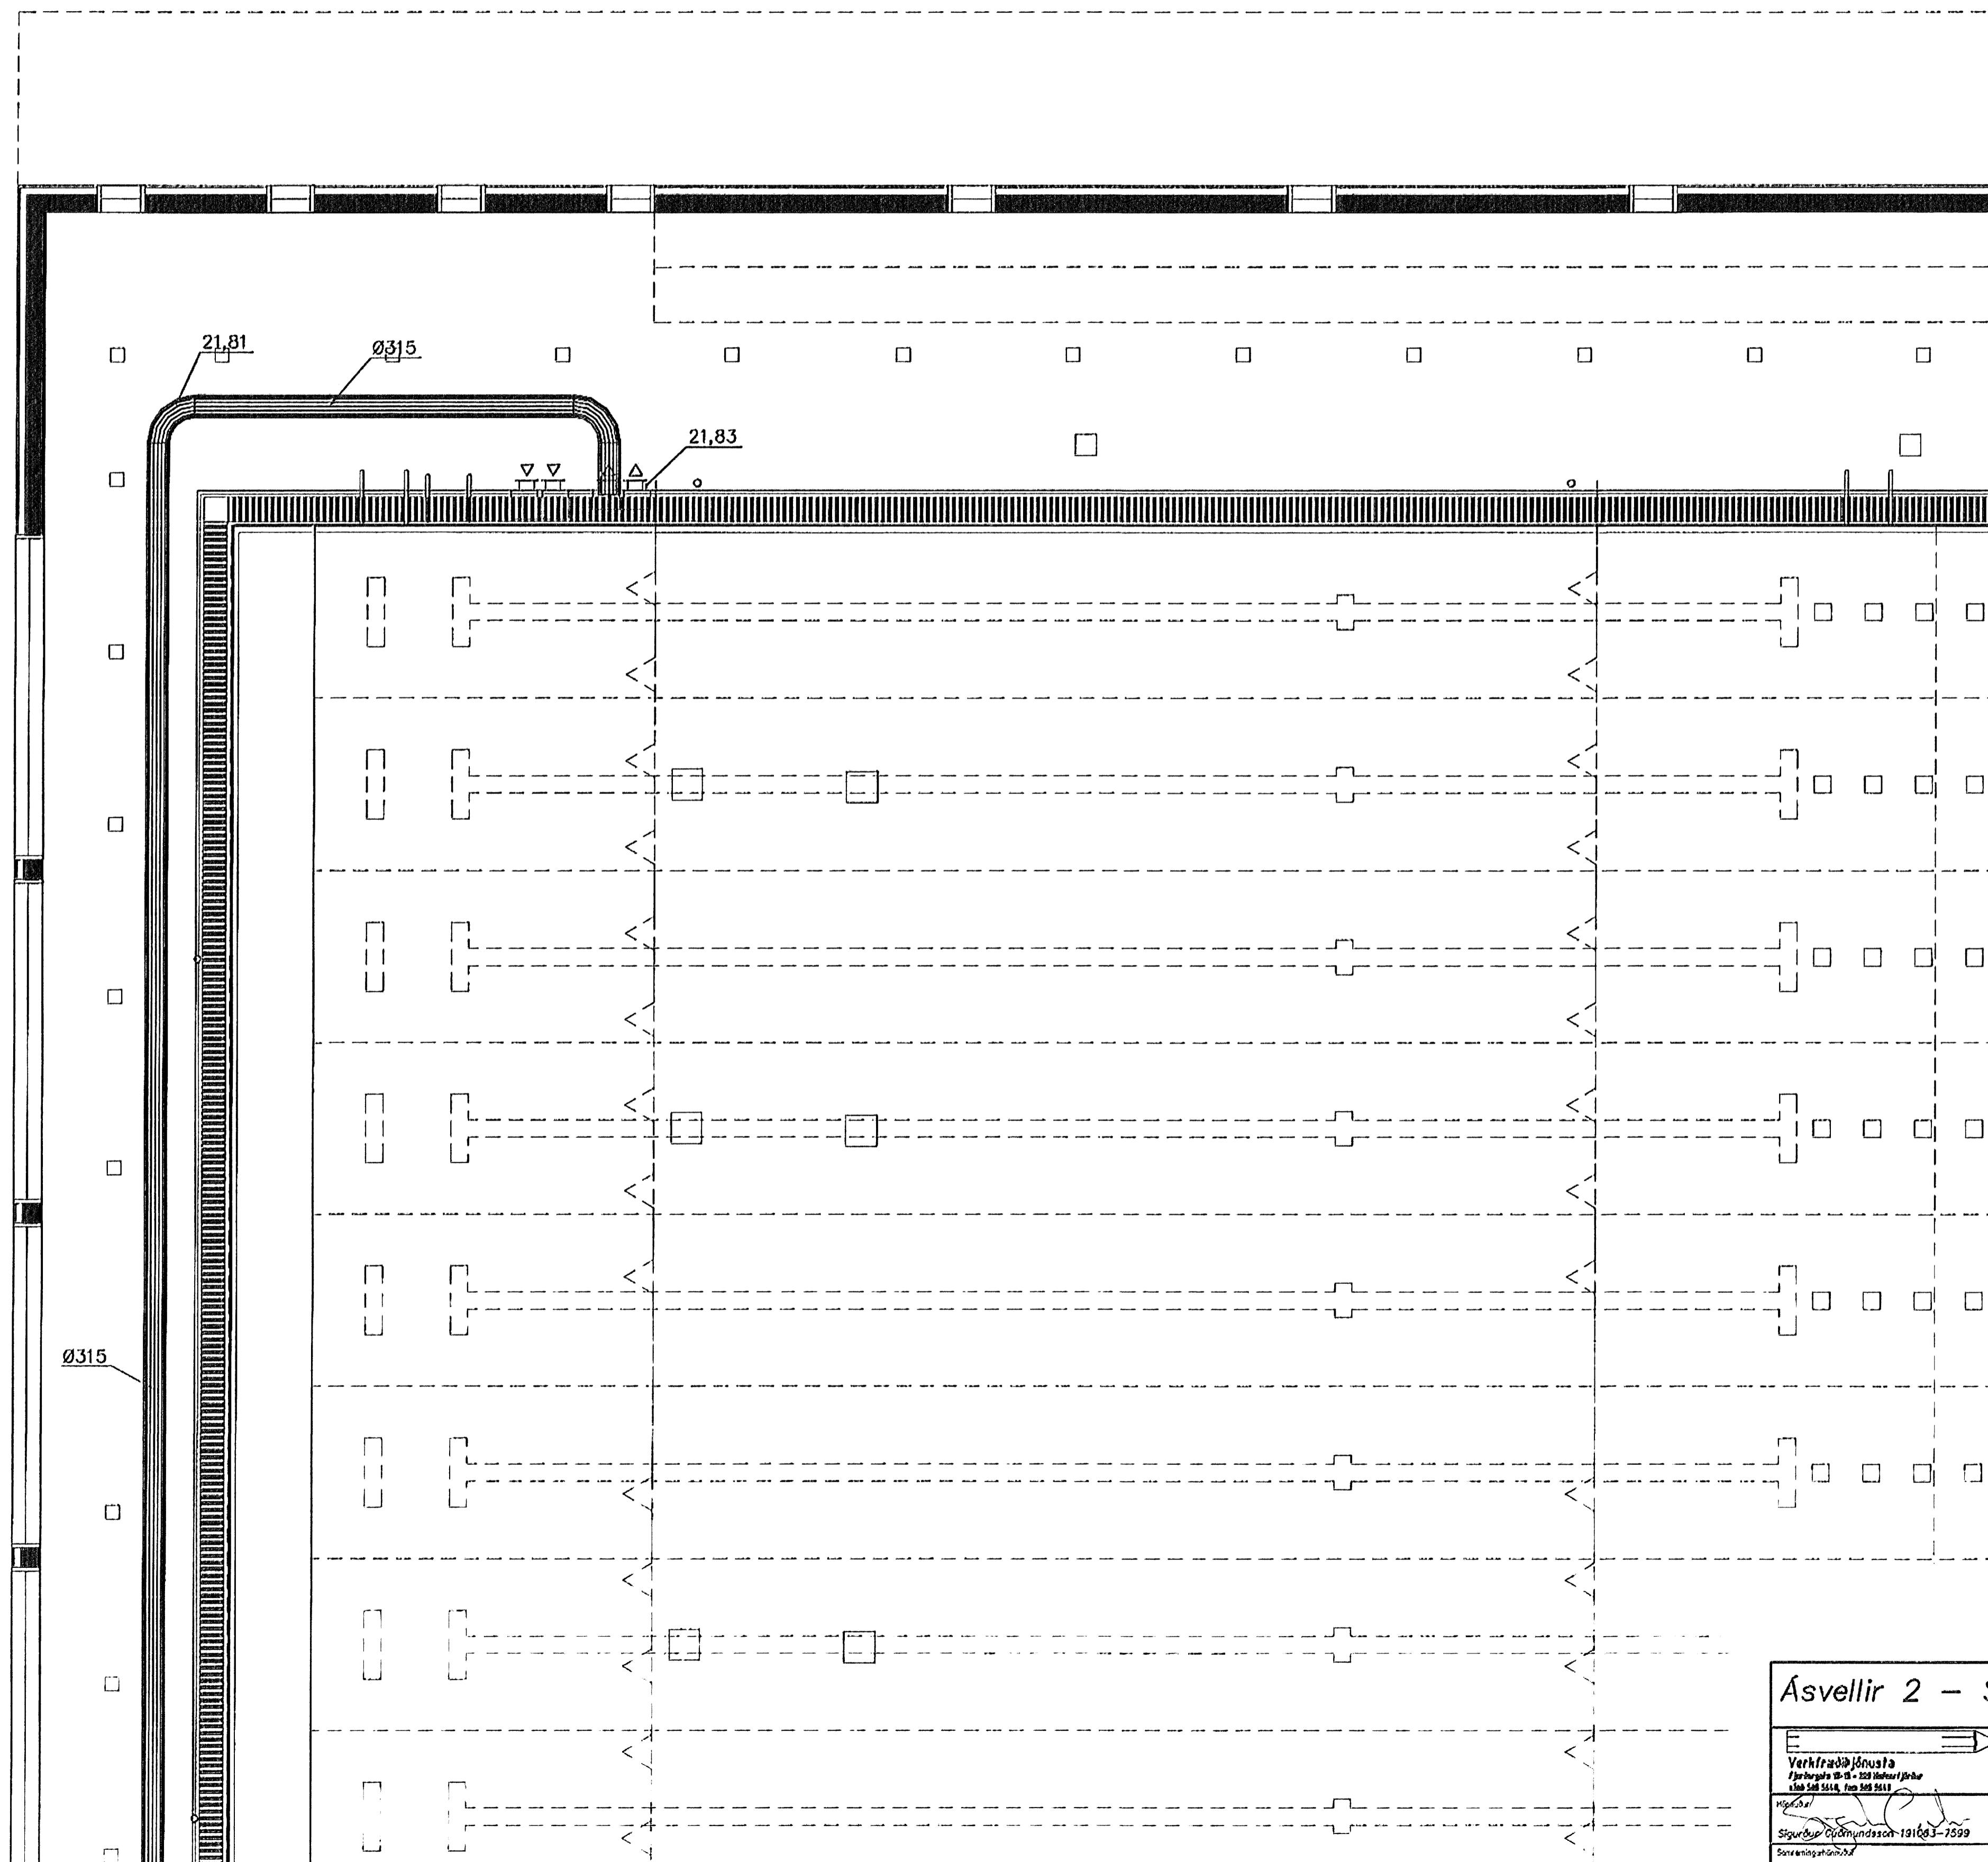

0617
 15.05.07

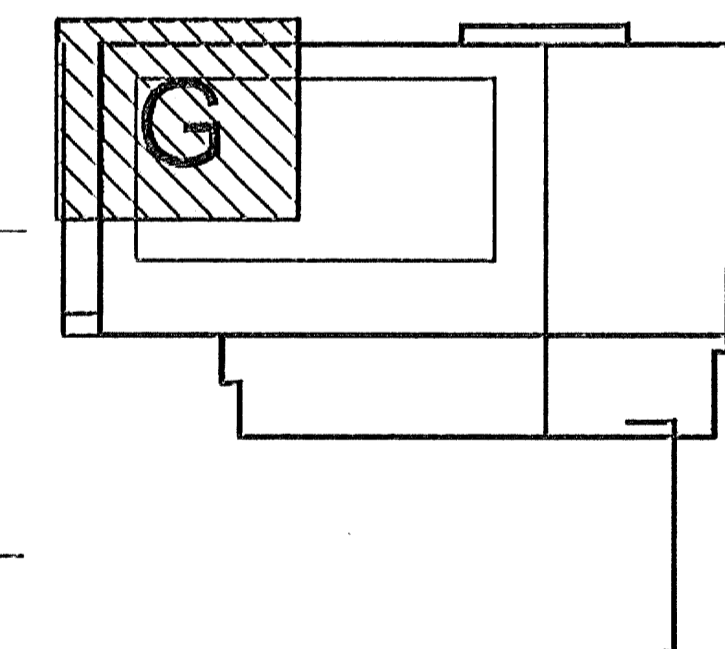

Skýringar sjá teikningu nr.300

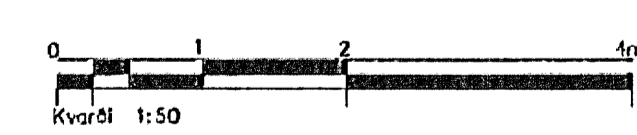

A	Lagnasterör og stoðselning	SG	23.05.07
Öfg. Nr.	Þreytingar	Höfundur	Dagur

Verkteikning

Ásvellir 2 – Sundmiðstöð Hafnarfjarðar

<p>Verkefniþjónusta Fjarbergsgata 9B-D, 103 Hafnarfjarður Sími 548 5444, Fax 548 5443</p>	<p>Frórennsli frá rennu Grunnmynd 1.hæð – G</p>
<p>Dagur Feb.2007</p>	<p>Teiknari / skráð af JW/SG</p>
<p>Skýringarfulltrúinn Hrólfur S. Gunnlaugsson 19163-2009</p>	<p>Skýringarfulltrúinn Hrólfur S. Gunnlaugsson 19163-2009</p>
<p>Skala 1:50</p>	<p>Bláttal 513</p>