

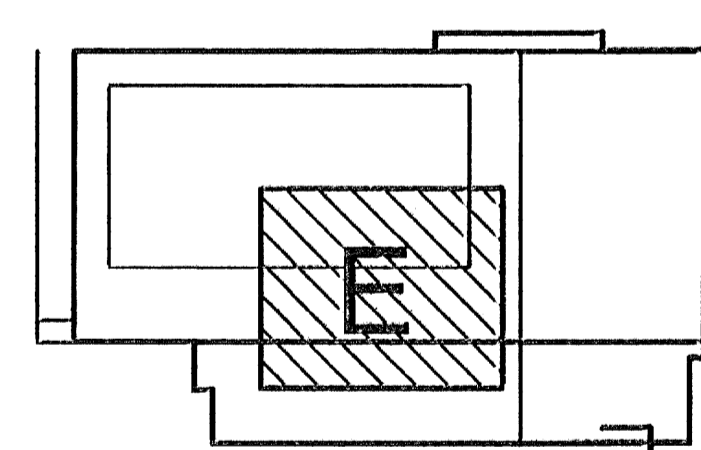


Samþykkt þann  
 29 MAI 2008  
 Byggingarfulltrúinn í Hafnarfirði  
 F.h. Hrölfur S. Gunnlaugsson

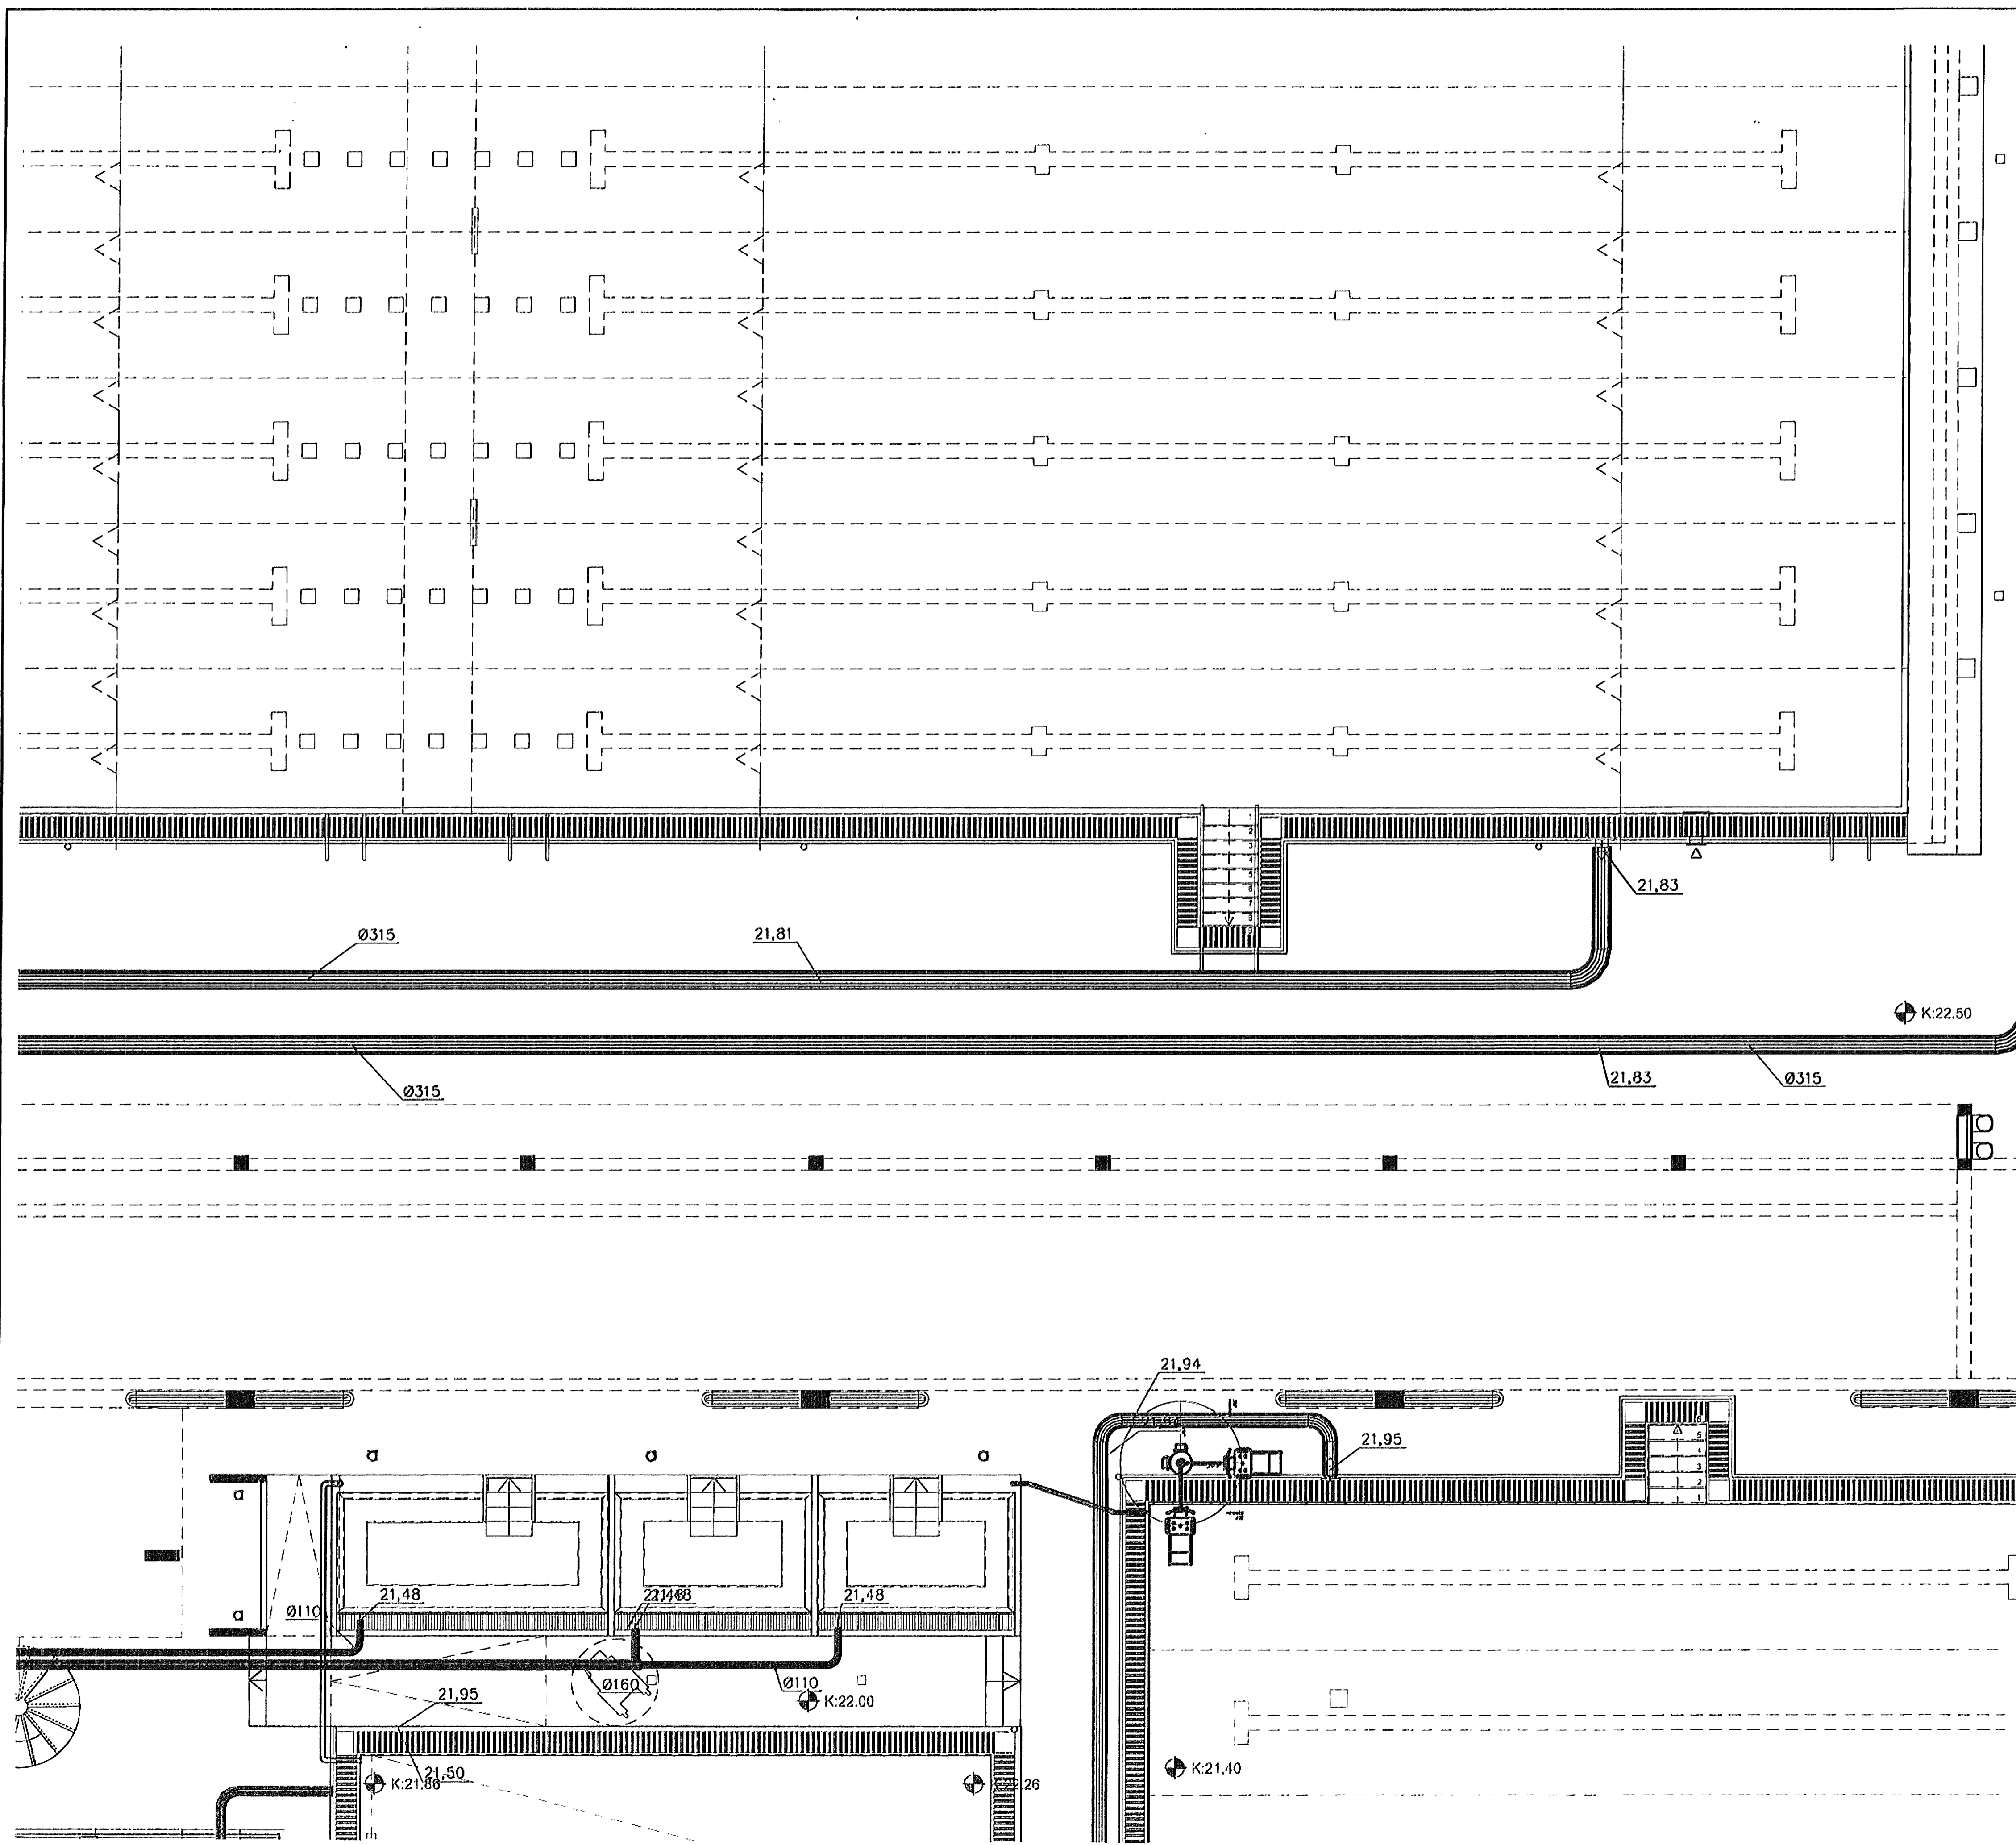

Skýringar sjá teikningu nr.300

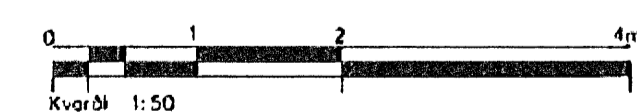

A	Lagnastarðir og staðsetning	SG	23.05.07
Ólg. Nr.	Þreytingar	Höfundur	Dagur

Verkteikning

**Ásvellir 2 – Sundmiðstöð Hafnarfjarðar**

Verkefnaðgjafi Fréttir frá rennu Grunnmynd 1. hæð – E	Dagur	Tekni / Höfundur
	Feb. 2007	JW/SG
Skýringar	Númer teikningu	Ólg. Nr.
1:50	511	A

0617  
 15.05.08