




Samþykkt þann  
29 MAI 2008  
Byggingarfulltrúinn í Hafnarfirði  
F.h. Hröfður S. Gunnlaugsson

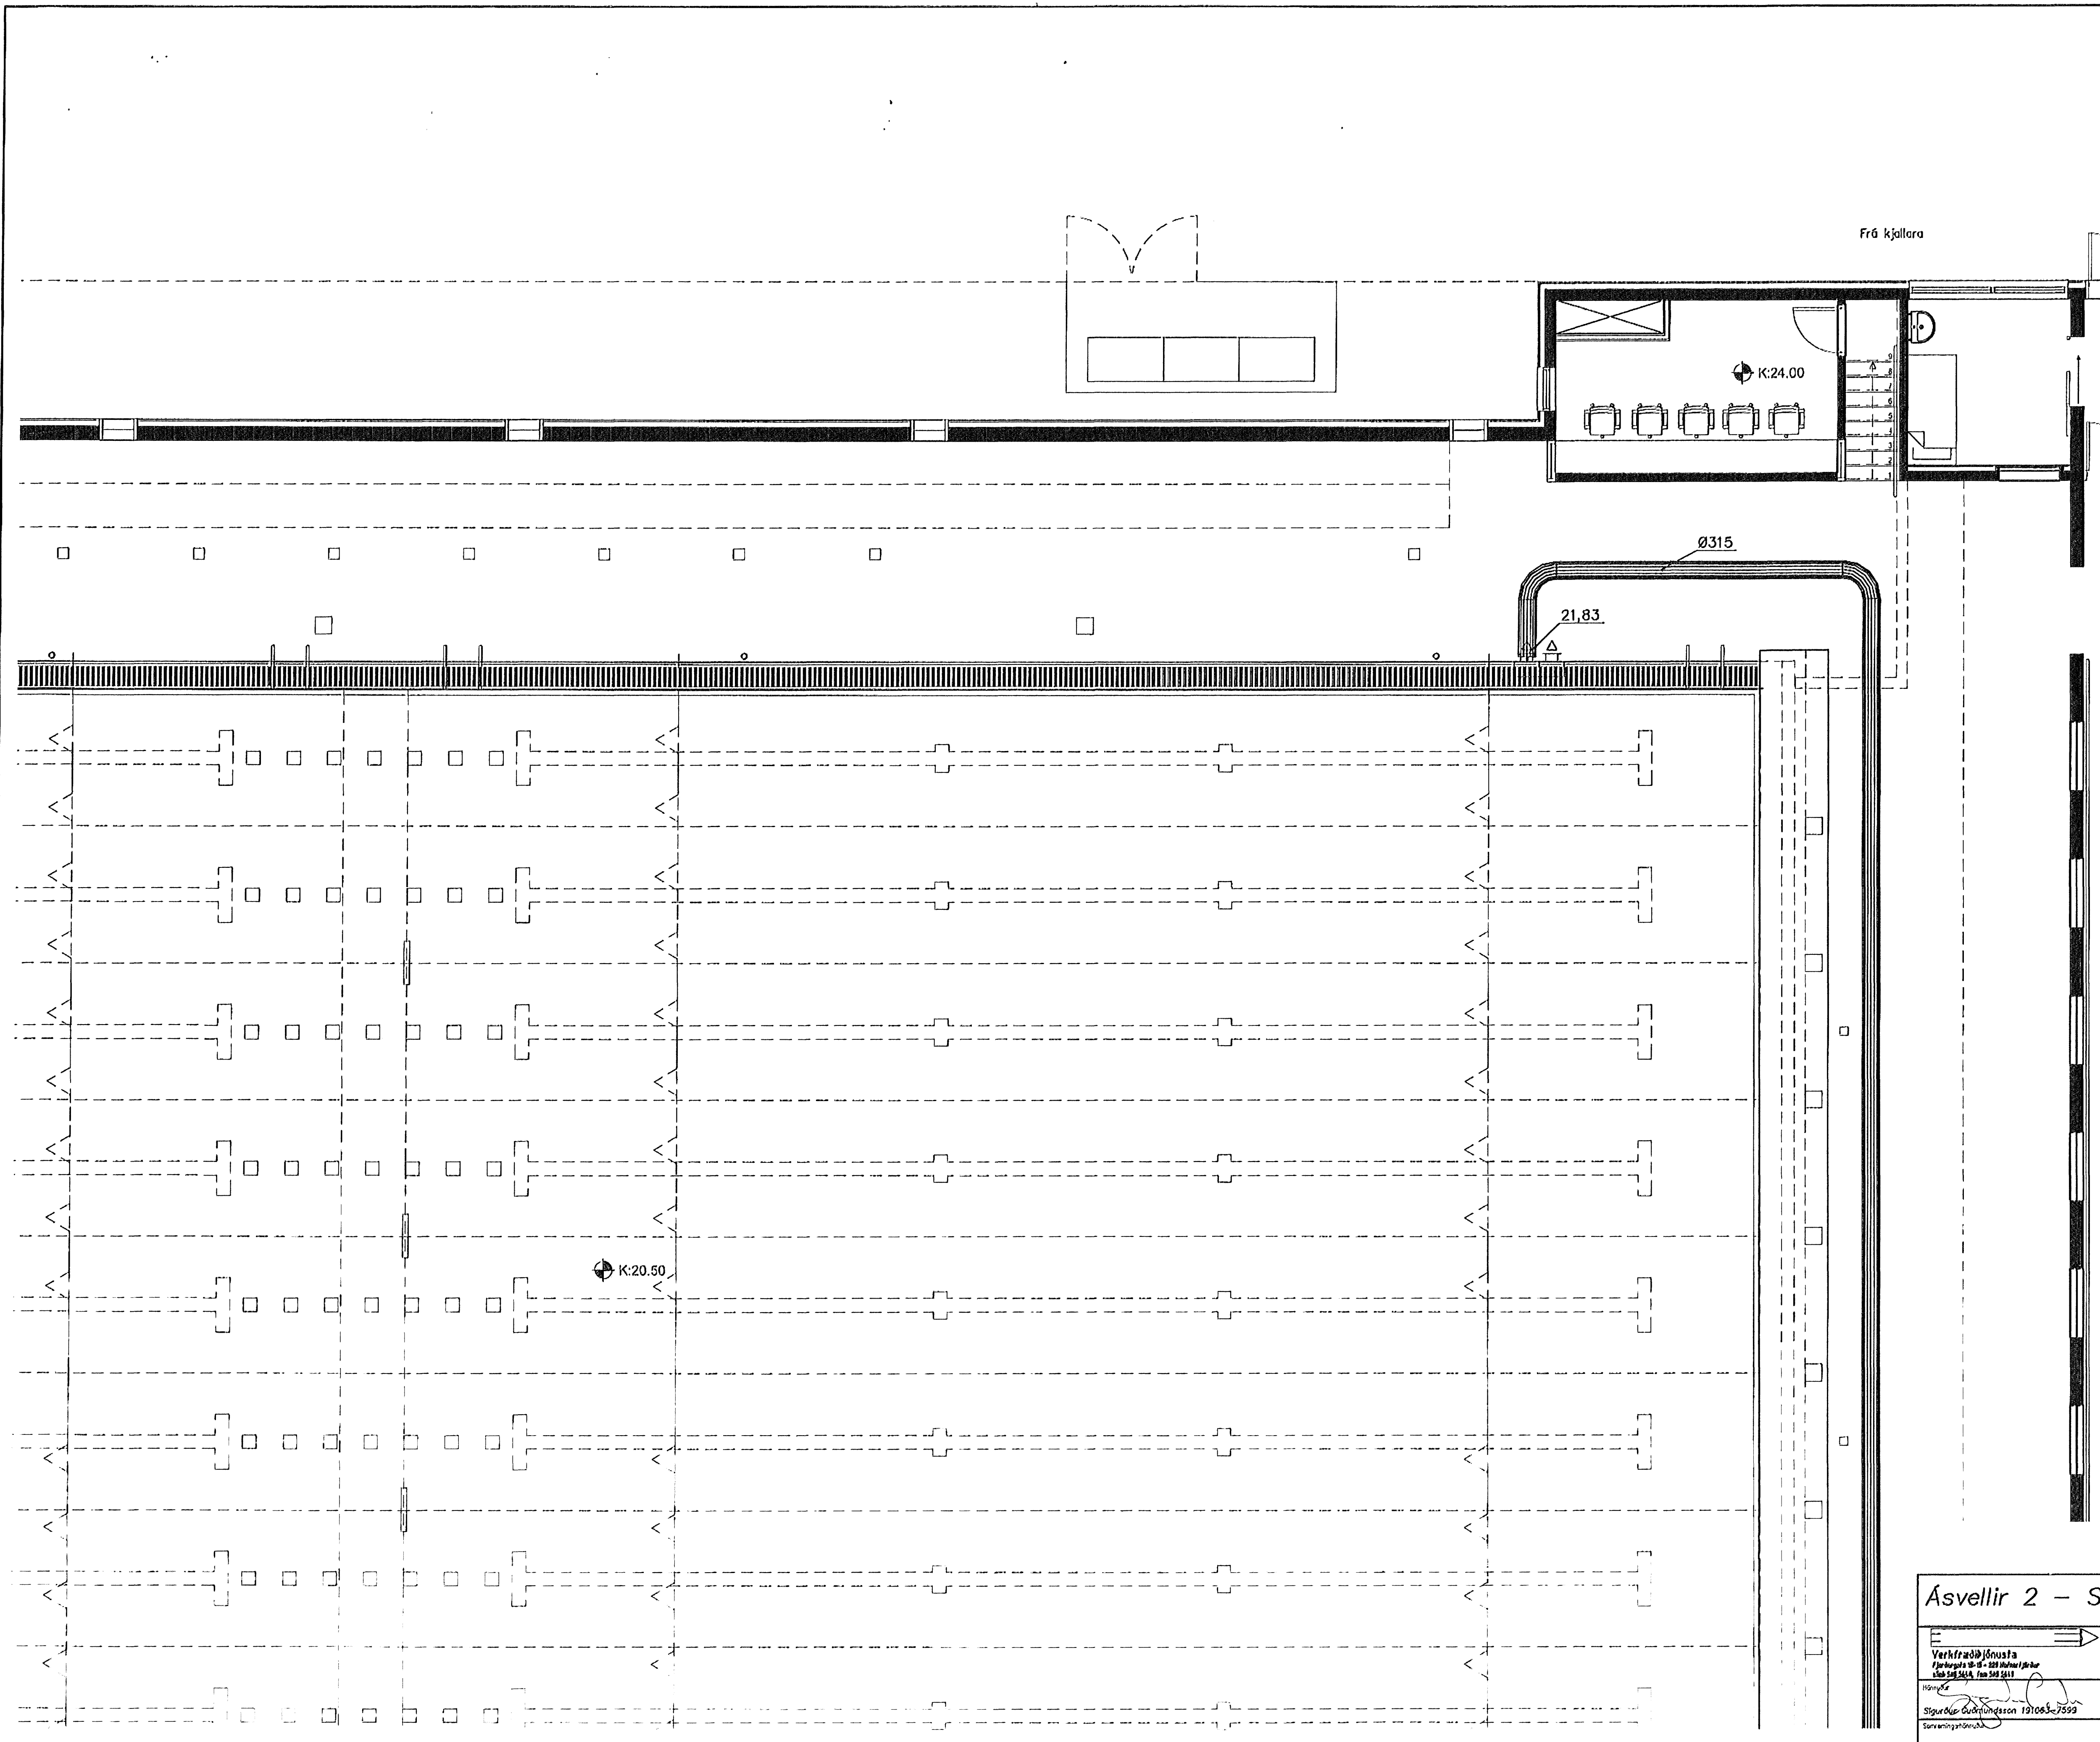

0617  
15.05.08

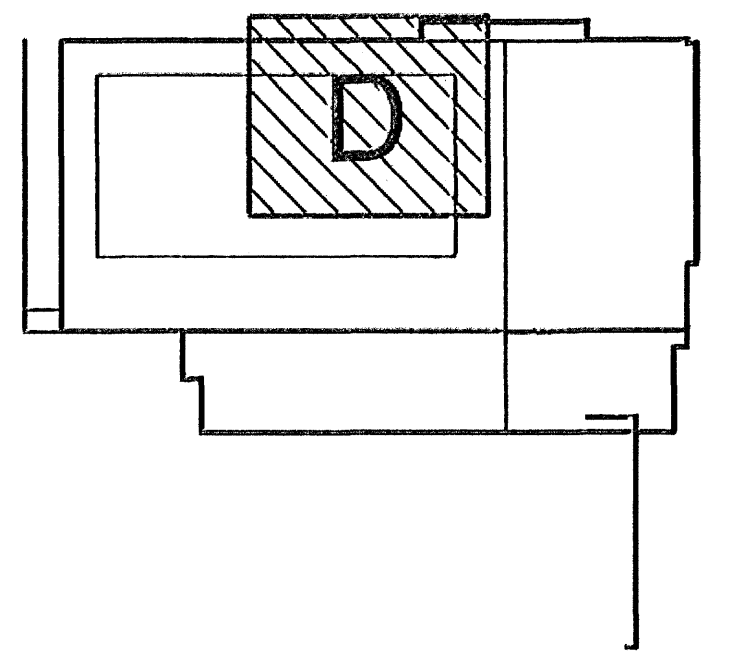

Skýringar sjá teikningu nr.300

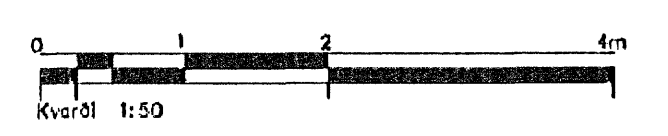

A	Lognastarðir og slóðsátning	SG	23.05.07
Öfg. Nr.	Drækingar	Höfundur	Dagur

Verkteikning

Ásvellir 2 – Sundmiðstöð Hafnarfjarðar

Verkefni Verkefni Fjarlægð 10-15 km Sími 548 5414, Fax 548 5411	Frárennsli frá rennu	
	Grunnmynd 1. hæð – D	
Höfundur Sigurður Guðmundsson 101085-7593	Dagur Feb. 2007	Teikn / mynd af JW/SG
Skala 1:50	Sími teikningu 510	Blað A