




Samþykkt þann
 29 MAI 2008
 Byggingarfulltrúinn í Hafnarfjarðar
 F.h. Hrafnur S. Gunnlaugsson

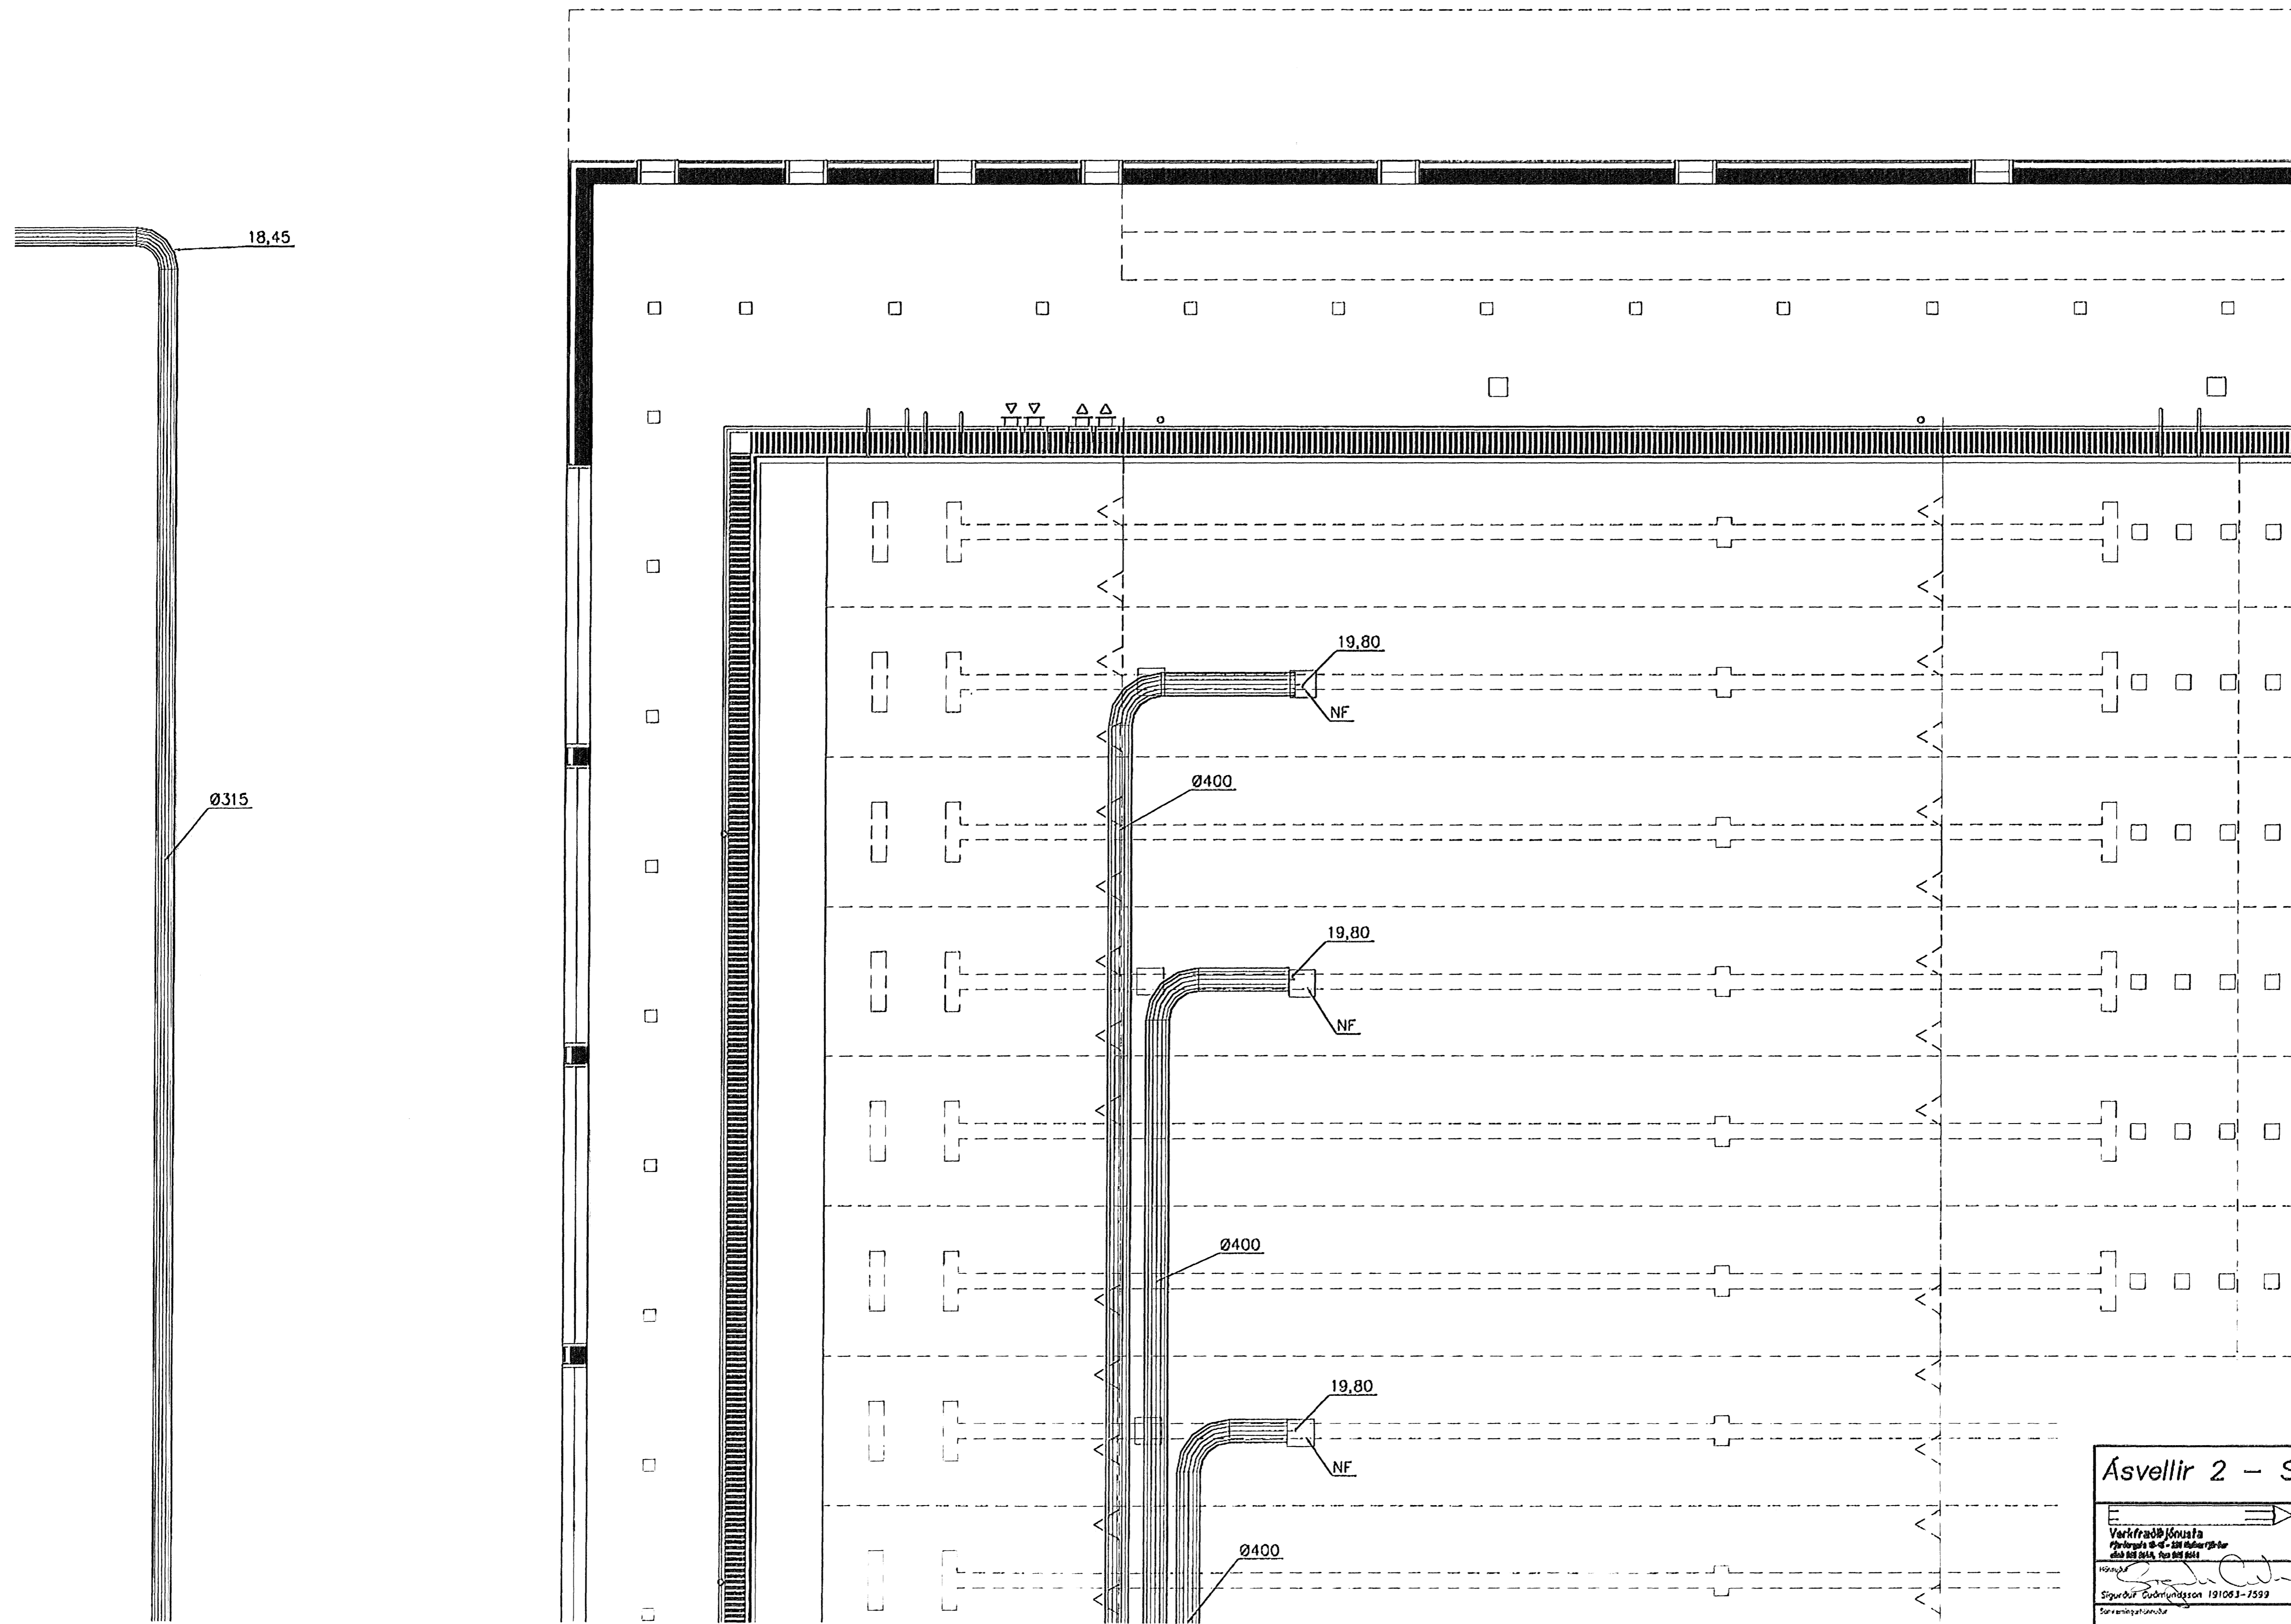

0617
 15.09.08

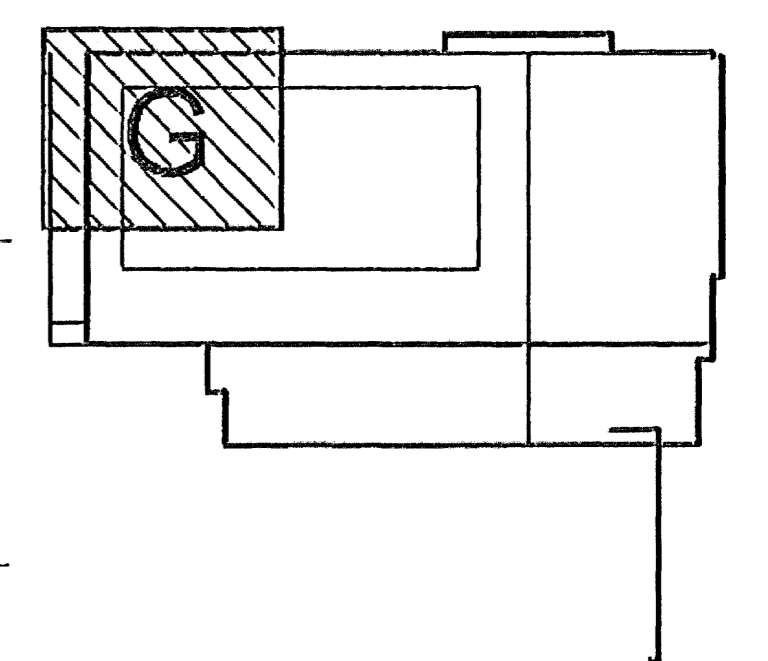

Skýringar sjá teikningu nr 300

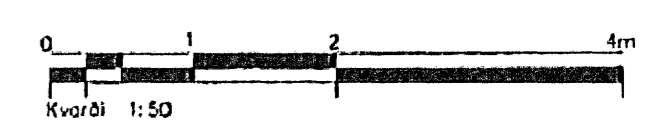

A	Lognotastarðir og slóðselning	SG	23.05.07
Dag. Nr.	Þrángingur	Höfundur	Dagur
Verkteikning			

Ásvellir 2 – Sundmiðstöð Hafnarfjarðar

Frárennsli frá botni lauga og potta
 Grunnmynd 1.hæð – G

Verkfraðð Jónsía
 Pólvegr 10-12, 101 Reykjavík
 Sími 591 2211, Fax 591 2211

100%
 Sigurður Guðrúnsson 191083-1599
 Samráðgjafi

Dagur: Feb. 2007

Tekna / skreddi af: JW/SG

Skala: 1:50

Númer teikningu: 502

Stigla: A