




Samþykkt þann  
29 MAÍ 2008  
Byggingarfulltrúinn í Hafnarfirði  
F.h. Hrólfur S. Gunnlaugsson

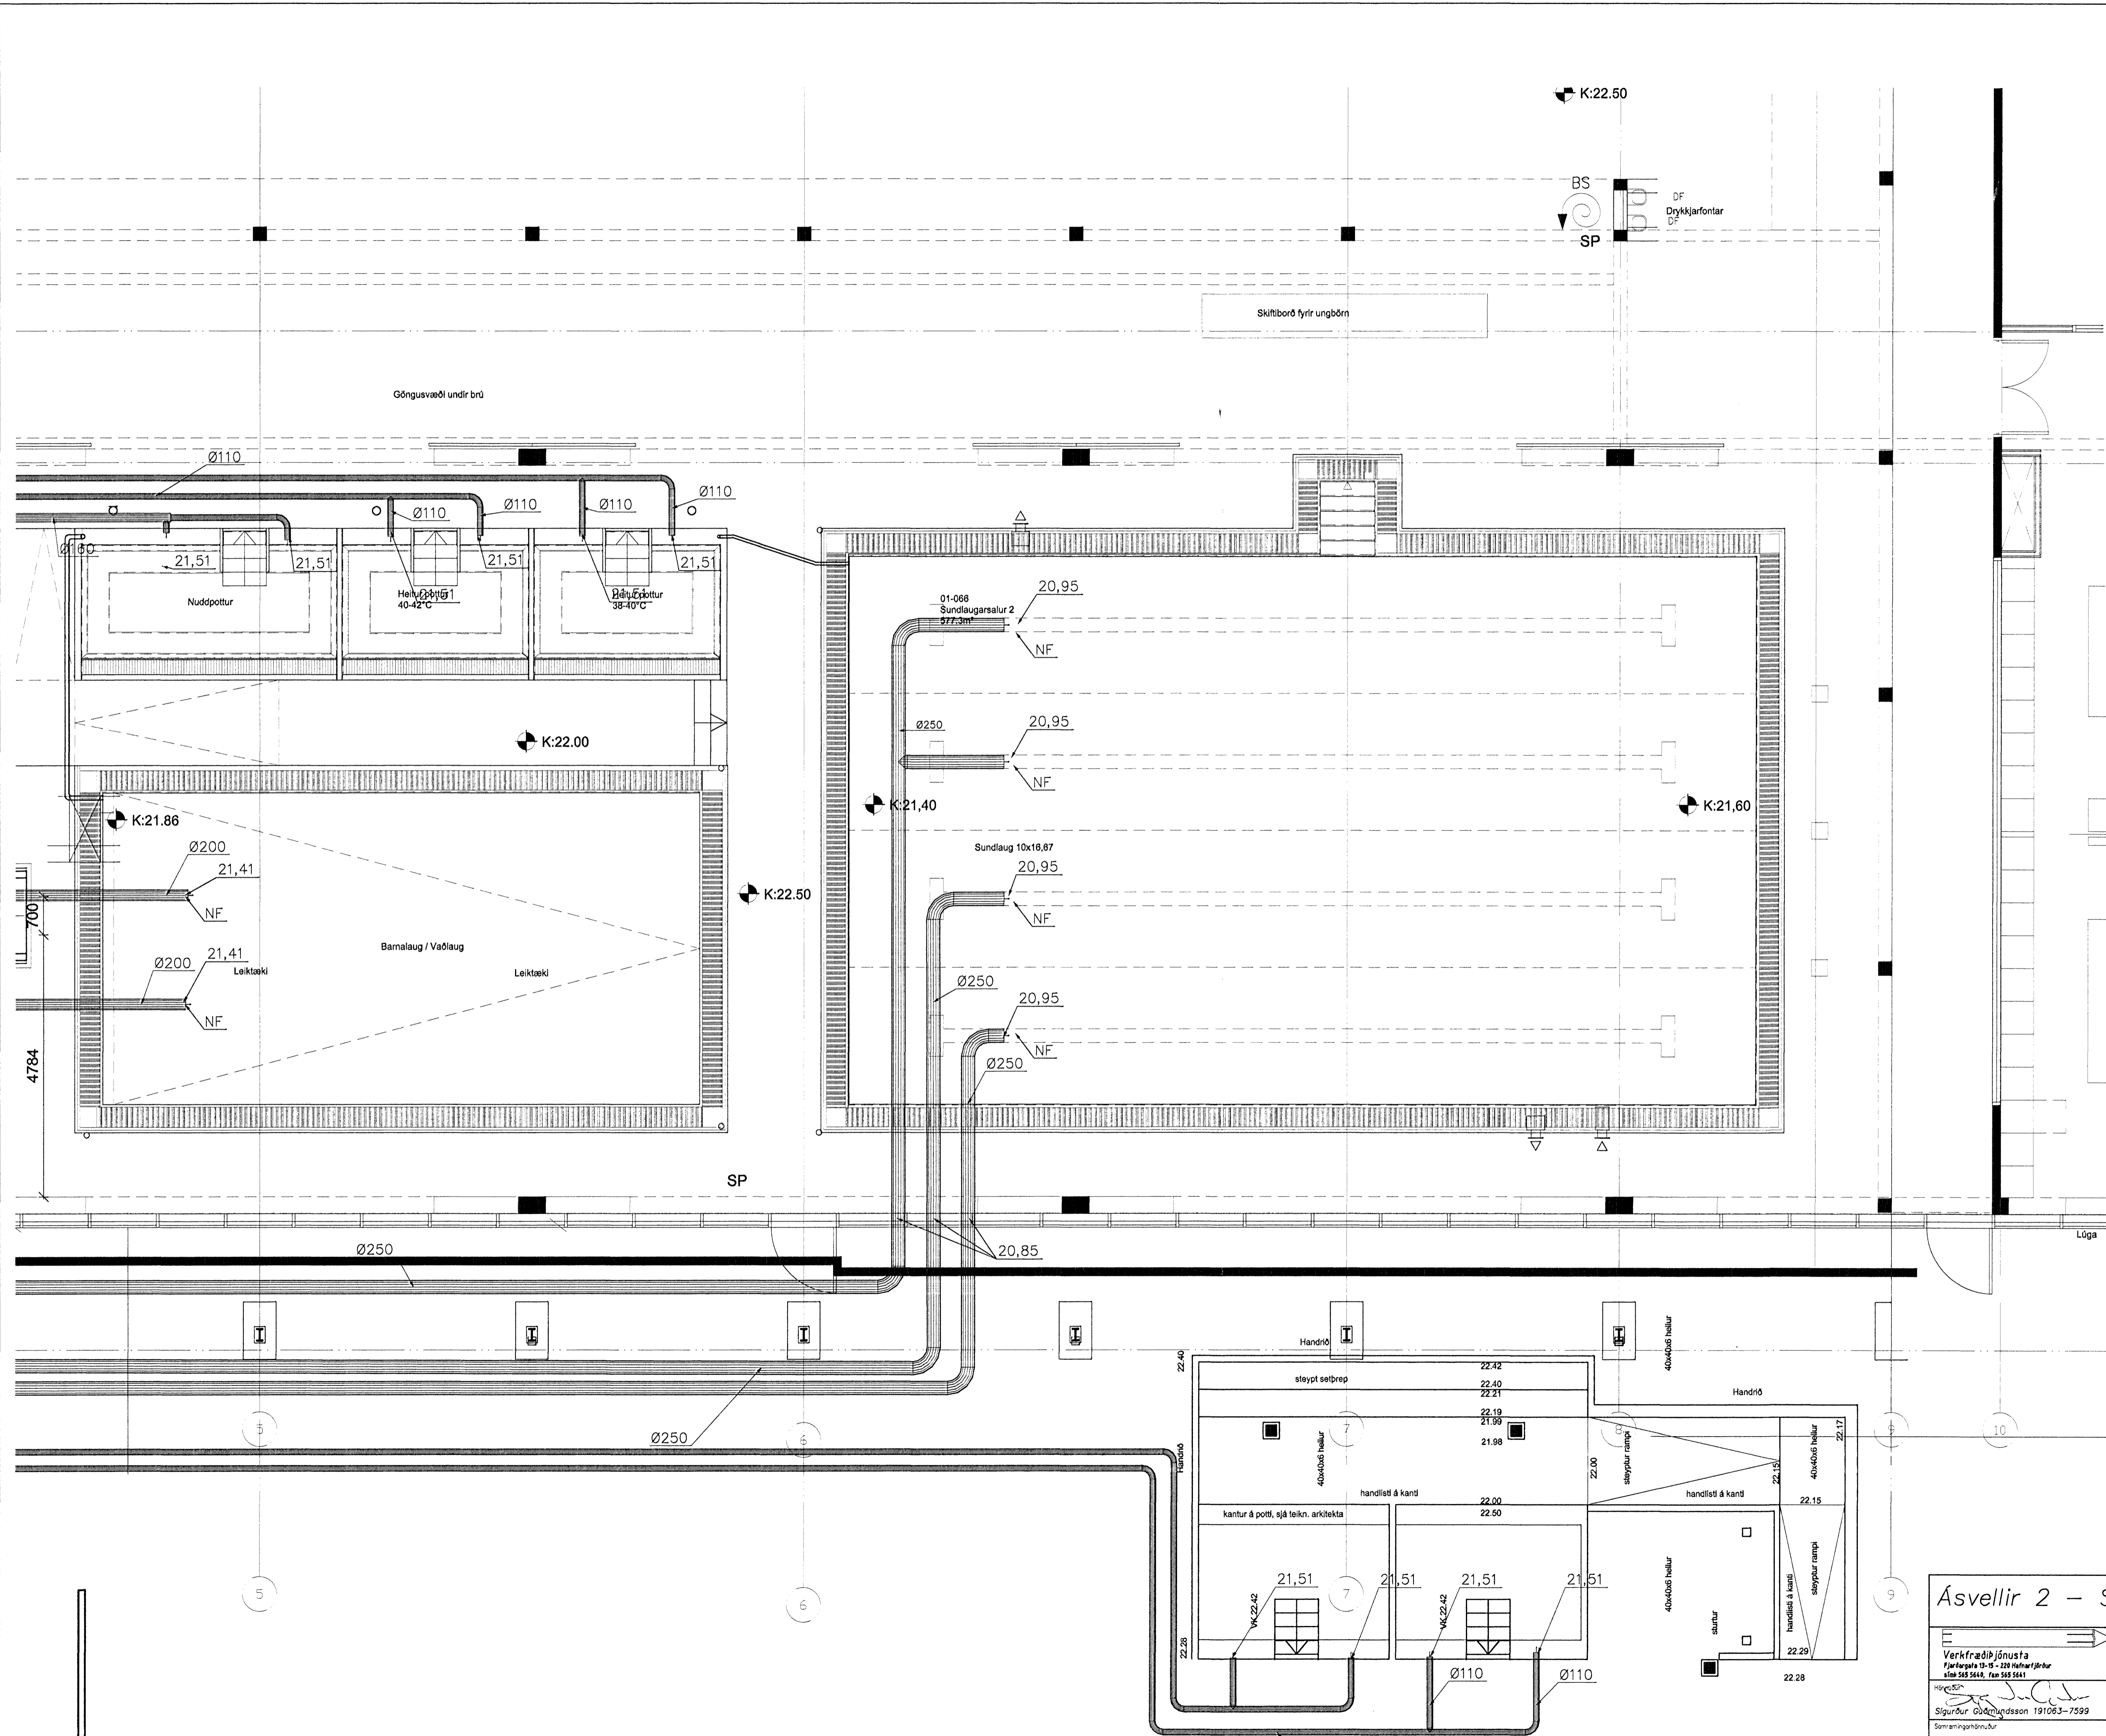

DATE: 15.05.08

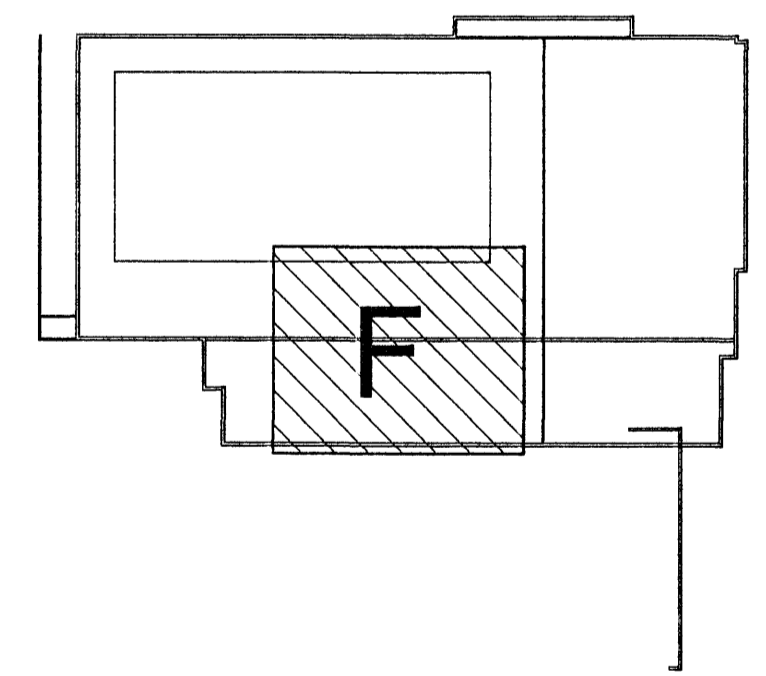

Skýringar sjá teikningu nr.300

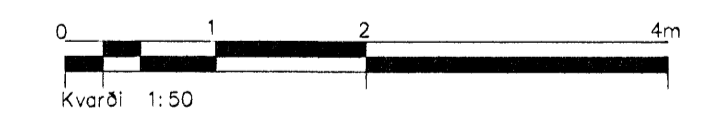

B	Kótar	SG	15.04.08
A	Lagnastærðir og staðsetning	SG	23.05.07
Ólg.	Nr.	Breytingar	Höfundur Daga

Verkteikning

Ásvellir 2 – Sundmiðstöð Hafnarfjarðar

Verkefni Verkefni Fjarlægata 13-15 - 22 Hafnarfjarður Sími 545 5646, Fax 545 5641	Frárennsli frá botni lauga og potta	
	Grunnmynd 1. hæð - F	
Daga Feb.2007	Teikn / Höfundur JW/SG	Ölg. Daga
Skýringar 1:50	Númer teikningar 501	Ölg. B