


74126

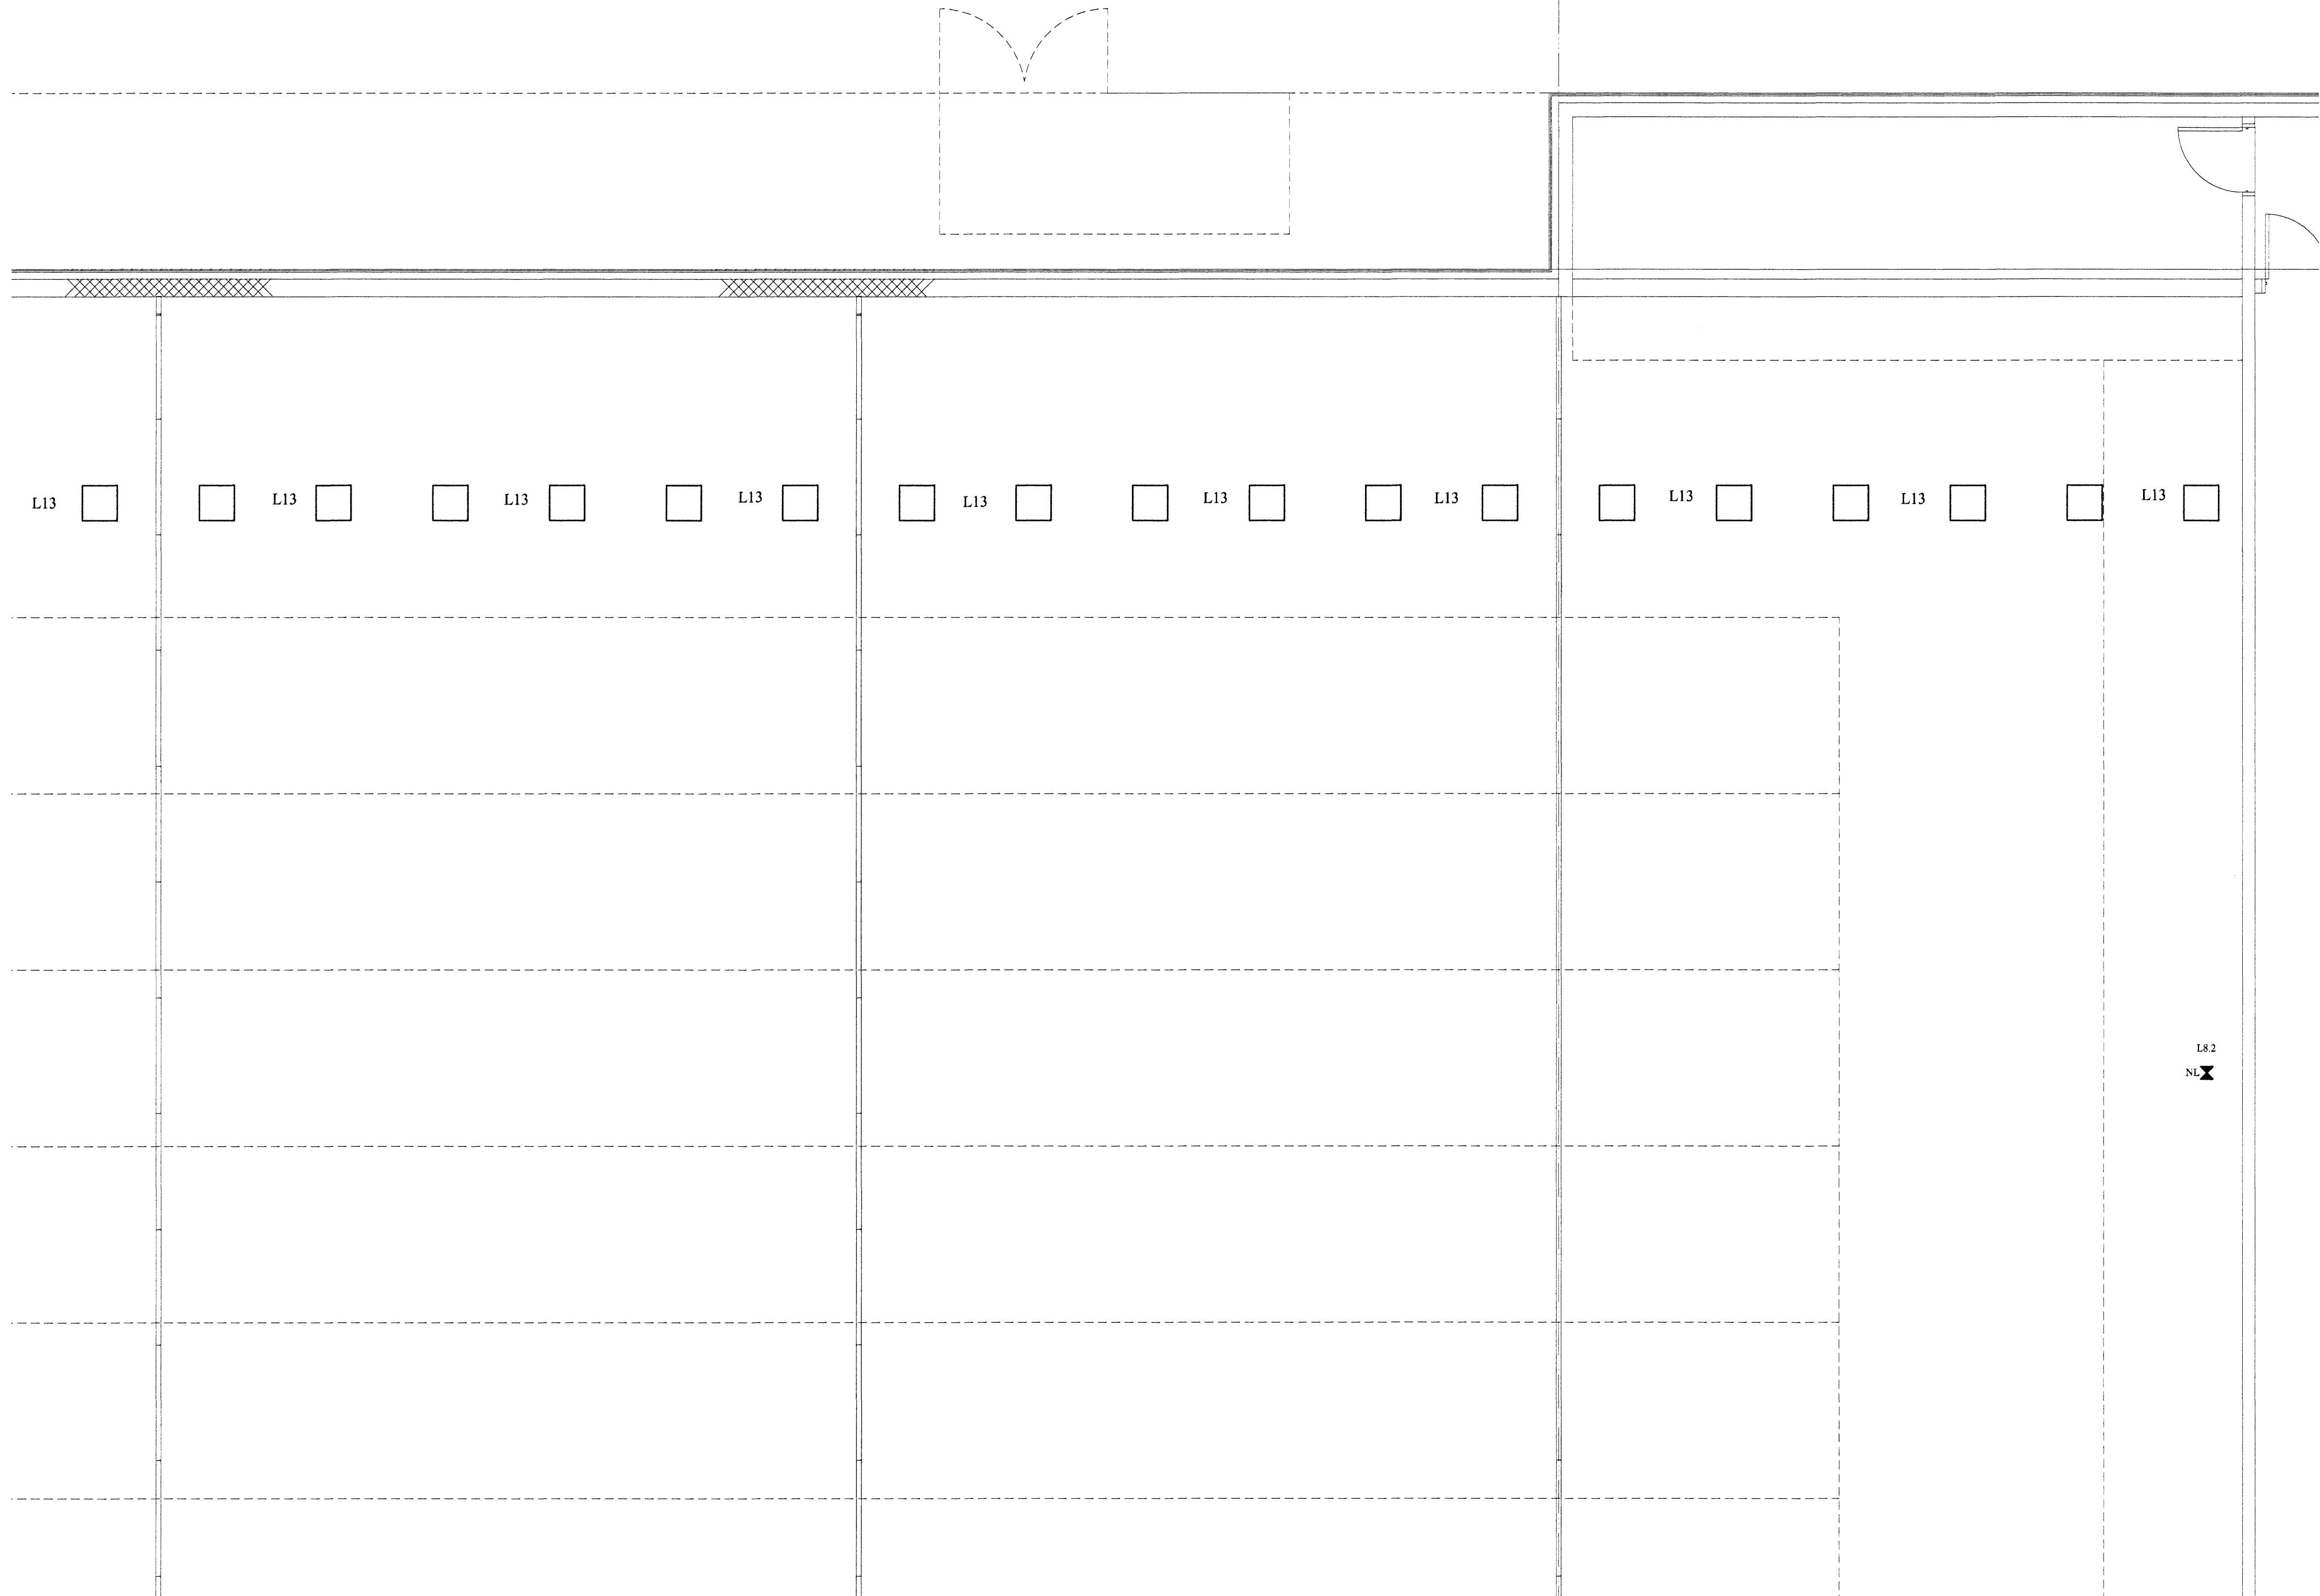

LAMPASKRÁ

- L1 = FL. T5 3-4 X 14 W Í KERFISLOFT M/TVÓFALDRI PARABÓLU
- L1.1 = SAMA OG L1 M/MÖTTU ÁLGRILLI
- L1.2 = SAMA OG L1 RAKAÞÉTTUR
- L2 = STROKKAR 2 X 18 W M/ ÓPALLJÓSHLÍF
- L3 = 12V 50W HALOGEN STILLANLEG, LÝSA Á VEGG
- L4 = 2X26 W ÓPALLJÓSHIRINGLAGA Í STIGAHÚS OFL.
- L5 = 2X49W RAKAÞÉTTIR LAMPAR
- L6 = FERKANTADIR LAMPAR 2 X 18 W 255X255 M/ ÓPALLJÓSHLÍF
- L7 = LAMPAR YFIR SPEGLUM 1X18W
- L8 = "ÚT" LJÓŠ
- L8.1 = NEYÐARLÝSINGARLAMPAR T.D. LED
- L8.2 = NEYÐARLÝSINGARLAMPAR T.D. BEGHELLI 2106
- L9 = 1x28-49W FLÚRLAMPAR Í KAPPA
- L10 = 2X36-58W LAMPAR Í GEYMSLUR OFL.
- L11 = 2X36-58W LAMPAR MED PARABÓLULJÓSHLÍF
- L12 = HANGANDI LOFTLJÓŠ Í SAL AÐ VALI ARKITEKTS
- L13 = 1X400 W LAMPAR YFIR SUNDLAUG 1129 CROMO
- L14 = 2X58 W FLÚRLAMPAR YFIR MINNI LAUG DISANO ECHO 931

L8.2
N

Handwritten signature
Kr. 110457-2789

A	07-04-07	VINNUTEIKNING	T.S.	T.S.	220146-2439
DTG.	DAGS.		TEIKN.	HAÐSAD.	SAMÞYKKT

SUNDMÍÐSTÖÐ Á VÖLLUM
LAMPAPLAN 3 HÆÐ 6/9

TERA 5/8

RAFMAÐAGNSVERKFRÆÐISTOFA
EDMUND BELLERSEN
TRASKI SVENSSON
RAFMAÐAGNSVERKFRÆÐISTOFA
SÍMÍ 5687388
SÍMÍ 5687390

SKV.	1:50
TEIKN.NR.	L-3-6
SGIÐATA TNR.	
TNR.	AF
UTG.	A

