


Widdelw 01/6 08

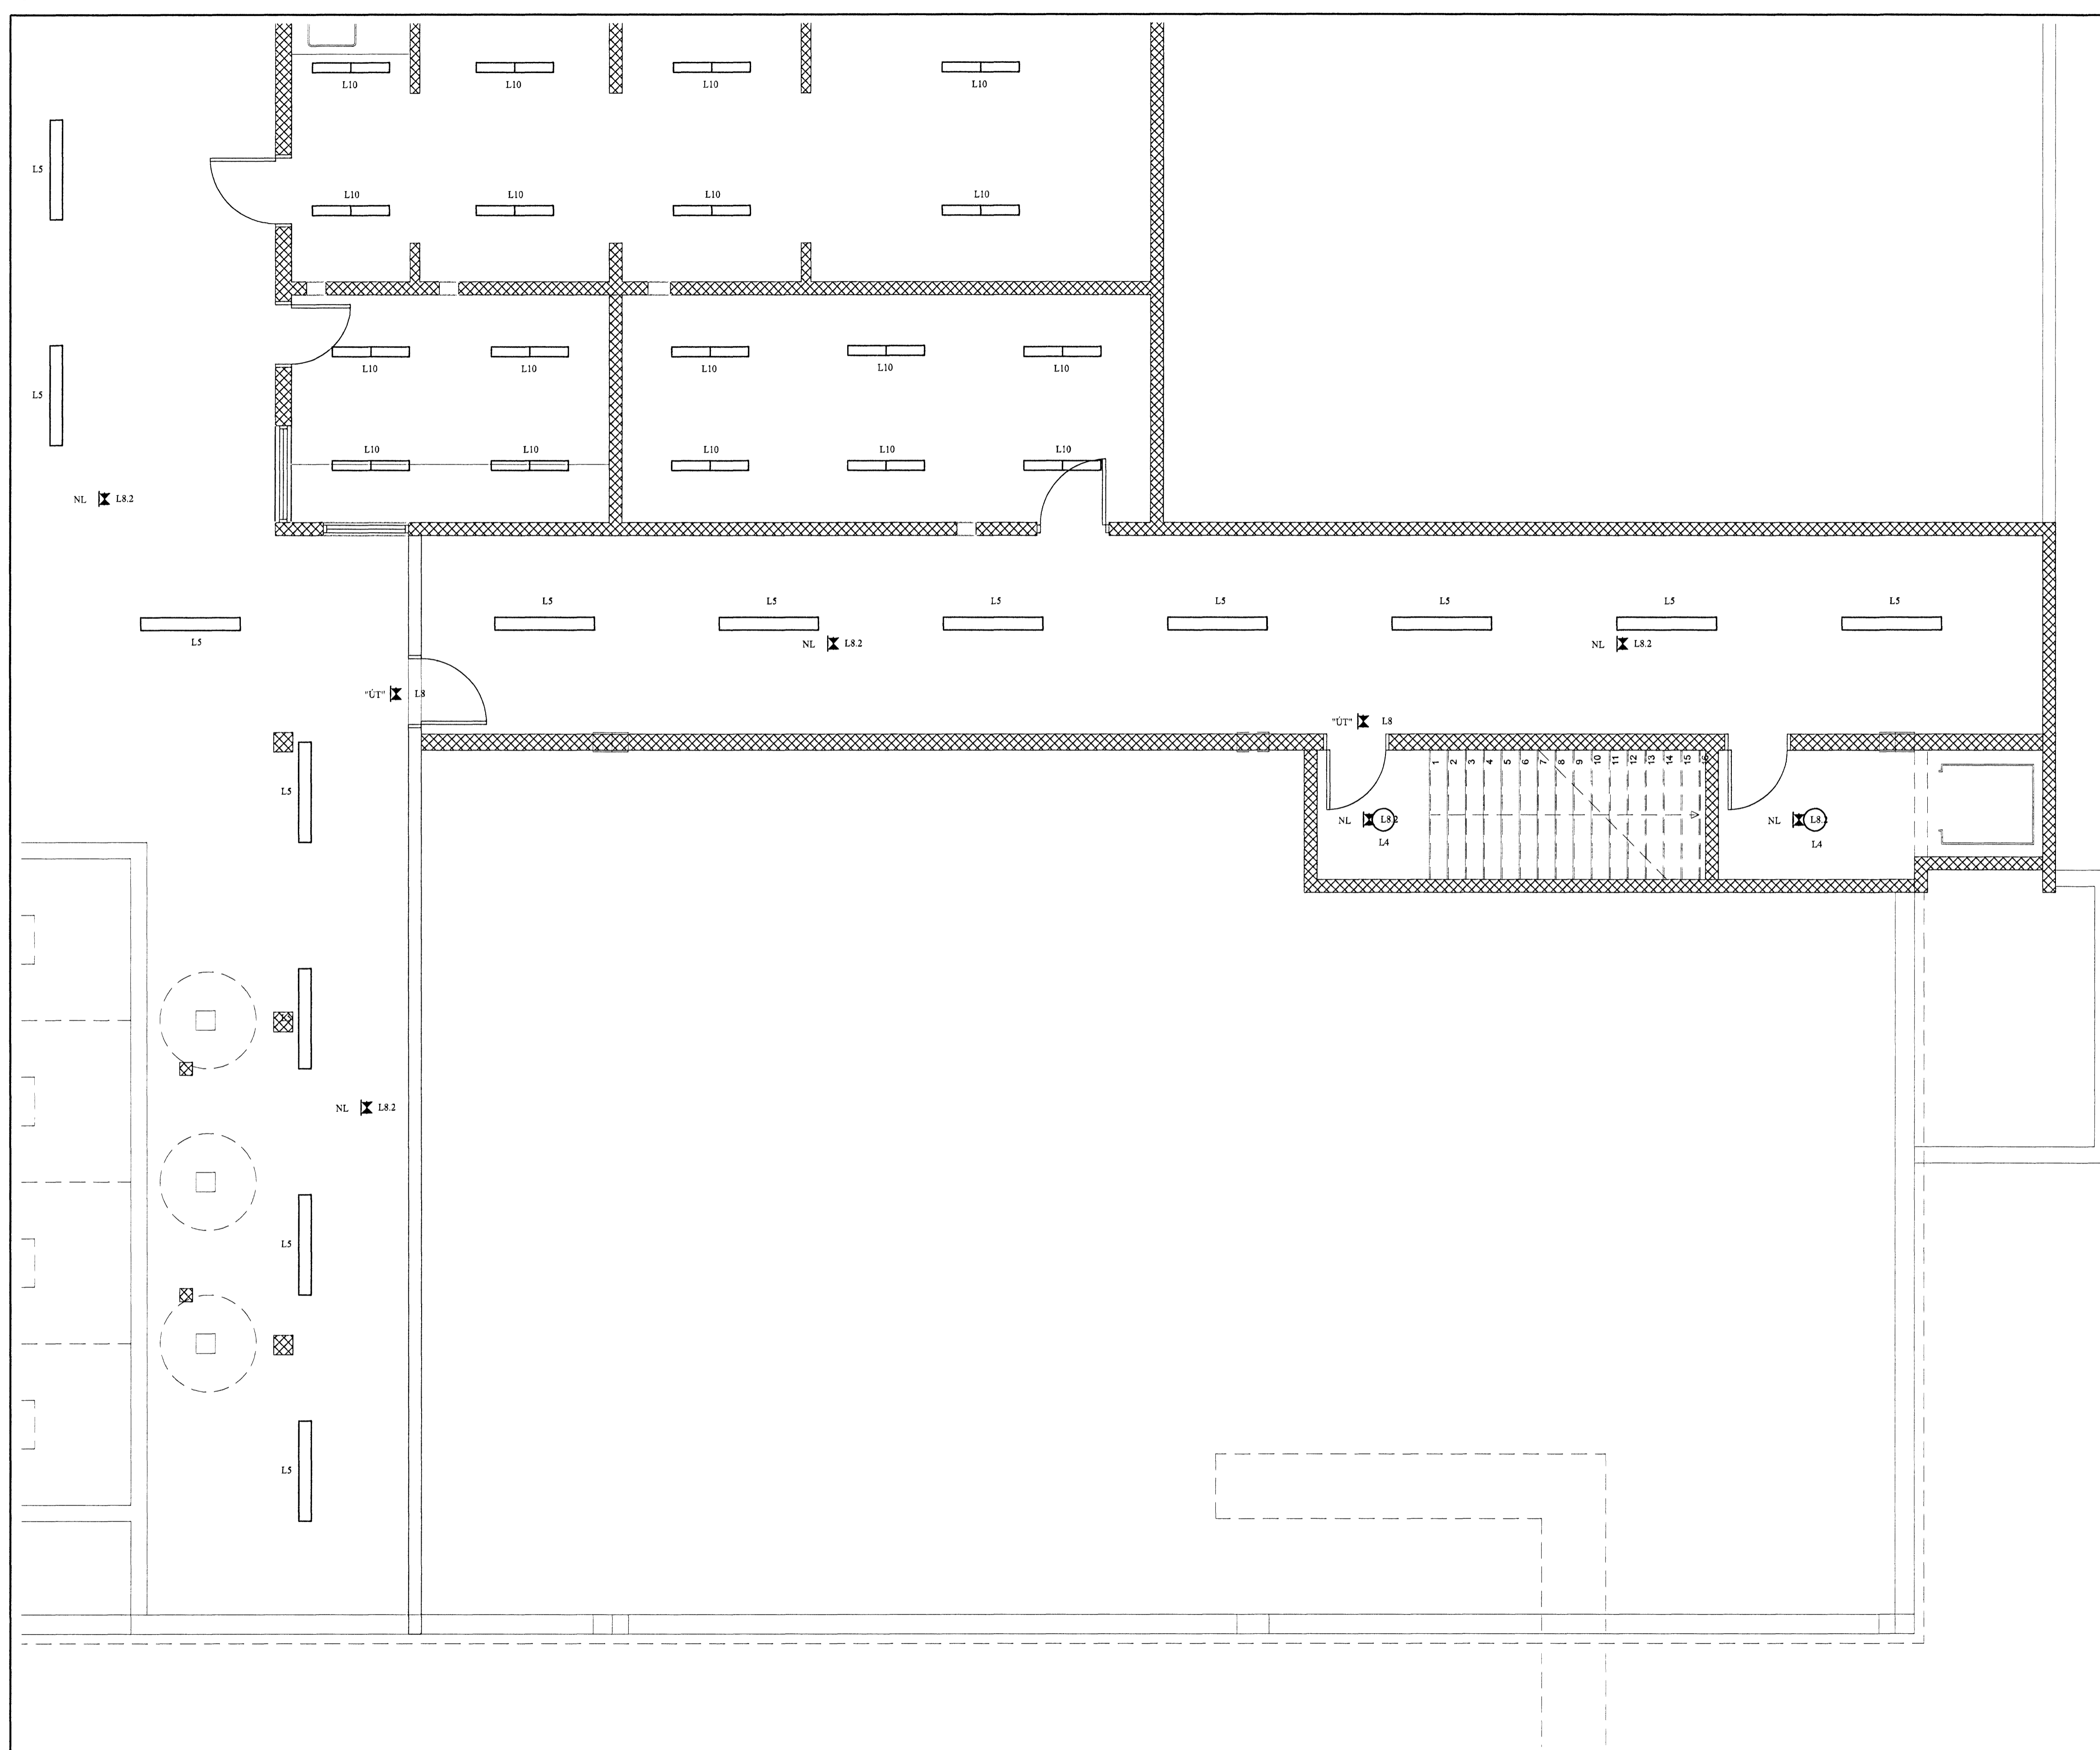

LAMPASKRÁ

- L1 = FL. T5 3-4 X 14 W Í KERFISLOFT M/TVÖFALDRI PARABÓLU
- L1.1 = SAMA OG L1 M/MÖTTU ÁLGRILLI
- L1.2 = SAMA OG L1 RAKAÐÉTTUR
- L2 = STROKKAR 2 X 18 W M/ ÓPALLJÓSHLÍF
- L3 = 12V 50W HALOGEN STILLANLEG, LÝSA Á VEGG
- L4 = 2X26 W ÓPALLJÓS HRINGLAGA Í STIGAHÚS OFL.
- L5 = 2X49W RAKAÐÉTTIR LAMPAR
- L6 = FERKANTAÐIR LAMPAR 2 X 18 W 255X255 M/ ÓPALLJÓSHLÍF
- L7 = LAMPAR YFIR SPEGLUM 1X18W
- L8 = "ÚT" LJÓS
- L8.1 = NEYÐARLÝSINGARLAMPAR T.D. LED
- L8.2 = NEYÐARLÝSINGARLAMPAR T.D. BEGHELLI 2106
- L9 = 1x28-49W FLÚRLAMPAR Í KAPPA
- L10 = 2X36-58W LAMPAR Í GEYMSLUR OFL.
- L11 = 2X36-58W LAMPAR MEÐ PARABÓLULJÓSHLÍF
- L12 = HANGANDI LOFTLJÓS Í SAL AD VALI ARKITEKTS
- L13 = 1X400 W LAMPAR YFIR SUNDLAUG 1129 CROMO
- L14 = 2X58 W FLÚRLAMPAR YFIR MINNI LAUG DISANO ECHO 931

*Dr. Einar*  
Kt. 110457-2789

A	07-04-10	VINNUTEIKNING	T.S.	T.S.	220146-2439
ÚTG	DAGS		TEKN	HANNAÐ	KENNITALA

SUNDMIDSTÖÐ Á VÖLLUM  
LAMPAPLAN KJALLARI 1/9

**TERA** S/F  
RAFMAGNSVERKFRÆÐISTOFA  
EDUNDI BELLERSEN RAFMAGNSMÁKAR SÍMI 568 7388  
TRAUHIT SVENSDÓRNSSON RAFMAGNSMÁKAR SÍMI 568 7390

MKV.	1:50
TEKNSK.	L-0-1
SÍÐASTA TSK.	
TSK.	AF
GEYMSLUR.	A