


Mattias 6/6 08  
Hoff

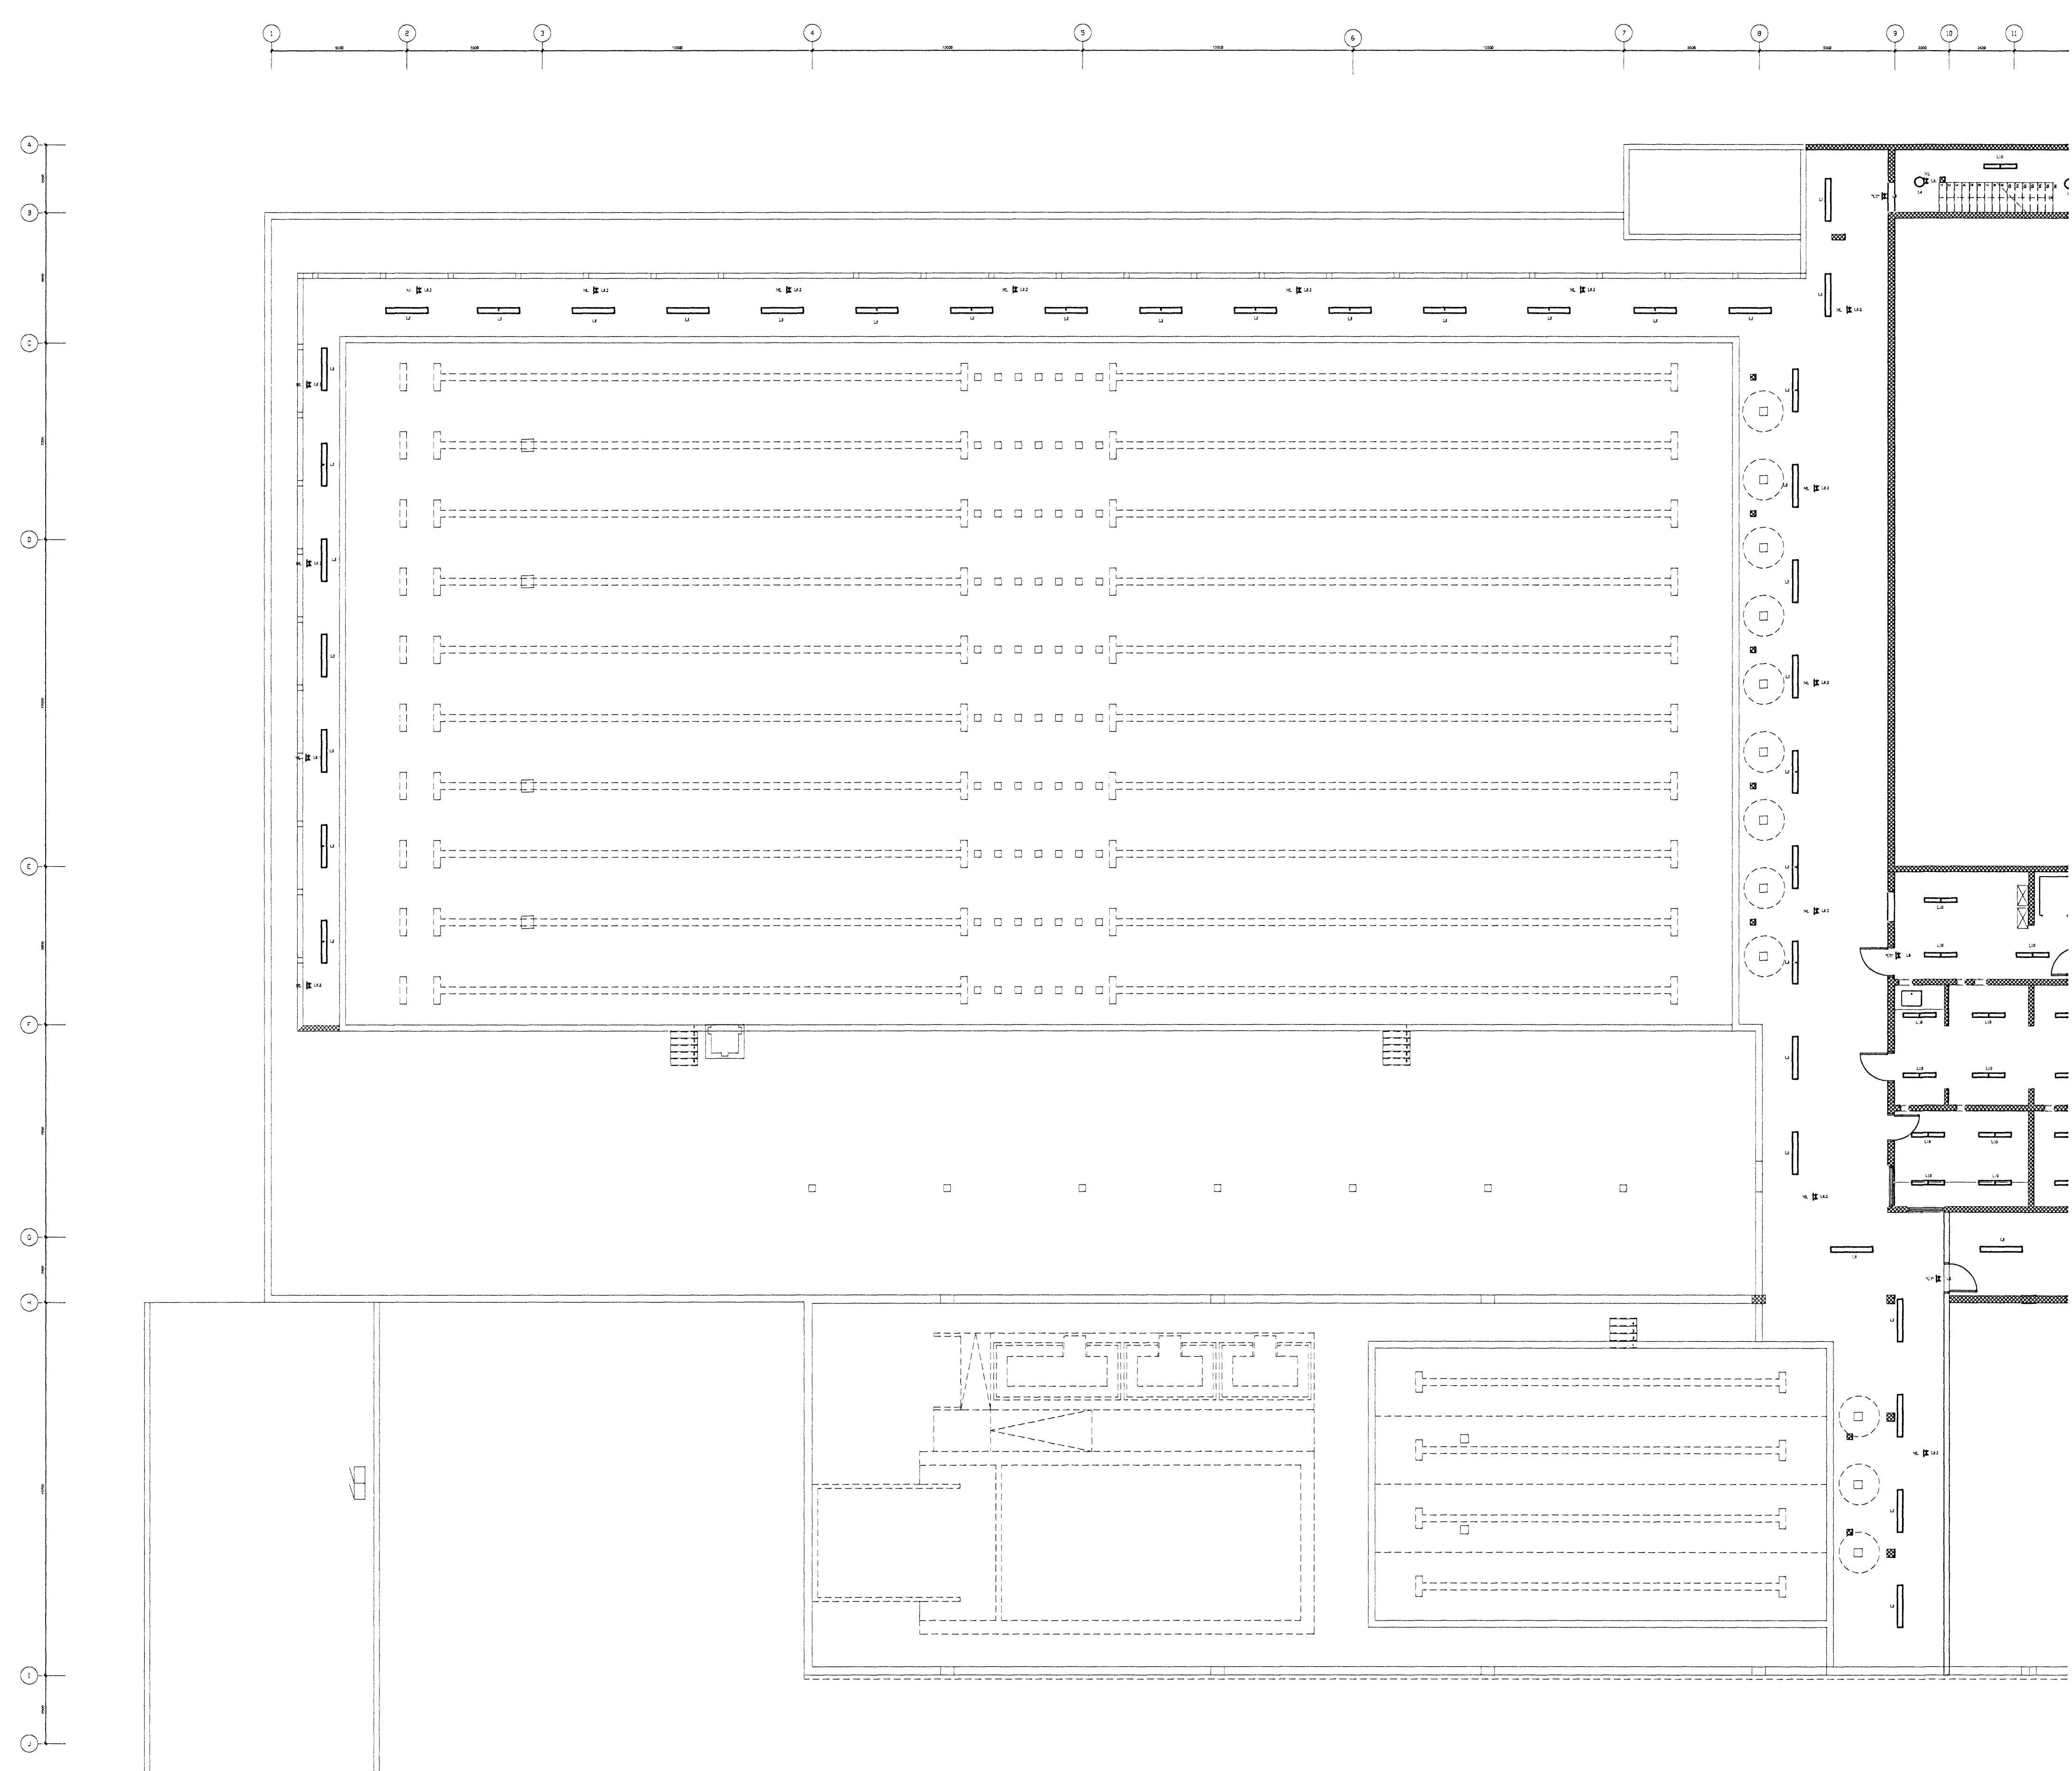

- LAMPASKRÁ**
- L1 = FL. TS 3-4 X 14 W Í KERFISLOFT M/TVÓFALDRI PARABÓLU
  - L1.1 = SAMA OG L1 M/MÖTTU ÁLGRILLI
  - L1.2 = SAMA OG L1 RAKABÉTTUR
  - L2 = STROKKAR 2 X 18 W M/ ÓPALLJÓSHLÍF
  - L3 = 12V 50W HALOGEN STILLANLEG, LÝSA Á VEGG
  - L4 = 2X26 W ÓPALLJÓSHRINGLAGA Í STIGAHÚS OFL.
  - L5 = 2X49W RAKABÉTTIR LAMPAR
  - L6 = FERKANTADIR LAMPAR 2 X 18 W 255X255 M/ ÓPALLJÓSHLÍF
  - L7 = LAMPAR YFIR SPEGLUM 1X18W
  - L8 = "ÚT" LJÓS
  - L8.1 = NEYDARLÝSINGARLAMPAR T.D. LED
  - L8.2 = NEYDARLÝSINGARLAMPAR T.D. BEGHELLI 2106
  - L9 = 1x28-49W FLÚRLAMPAR Í KAPPA
  - L10 = 2X36-58W LAMPAR Í GEYMSLUR OFL.
  - L11 = 2X36-58W LAMPAR MED PARABÓLUJÓSHLÍF
  - L12 = HANGANDI LOFTLJÓS Í SAL AÐ VALI ARKITEKTS
  - L13 = 1X400 W LAMPAR YFIR SUNDLAUG 1129 CROMO
  - L14 = 2X58 W FLÚRLAMPAR YFIR MINNI LAUG DISANO ECHO 931

*Dr. Einar*  
Kt. 110457-2789

A	07-04-10	VINNUTEKNING	T.S.	T.S.		220146-2439			
ÚTD.	DAGS.		TEKNI.	LIÑANÓD.	SAMBÝRKT.	KENNTALA			

**SUNDMÍÐSTÖÐ Á VÖLLUM**  
**LAMPAPLAN KJALLARI 2**

SKV. 1:125  
TEKNI. NR. L-0-(2)  
SIDASTA TSKR.  
TSKR. AF ÚTD.  
GEYMSLUN. A

**TERA** s/f  
RAFMAGNSVERKFRÆÐISTOFA  
EDMUND DEILERSSEN RAFMAGNSKUNFR. SÍMÍ 5687388  
TRAUÞOTTI SVENBÖRNSON RAFMAGNSSÍÐNFR. SÍMÍ 5687390