
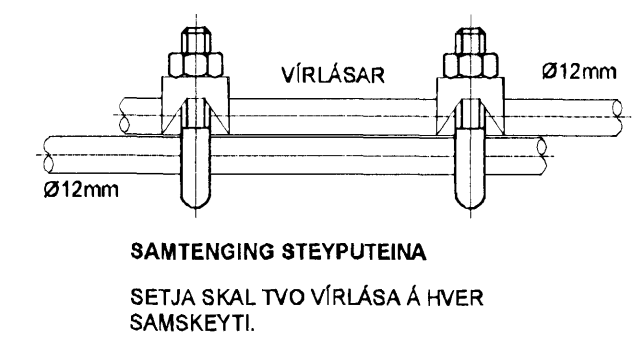
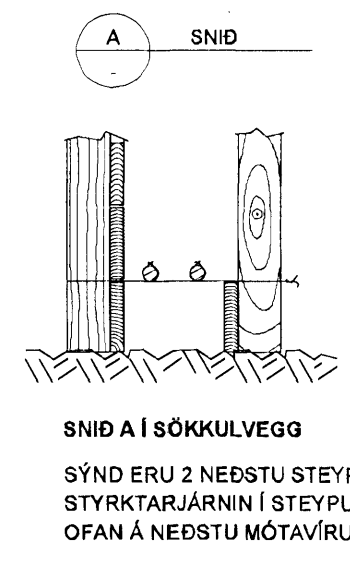


**GRUNNMYND SÖKKULVEGGJA**  
DÆMIGERÐUR FRÁGANGUR

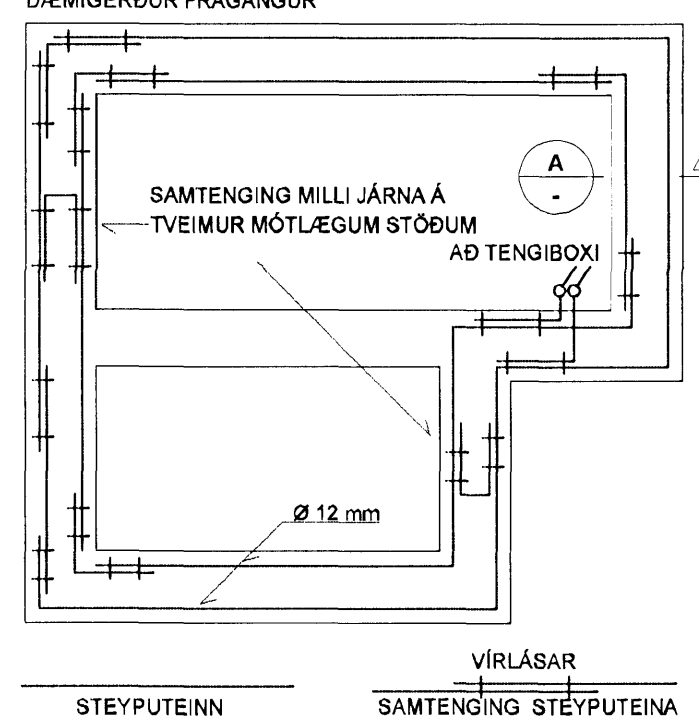


SNID A Í SÖKKULVEGG  
SÝND ERU 2 NEDSTU STEYPU-  
STYRKJARJÄRNIN Í STEYPUMÓTI  
OFAN Á NEDSTU MÓTAVIRLUM.

SAMTENGING STEYPUENA  
SETJA SKAL TVO VÍRLÁSA Á HVER  
SAMSKYTTI.

TENGIBOX FYRIR SÖKKULSKAUT SKAL  
ÁVALLT VERA SÝNILEGT OG  
ADGENGILEGT

TENING VID PÆPEN SKINNU  
MÆLATÖFLU  
10mm² KOPARVÍR Í PÍPU

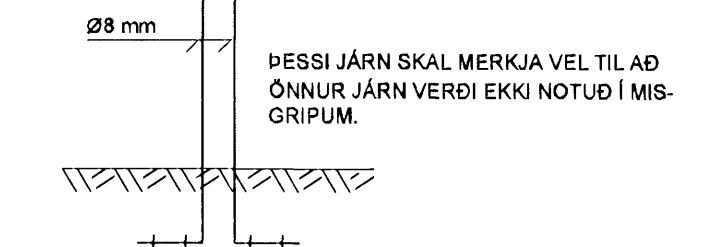

ÞESSI JÄRN SKAL MERKJA VEL TIL AD  
ÖNNUR JÄRN VERDI EKKI NOTUÐ Í MIS-  
GRIPUM.

**SKÝRINGAR:**



SÖKKULSKAUT SKAL GANGA FRÁ MED ÞVI AD TENGJA TRYGGILEGA  
SAMAN TVÖ NEDSTU JÄRNIN Í SÖKKLI MED VÍRAKLEMMUM EDA  
RAFSUDU ALLAN ÚTHRINGINN.

SÖKKULSKAUT


- 1 AFGLÓÐAÐUR 10mm² KOPARVÍR TENGIST MED VÍRAKLEMMUM EDA  
RAFSUDU MILLI STEYPTRA ENINGA OG BURÐARSÚLNA
- 2 STEYPUSTYRKJARJÄRN Í BURÐARSÚLUM OG VEGGJUM SKAL  
BINDA SAMAN MED VÍRAKLEMMUM EDA RAFSUDU VID JÄRNAGRIND  
Í LÖGN PLÖTU

*Ragnar Viktor Karlsson*  
Kt. 110457-2789

**KAPLAKRIKI**

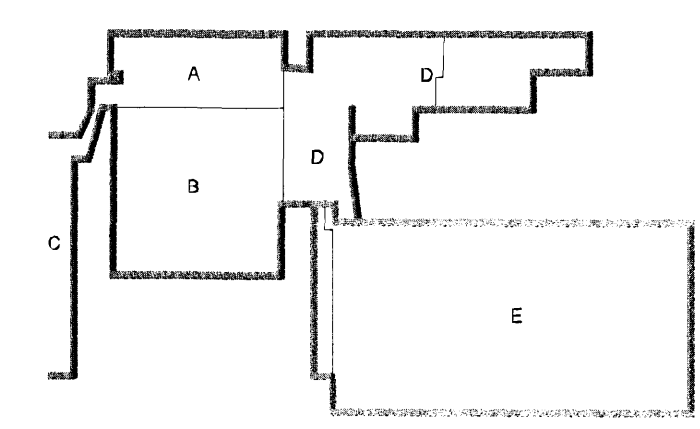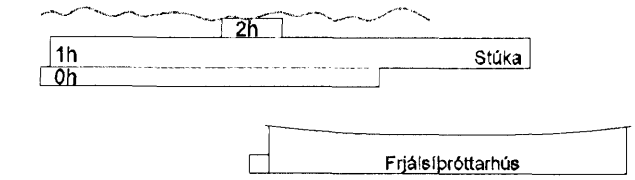

**GRUNNMYND 1:200**

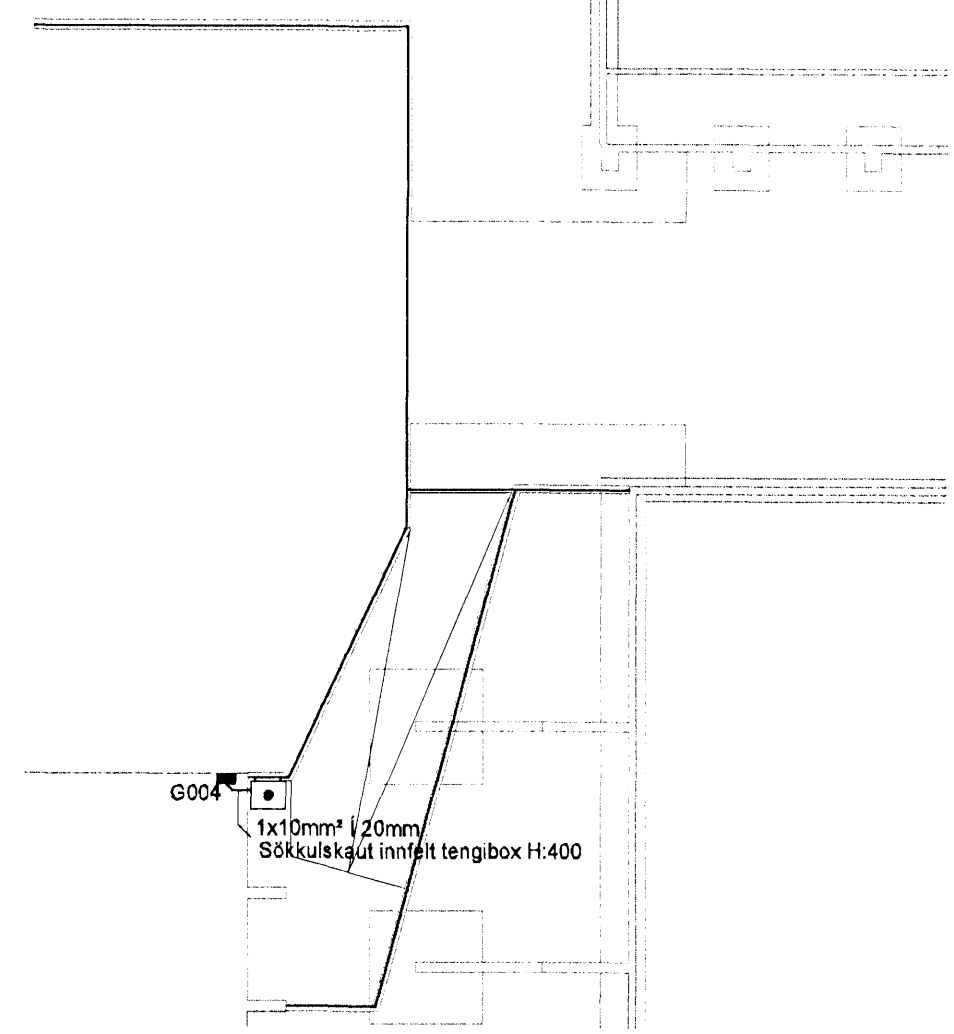

A 27.11.07 Verkefning RVKHJ  
Útg. Dags. Skýring Hannad/Yfirfarid

**VSB**

VERKFRÆÐISTOFA

BÆJARHRAUN 20 · 220 HAFNARFJÖRDUR · KENNIT. 710796-2899  
vsb@vsb.is · Sími 585 8600 · Fax 585 8610 · www.vsb.is

Aritun sérhönnuðar  
Ragnar Viktor Karlsson Kt: 220470 5129

Verkefni  
**KAPLAKRIKI  
HAFNARFIRÐI**

Verkefni  
**Raikerfi  
Grunnmynd  
Sökkulskaut**

Hannað RVK	Teiknað RVK	Yfirfarid HJ	Kvarði 1:200	Síða / A1
---------------	----------------	-----------------	-----------------	--------------