

**SKÝRINGAR LAMPAPLAN:**

ALMENN SKÝRING:  
NL MERKING VIÐ LAMPA TÁKNAR NEYÐARLAMPA MEÐ RAFHLÖÐU OG SJÁLFSPRÓFUNARBÚNAÐI. LAMPINN SKAL LÝSA VIÐ STRAUMROF

- (A) VELTANLEGUR ÁLGRÁR HALÖGEN LAMPI, 12V, 50W INNFEIÐUR Í NIÐURTEKIÐ LOFT
- (AA) SAUNA VEGGLAMPI 1x40W GLÓPERA, IP65, UTANÁLIGGJANDI Á VEGG
- (AD) FLÚRLAMPI HVÍTUR 2x58W, T5 PERA, MEÐ ÓPAL HLÍF, UTANÁLIGGJANDI Á LOFT
- (AG) VEGGLAMPI KASSALAGA ÁLGRÁR 1x75W MT MÁLMHALÖGEN PERA, UPP OG NIÐUR LJÓS, UTANÁLIGGJANDI Á VEGG
- (AJ) FLÚRLAMPI 1x35W, T5 PERA, UTANÁLIGGJANDI Á LOFT, IP67
- (B) FLÚRLAMPI 2x54W, T16 PERA, UTANÁLIGGJANDI Á LOFT, IP65
- (BA) LAMPI 1x42W, TC-TEL SPARPERA, ÁLGRÁR INNFEIÐUR Í JÖRÐU, IP65
- (BB) LAMPI 1x28W, TC-TEL SPARPERA, ÁLGRÁR, INNFEIÐUR Í VEGG, IP65
- (BC) VEGGLAMPI KASSALAGA ÁLGRÁR 1x35W HIT MÁLMHALÖGEN PERA, 2° UPP OG NIÐUR LJÓS, UTANÁLIGGJANDI Á VEGG, IP65
- (BE) DÍÓÐULAMPI, ÁLGRÁR MEÐ HLÍFÐARGLERI, MEÐ 3x1W LED 24VDC PERUM, INNFEIÐUR Í VEGG
- (BG) FLÚRLAMPI ÁLGRÁR 1x54W, T5 PERA, INNFEIÐUR Í KERFISLOFT
- (C) FLÚRLAMPI 2x28W, T16 PERA, UTANÁLIGGJANDI Á LOFT, IP65
- (CA) FLÚRLAMPI 1x35W, T5 PERA, INNFEIÐUR Í LOFT, IP65
- (D) FLÚRLAMPI 1x35W, T5 PERA, UTANÁLIGGJANDI Á LOFT, IP44
- (E) FLÚRLAMPI ÁLGRÁR 1x14W, T5 PERA, UTANÁLIGGJANDI Á VEGG, IP 44
- (F) STROKKLAMPI ÁLGRÁR MEÐ SPARFLÚRPERU 1x26W MEÐ MÖTTUM ÁLSPEGLI, INNFEIÐUR Í NIÐURTEKIÐ LOFT
- (FA) STROKKLAMPI ÁLGRÁR MEÐ SPARFLÚRPERUM 2x26W MEÐ MÖTTUM ÁLSPEGLI, INNFEIÐUR Í NIÐURTEKIÐ LOFT
- (M) KASSALAGA ÁLGRÁR FLÚRLAMPI 2x49W, T5 PERA, UTANÁLIGGJANDI Á LOFT
- (MA) FLÚRLAMPI 2x35W, T5 PERA, UTANÁLIGGJANDI Á VEGG MEÐ VEGGFESTINGUM, IP67
- (R) VEGGLAMPI KASSALAGA ÁLGRÁR 1x18W TC-T SPARFLÚRPERA 62° UPP OG NIÐUR LJÓS, UTANÁLIGGJANDI Á VEGG, IP65
- (S) KASSALAGA ÁLGRÁR FLÚRLAMPI 1x35W, T5 PERA, UTANÁLIGGJANDI Á LOFT
- (T) FLÚRLAMPI HVÍTUR 6x54W, T5 PERA, UTANÁLIGGJANDI Á LOFT. LAMPI MEÐ ÞREMUR STRAUMFESTUM OG HÆGT AÐ KVEIKJA Á TVEIMUR, FJÓRUM OG SEX PERUM
- (V) FLÚRLAMPI HVÍTUR 2x35W, T5 PERA, MEÐ ÓPAL HLÍF, UTANÁLIGGJANDI Á LOFT
- (X) FLÚRLAMPI HVÍTUR 1x35W, T5 PERA, MEÐ ÓPAL HLÍF, UTANÁLIGGJANDI Á LOFT
- (D) ÚT-LAMPI NIÐUR, HANGANDI FRÁ LOFTI EÐA VEGG, SÍLOGANDI MEÐ VIÐEIGANDI MERKJUM
- (E) ÚT-LAMPI HÆGRI, HANGANDI FRÁ LOFTI EÐA VEGG, SÍLOGANDI MEÐ VIÐEIGANDI MERKJUM
- (O) ÚT-LAMPI VINSTRI, HANGANDI FRÁ LOFTI EÐA VEGG, SÍLOGANDI MEÐ VIÐEIGANDI MERKJUM

**SKÝRINGAR BRUNAVIÐVÖRNUARKERFI**

FJARLÆGJA SKAL ALLT ELÐRA BRUNAVIÐVÖRUNARKERFI Í ELÐRI STÚKUBYGGINGU. ÚTVEGA SKAL OG SETJA UPP VISTFANGS BRUNAVIÐVÖRUNARKERFI FYRIR ELÐRI OG NÝJU STÚKUBYGGINGARNAR ÁSAMT ELÐRI ÞRÓTTASÖLUM OG Í NÝTT FRJÁLSÞRÓTTAHÚS. BRUNAVIÐVÖRUNARKERFI Í RISA SKAL TENGAST NÝRRI STJÓRNSTÖÐ BRUNAVIÐVÖRUNARKERFIS Í ANDDYRI Á 1. HÆÐ. NÚVERANDI LÍNUSKYNJARAR, BJÖLLUR OG HANDBOÐAR Í NÚVERANDI FRJÁLSÞRÓTTARHÚSI SKULU EINNIG TENGJAST NÝRRI STJÓRNSTÖÐ Á 1. HÆÐ. LAGNIIR

- 1 FJARLÆGA SKAL NÚVERANDI BRUNAVIÐVÖRUNARSTJÓRNSTÖÐ RENNUR, HANBODA OG SPENNUGJAFI. LAGA SKAL VEGG. ÚTVEGA SKAL OG SETJA UPP BRUNAVIÐVÖRUNARSTÖÐ TENGDA VAKTAHAFANDI STJÓRNSTÖÐ Í NÝTT ANDDYRI. FRAMLENGJA SKAL LAGNALEIÐUM OG KÓPLUM FYRIR NÚVERANDI BRUNAVIÐVÖRUNARKERFI Í ELÐRA HÚSNÆÐI AÐ NÝRRI BRUNAVIÐVÖRUNARSTJÓRNSTÖÐ OG TENGJA ELÐRA KERFI VIÐ NÝJA STJÓRNSTÖÐ
- 2 4 PARA BRUNAKAPALL Í 16mm UTANÁLIGGJANDI ÁLRÖRI
- 3 BÚNAÐUR STAÐSETTUR OFAN VIÐ NIÐURTEKIÐ LOFT
- 4 RAFDRIFNAR HURÐIR SKULU TENGJAST BRUNAVIÐVÖRUNARKERFI HÚSSINS
- 5 4 PARA BRUNAKAPALL Í 16mm RÖRI
- 6 5x1q STÝRISTRENGUR Í 20mm RÖRI FYRIR TENGINGU Á BRUNAVIÐVÖRUNARKERFI VIÐ HÚSSTJÓRNARKERFI

- [R] REYKSKYNJARI JÓNISKUR
- [R] REYKSKYNJARI OPTÍSKUR
- [H] HITASKYNJARI
- [C] BRUNAHANDBOÐI, H:1400mm
- [S] BRUNABJALLA, H:2400mm
- [L] LÍNUSKYNJARI Í FRJÁLSÞRÓTTARHÚSI MEÐ SPEGLI Í HÆÐ 6000mm
- [B] SKAMMHLAUPSEINANGRARI
- [S] HURÐARSEGULL, H:2000mm. ENDANLEG STAÐSETNING HURÐAR-SEGLA SKAL ÁKVÆRDAST AF STÆRÐ OG OPNUM HURÐA.
- [L] LYKILROFI TIL STJÓRNUNAR Á REYKLUGUM

BVK STJÓRNSTÖÐ BRUNAVIÐVÖRUNARKERFIS  
UBVK UNDIRSTÖÐ BRUNAVIÐVÖRUNARKERFIS

B 1 01 HLAUPANDI NÚMER EININGAR HÆÐ HÚSSINS SEM EINING ER Á HEITI EININGARKERFIS

**HLJÓÐKERFI:**

[ ] : RAFTÆKI FYRIR HLJÓÐ OG MYND SAMKVÆMT SKÝRINGU Á TEIKNINGU

[ ] : HÁTALARAR Í NIÐURTEKIÐ LOFT OG EÐA Á VEGG

**FRÁGANGUR LAGNA GEGNUM BRUNASKILRÚM:**

ÞAR SEM LAGNIR LIGGJA Í GEGNUM BRUNASKILRÚM SKAL ÞETTA MEÐ EFTIRFARANDI HÆTTI:  
- HÖLRÚM FYLLT MEÐ STEINULL, ÞÉTT MEÐ ELÐVARNAREFNI AF VIÐURKENDRI GERÐ.

**LOFTNETSKERFI:**  
LOFTNETSKERFI Í ELÐRI HLUTA SKAL TENGJAST NÝJU LOFTNETSKERFI SEM VERÐUR BREIÐBAND SÍMANS.

[ ] LOFTNETSTENGILL (ENDATENGILL), HÆÐ 200mm FRÁ FULLFRÁGANGNU GÓLFI NEMA ANNAÐ KOMI FRAM Á TEIKNINGU

**FJARSKIPTALAGNAKERFI:**

[ ] EIFALDUR FJARSKIPTALAGNATENGILL, CAT5e, RJ-45 HÆÐ 200mm, NEMA ANNAÐ KOMI FRAM Á TEIKNINGU

[ ] TVÓFALDUR FJARSKIPTALAGNATENGILL, CAT5e, RJ-45 HÆÐ 200mm, NEMA ANNAÐ KOMI FRAM Á TEIKNINGU

[ ] FJARSKIPTALAGNATENGILL FYRIR TÖLVUR

[ ] FJARSKIPTALAGNATENGILL, FYRIR SÍMA

[ ] FJARSKIPTALAGNATENGILL, ÝMISLEGT

[ ] FJARSKIPTALAGNATENGILL, ÝMISLEGT

[ ] FJARSKIPTALAGNATENGILL, ÝMISLEGT

S101 [ ] FJARSKIPTALAGNASKÁPAR 600x800x1020mm

**TÁKN FYRIR LÁG- OG SMÁSPENNU**



- [ ] PÍPULÖGN Í GÓLFI/JÖRÐU
- [ ] FORTENGÐAR GESIS SNÚRUR
- [ ] RAFBÚNAÐUR SEM FJARLÆGIST
- [ ] TENGLARENNA
- [ ] LÓÐRÉTT TENGLARENNA
- [ ] NETSTIGAR
- [ ] KEILA Í STEYPU
- [ ] HITANEMI Í HÆÐ 1500mm FRÁ FULLFRÁGANGNU GÓLFI LEGGJA SKAL 4x1q SKERMADAN STÝRIKAPAL Í 20mm RÖRI AÐ STIGA OG Á STIGA AÐ TÖFLU FRÁ HITANEMA. MERKJA SKAL STÝRIKAPAL GREINILEGA Í TÖFLU
- [ ] TENGINGAR Á MÓTOR OG EÐA DÆLU

**SKÝRINGAR VEGNA BREYTINGA Í KJALLARA ELÐRI STÚKU:**


SETJA SKAL DÓSALOK Á DÓSIR ÞAR SEM RAFBÚNAÐUR HEFUR VERIÐ FJARLÆGÐUR ALLAR UTANÁLIGGJANDI LAGNIIR SKULU LAGÐAR Í ÁL RÖR FJARLÆGJA SKAL ALLAR RENNUR, RÖR, KAPLA OG LAGNIIR FYRIR RAFBÚNAÐ SEM SKAL FJARLÆGÐUR

- 1 ALLUR RAFBÚNAÐUR Í TÆKNIRYMI SKAL FJARLÆGÐUR NEMA TENGIDÓS FYRIR SKÖLPDÆLU SEM SKAL FÆRÐ UPP VIÐ LOFT
- 2 NÚVERANDI STJÓRNBOX FYRIR BJÖLLUR SKULU FÆRAST. NÝ STAÐSETNING SKAL ÁKVÆRDAST Í SAMRÁÐI VIÐ VERKKAUPA
- 3 FJARLÆGJA SKAL NÚVERANDI STJÓRNBOX FYRIR LOFTRÆSINGU OG LÝSINGU FYRIR ELÐRI SAL
- 4 FJARLÆGJA SKAL NÚVERANDI 63A, 3JA FASA TENGIL FYRIR RISANNA
- 5 FJARLÆGJA SKAL REYKSKYNJARA FYRIR RÁSASKIPT BRUNAVIÐVÖRUNARKERFI. ÚTVEGA SKAL VISTFANGS OPTÍSKAN REYKSKYNJARA SÖMU STAÐSETNINGAR
- 6 FJARLÆGJA SKAL LAMPA OG SETJA SKAL LOK Á LOFTDÓS


**SKÝRINGAR**

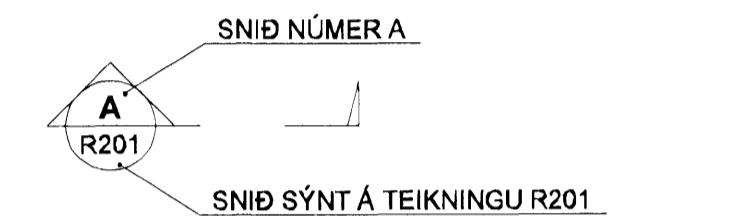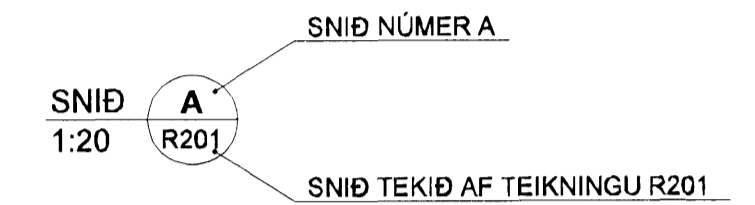

BREYTINGAR ERU TÁKNAÐAR MEÐ BÓKSTÖFUM A, B, C O.S.FRV. DREGIÐ VERÐUR SKÝ UTAN UM ALLAR BREYTINGAR, SEM GERÐAR ERU Á MILLI ÚTGÁFA Á HVERRI TEIKNINGU.

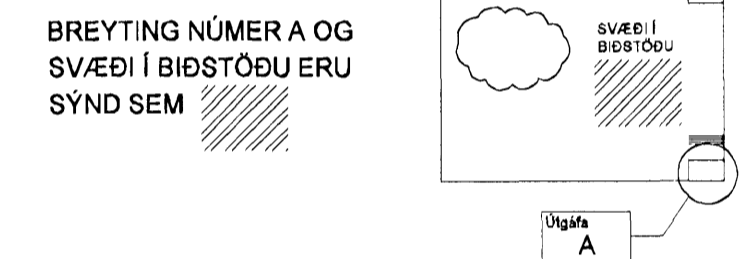

NÚMER TEIKNINGA ER SKV. SKÝRINGARMYND HÉR AÐ NEDAN.

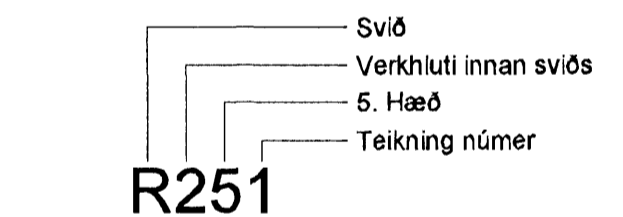

VERKHLUTI ER TÁKNAÐIR MEÐ NÚMERUM OG ERU SEM HÉR SEGR:

- 0 - SKÝRINGAR
- 1 - LÁGSPENNA
- 2 - LAMPAPLAN
- 3 - SMÁSPENNA
- 4 - STÝRIKERFI
- 5 - BRUNAVIÐVÖRUNARKERFI
- 6 - EINLÍNEMYNDIR
- 9 - KERFISMYNDIR

SKIPTINGAR Á HÆÐUM ERU EFTIRFARANDI

- - | SÖKKLI (UNDIRSTÖÐUR, FRÁRENNSLI)
- 0 - KJALLARI
- 1 - 1. HÆÐ
- 2 - 2. HÆÐ
- O.S.FRV

A 27.11.07 Verkleikning RVK/HJ  
Útg. Dags. Skýring Hannað/Yfirfandi



**VERKFRÆÐISTOFA**

BJEJARNHRAUN 20 · 220 HAFNARFJÖRÐUR · KENNIT. 110796-2999  
vsb@vsb.is Sími 595 8600 · Fax 595 8610 www.vsb.is

Áritun sérhönnuðar  
Ragnar Viktor Karlsson Kt: 220470 5129 RUK  
Verkhúti  
KAPLAKRIKI  
HAFNARFIRÐI

Verkhúti  
Rafkerfi  
Almennar skýringar

Hannað RVK	Teiknað RVK	Yfirfandi HJ	Kvarði -	Síða / A1	Síða -
Dags.	Verkefni	Teikning	Útgáfa		