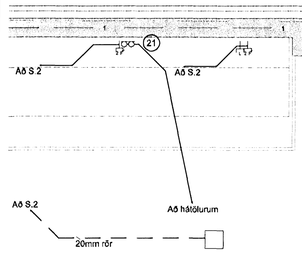

Kt. 110457-2789

KAPLAKRIKI

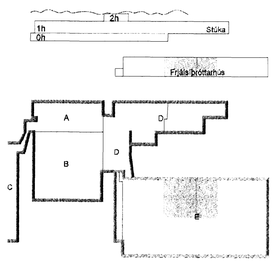

Útg.	Dags.	Skýring	Hannað/Yfirfarið

VSB

VERKFRÆÐISTOFA

BÆJARHRAUN 20 · 220 HAFNARFJÖRÐUR · KENNIT. 710796-2899
vsb@vsb.is · Sími 585 8600 Fax 585 8610 · www.vsb.is

Áritun sérhönnuðar
Örn Guðmundsson Kt: 220961 2739

Verkheiti
KAPLAKRIKI
HAFNARFIRÐI

Verkhluti
Rafkerfi
Smáspenna frjálsíþróttahús
Grunnmynd

Hannað	Teiknað	Yfirfarið	Kvarði		Stöð
RVK/HJ	RVK/HJ	ÖG	1:50	/ A1	-

Dags.	Verkefni	Teikning	Útgáfa

X:\05811\05811-4-kaplakriki-FH\Sheets\Rafkerfi\RVK\Smáspenna\(05811-R3- frjálsíþróttahús-S).dwg