



0651106511-Kaplaþríki-Frjálspróttahús(Smáspenna)06511-ÞR-Þjálfsstöðvík-6.dwg

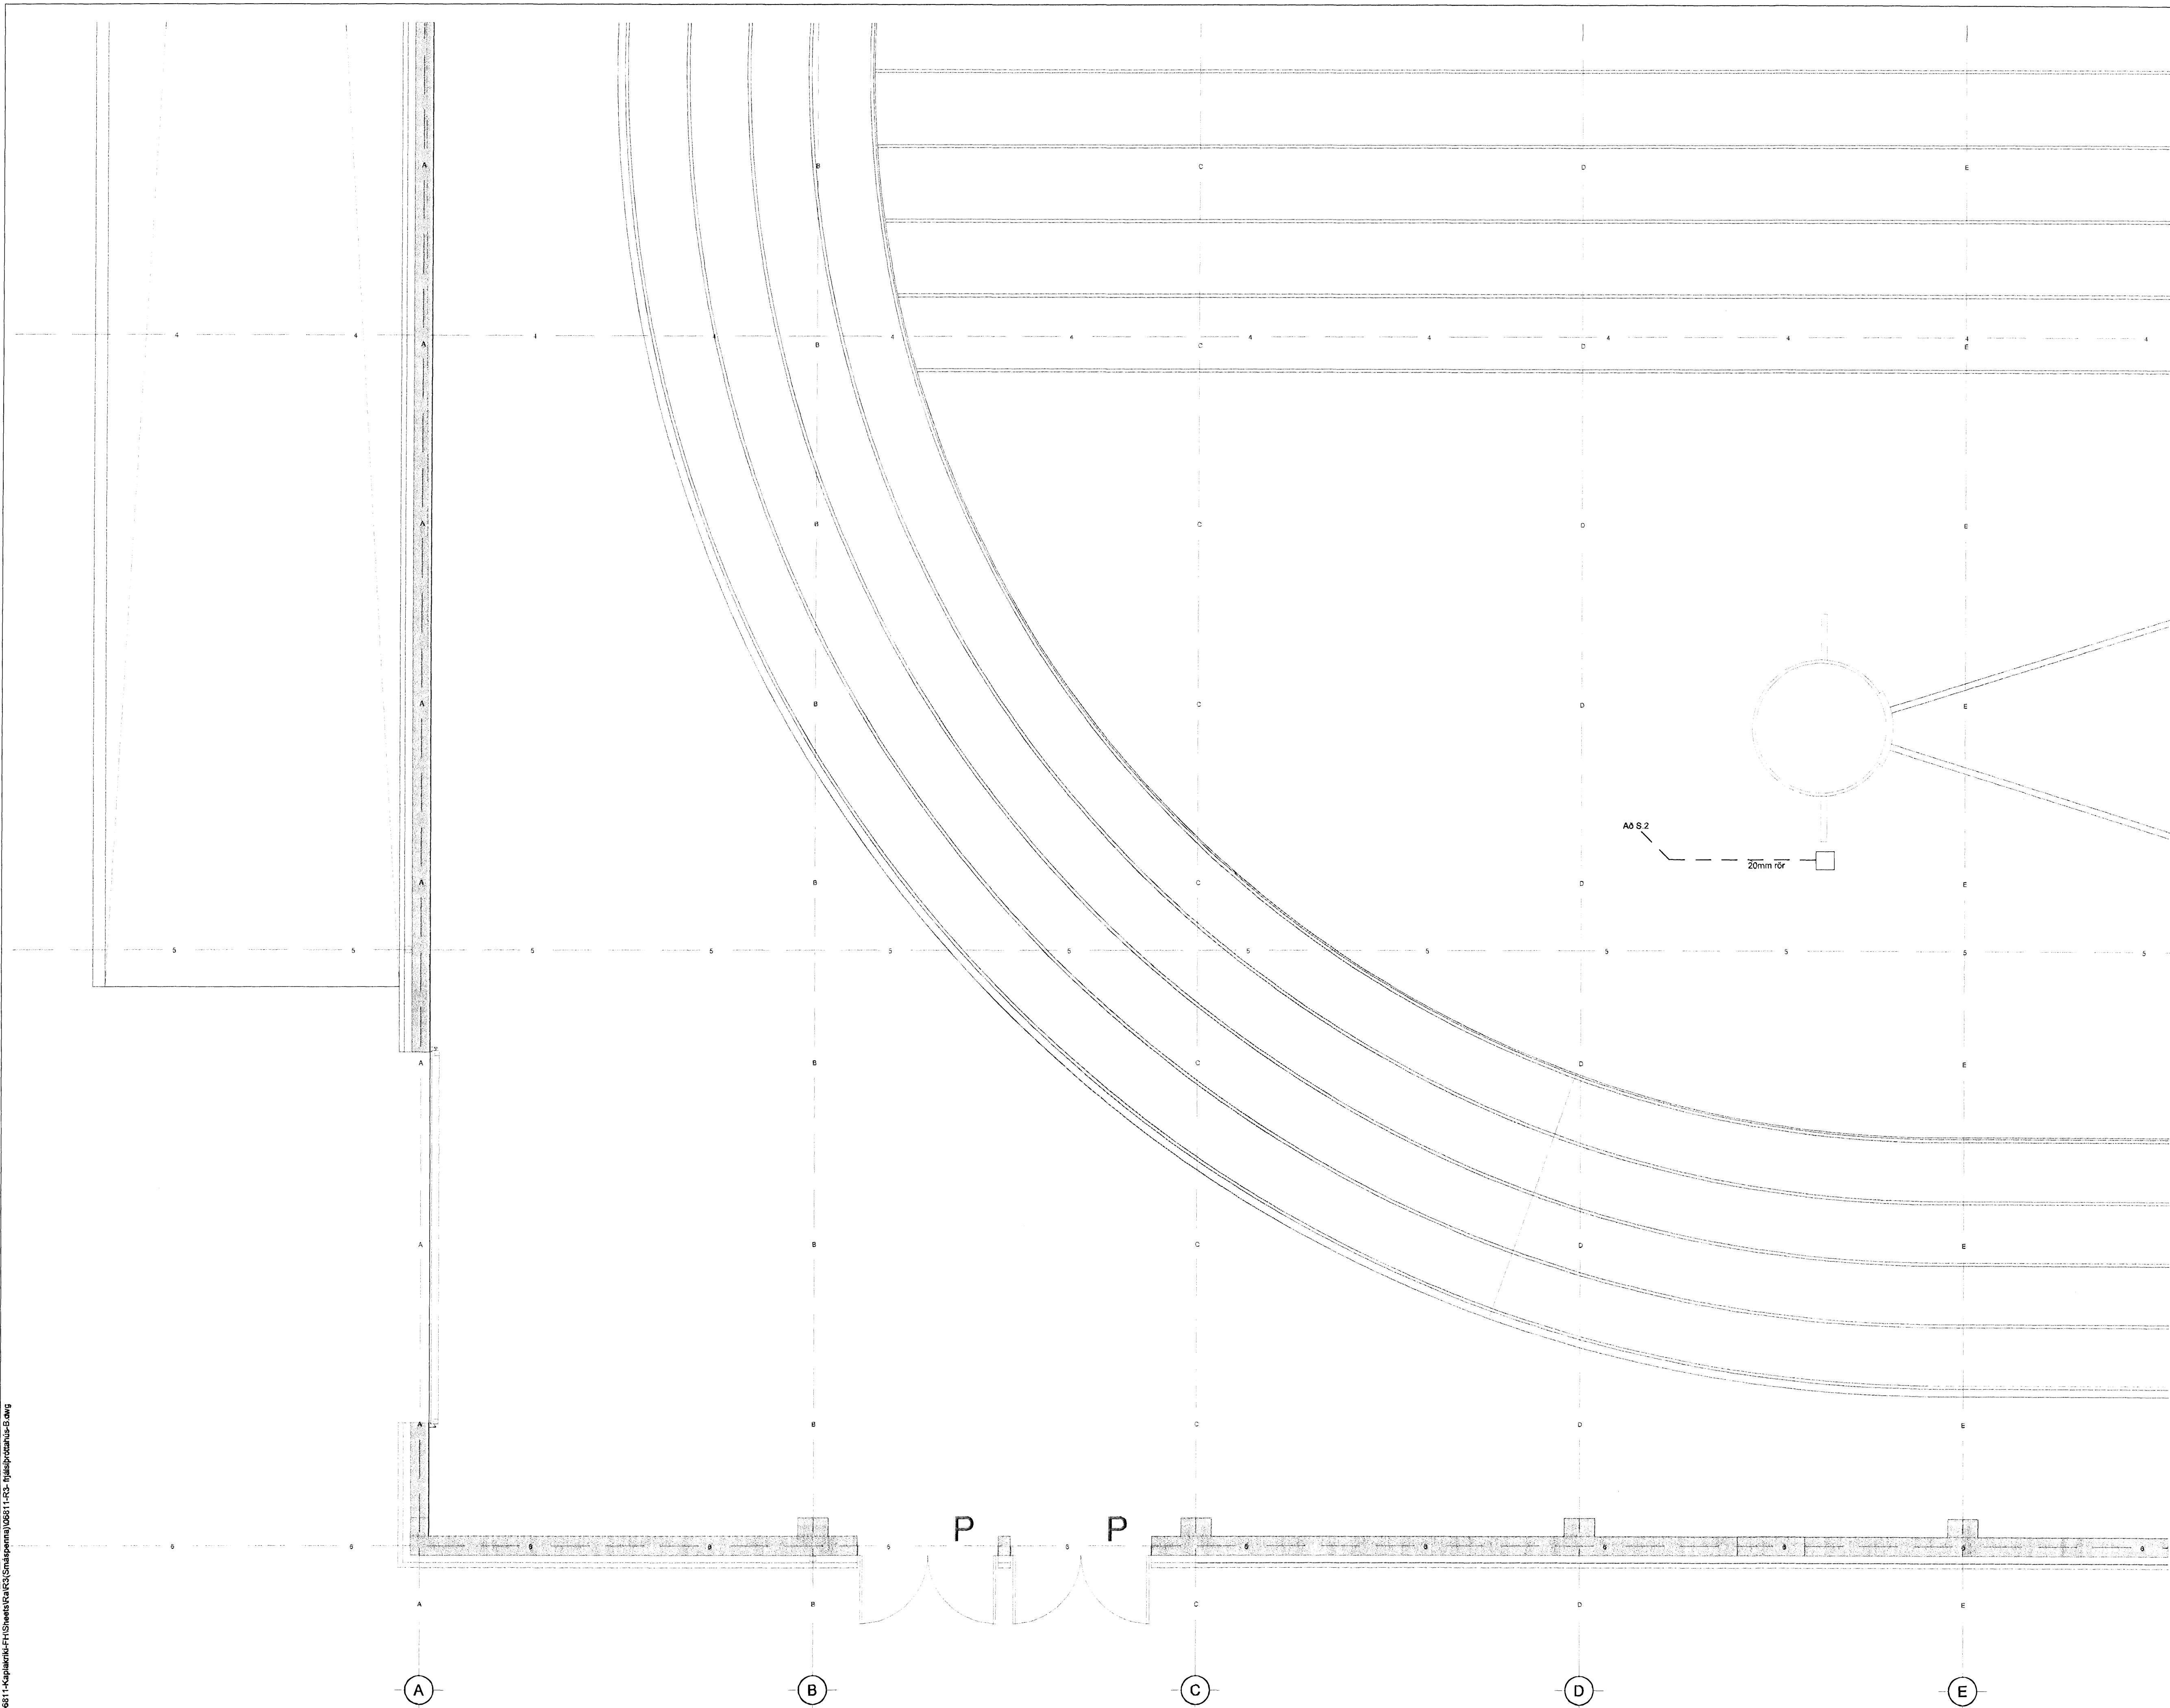

Hanna Þ. Yfirfaró
Kt. 110457-2789

KAPLAKRIKI

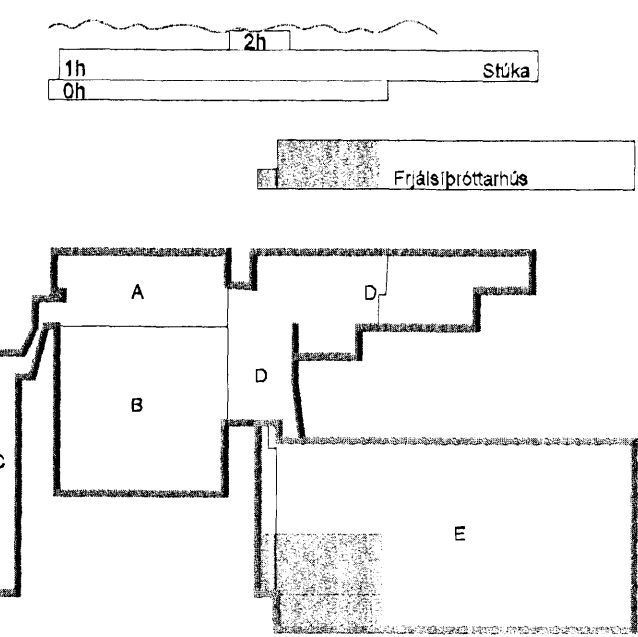

Útg. Dags. Skýring. Hannað/Yfirfaró



VERKFRÆÐISTOFA

BÆJARHRAUN 20 · 220 HAFNARFJÖRDUR · KENNIT. 710796-2899
vsb@vsb.is · Sími 585 8600 · Fax 585 8610 · www.vsb.is

Áritun stíðhönnuðar
Öm Guðmundsson Kt: 220961 2739 *[Signature]*

Verkefni
KAPLAKRIKI
HAFNARFIRÐI

Verkhúsi
Rafkerfi
Smáspenna frjálspróttahús
Grunnmynd

Hannað	Teiknað	Yfirfaró	Kvarði	Síða
RVK/HJ	RVK/HJ	ÖG	1:50	/A1
Dags.	Verkefni	Teikning	Útgáfa	