


GRUNNMYND  
MKV. 1


Samþykkt þann  
23 MAÍ 2008  
Byggingarfulltrúinn í Hafnarfirði  
F.h. Hrólfur S. Gunnlaugsson

ÚTGÁFUERILL			
NÚMÉR	DAGS	SKÝRINGAR	HANNAÐ
B1	10.10.2006	BYGGINGARTEIKNING	HÓÓ
B2	10.01.2008	ÞAKI BREYTT	JGG
B3	12.02.2008	ÞAKI BREYTT	LÁ

DAGS. UNDIRSKRIFTAR: NAFN OG KT. SAMRÆMINGARHÖNNUNAR:  
UNDIRSKRIFT SAMRÆMINGARHÖNNUNAR: *[Signature]*

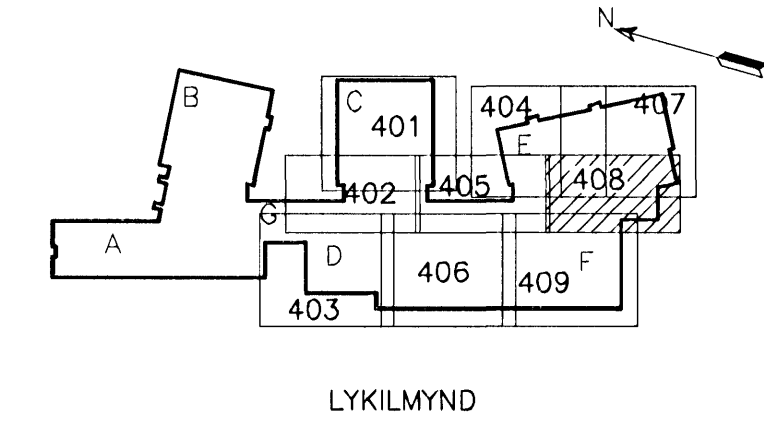

**SKÝRINGAR:**  
ÓNEFND MÁL ERU í mm, KÓTAR ERU í m  
ALMENNAR SKÝRINGAR SJÁ TEIKN. NR. B2-001- TIL B2-005  
HÉÐARKÓTAR, SJÁ TEIKNINGAR ARKITEKTS

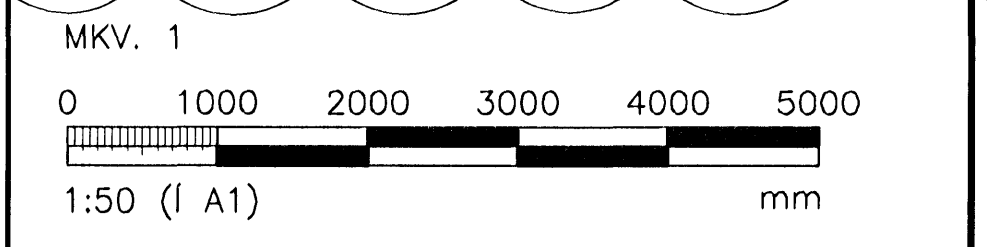

ÖLL AFNOT OG AFRITUN TEIKNINGAR, AD HILTA EDA HEILD, ER HÁÐ SKRIFLEUÐ LEYFI HÓFLANDA.

**VGK HÖNNUN**  
GRENSÁSVEGI 1 · 108 REYKJAVÍK · Sími: 422 3000 · Fax: 422 3001  
VEFFANGI: www.vgkhonnun.is · NETFANGI: vgkhonnun@vgkhonnun.is

HETI VERKS:  
**HRAUNVALLASKÓLI 2. ÁF.**  
DREKAPELLIR 9, HAFNARFIRÐI

HETI TEIKNINGAR:  
BURÐARVIRKI:  
GRUNNMYND ÞAKS  
UPPSTÓLAD ÞAK

MÆLI:	TEIKNADI:	GEYMSLUNUMER:	VNR:
HANNAÐ:	YFIRFARIÐ:	MKV:	NR. TEIKNINGAR:
DAGS. UNDIRSKRIFTAR:	NAFN OG KT. HÖNNUNAR:	430572-0169	<b>B2-408</b>
UNDIRSKRIFT HÖNNUNAR:	UNDIRSKRIFT HÖNNUNAR:	2008625119	ÚTGÁFA: <b>B3</b>