


Samþykkt þann
23 MAI 2008
Byggingarfulltrúinn í Hafnarfirði:
F.h. Hrólfur S. Gunnlaugsson

ÓTGÁFUFERILL

NÚMÉR:	DAGS:	SKÝRINGAR:	HAUNAD:
B1	10.10.2006	BYGGINGARTEIKNING	PG
B2	10.01.2007	ÍSAR BREYTINGAR	HÓG
B3	14.01.2008	FYRIRKOMULAG KAPLA	JGG

BAS. UNDIRSKRIFTAR: NAFN OG KT. SAMRÆMINGARHÖNNUNAR:
UNDIRSKRIFT SAMRÆMINGARHÖNNUNAR: *JGG*

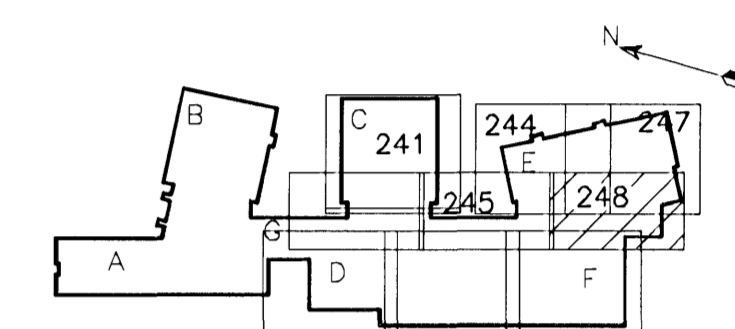


LYKILMYND

ATHUGASEMDIR:

- ALMENN DEILI EFTIRSPENNUKAPLA, SJÁ TEIKN. B2-005
- HÆD FRÁ PLÖTUBOTNI YFIR Í MIDJAN EFTIRSP. KAPAL ER 100mm NEMA ANNAD SÉ SÝNT Á TEIKN.
- ALMENN TÁKN EFTIRSPENNUKAPLA, SJÁ TEIKN. B2-002

MKV. 1

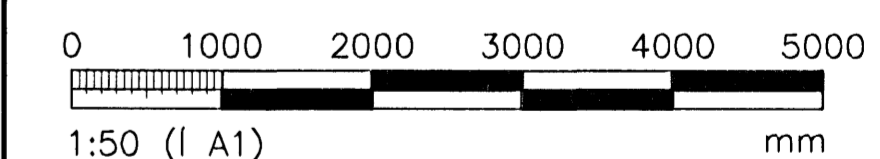

ÖLL AFNOT OG AFRITUN TEIKNINGAR. AD HLUATA EDA HEILD. ER HÁÐ SKRIFLEGU LEYFI HÖFUNDA.

VGK HÖNNUN
GRENÁSVEGI 1 · 108 REYKJAVÍK · Sími: 422 3000 · Fax: 422 3001
VEFFANG: www.vgkhonnun.is · NETFANG: vgkhonnun@vgkhonnun.is

HEITI TEIKNINGAR:
HRAUNVALLASKÓLI 2. ÁF.
DREKAVELLIR 9, HAFNARFIRÐI

HEITI TEIKNINGAR:
BURDARVIRKI:
3. HÆD, GRUNNMYND, EFTIRSPENNUKAPLAR VEGGIR OG LOFTPLATA

MYLT:	TEIKNAD:	DEYMSLUNGMER:	VNR:
	LS		3.151.218
HANNAD:	YRIRFARID:	MKV:	NR. TEIKNINGAR:
PG		1:50	
BAS. UNDIRSKRIFTAR:	NAFN OG KT. HÖNNUNAR:		
<i>VGK</i>	VGK-HÖNNUN hf	430572-0169	B2-248
UNDIRSKRIFT HÖNNUNAR:	LÁRUS ÁRSÆLSSON	2008625119	ÓTGÁFA: B3

3. HÆD, GRUNNMYND, EFTIRSPENNUKAPLAR
MKV. 1

A
B
C
D

1 2 3 4 5 6