


3. HÆÐ, GRUNNMYND, EFTIRSPENNUKAPLAR
MKV. 1

Samþykkt þann
23 MAI 2008
Byggingartúlkunir í Hafnarfirði
F.h. Hrólfur S. Gunnarsson

| ÓTGÁFUFRILL | | | |
|-------------|------------|-------------------|--------|
| NÚMÉR | DAGS | SKRIFINGAR | HANNAÐ |
| B1 | 10.10.2006 | BYGGINGARTEIKNING | PG |
| B2 | 10.01.2007 | ÝMSAR BREYTINGAR | HÖB |
| B3 | 14.01.2008 | ÝMSAR BREYTINGAR | JGG |


DAGS, UNDRISKRIFAR: NAFN OG KT. SAMRÆMINGARHÖNNUNÐAR:
UNDRISKRIFT SAMRÆMINGARHÖNNUNÐAR: *JGG*

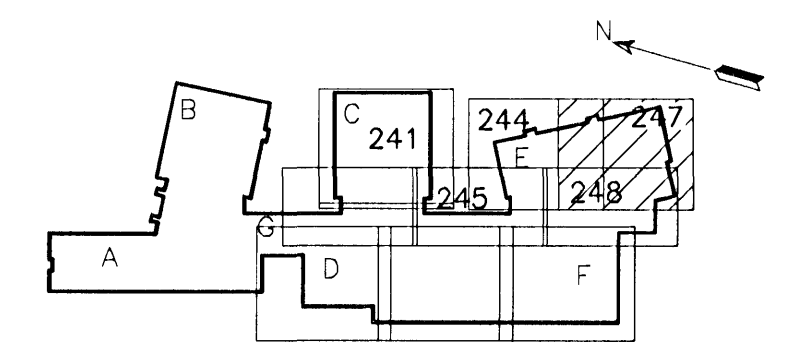

LYKILMYND

ATHUGASEMDIR:

- 1 ALMENN DEILI EFTIRSPENNUKAPLA, SJÁ TEIKN. B2-005
- 2 HÆÐ FRÁ PLÖTUBOTNI YFIR Í MIDJAN EFTIRSP. KAPAL ER 100mm NEMA ANNAD SÉ SÝNT Á TEIKN.
- 3 ALMENN TÁKN EFTIRSPENNUKAPLA, SJÁ TEIKN. B2-002
- 4 UPPHAFS- OG ENDAHÆÐARLEGA KAPALS Í STEFNU A ER 100mm FRÁ PLÖTUBOTNI
- 5 UPPHAFS- OG ENDAHÆÐARLEGA KAPALS Í STEFNU B ER 85mm FRÁ PLÖTUBOTNI

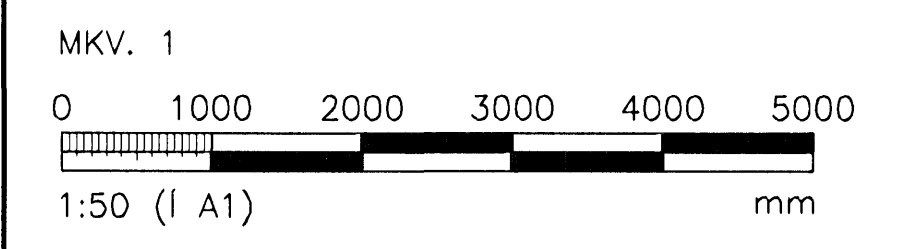

ÖLL AFNOT OG AFRITUN TEIKNINGAR, AD HLUATA EDA HEILD, ER HÁÐ SKRIFLEGU LEYFI HÖFUNA.

VGK HÖNNUN

GRENSÁSVEGI 1 · 108 REYKJAVÍK · Sími: 422 3000 · Fax: 422 3001
VEFFANG: www.vgkhonnun.is · NETFANG: vgkhonnun@vgkhonnun.is

HEITI VERKS
HRAUNVALLASKÓLI 2. ÁF.
DREKAVELLIR 9, HAFNARFIRÐI

HEITI TEIKNINGAR:
BURÐARVIRKI:
3. HÆÐ, GRUNNMYND, EFTIRSPENNUKAPLAR VEGGIR OG LOFTPLATA

| | | | |
|------------------------|------------------------|---------------|-----------------|
| MELT: | TEIKNAD: | DEYMSLUNÐVER: | VNR: |
| | LS | | 3.151.218 |
| HANNAÐ: | YFIRFARID: | MKV: | NR. TEIKNINGAR: |
| PG | | 1:50 | |
| DAGS, UNDRISKRIFAR: | NAFN OG KT. HÖNNUNÐAR: | | B2-247 |
| 8/14 2008 | VGK-HÖNNUN hf | 430572-0169 | |
| UNDRISKRIFT HÖNNUNÐAR: | | ÓTGÁFA: | B3 |
| LÁRUS ÁRS/ELSSON | | | |