


Samþykkt bann
23 MAI 2008
Byggingarfulltrúinn í Hafnarfirði
F.h. Hrólfur S. Gunnlaugsson


ÚTGÁFUFERILL			
NÚMÉR	DAGS	SKRINGAR	HANNAÐ
B1	10.10.2006	BYGGINGARTEIKNING	HÓÓ
B2	10.01.2007	ÞMSAR BREYTINGAR	HÓÓ
B3	15.11.2007	STÆKKUN HÖSS	HÓÓ
B4	20.11.2007	BREYTT HÆÐARLEGA KAPLA	HÓÓ/PG

DAGS. UNDRISKRIFTAR: NAFN OG KT. SAMRÆMINGARHÖNNUNAR:
UNDRISKRIFT SAMRÆMINGARHÖNNUNAR: *Jón*

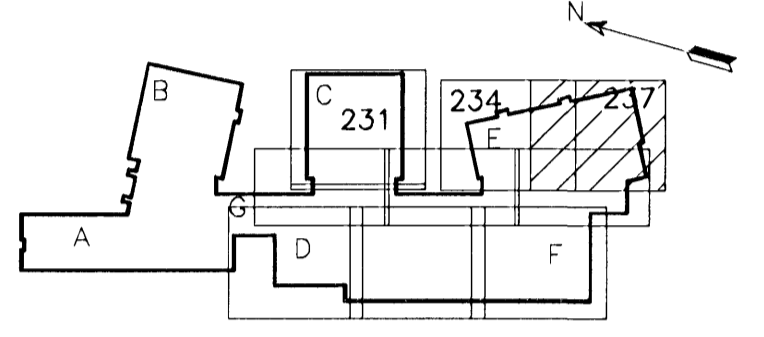

LYKILMYND

- ATHUGASEMDIR:**
- 1 ALMENN DEILI EFTIRSPENNUKAPLA, SJÁ TEIKN. B2-005
 - 2 HÆÐ FRÁ PLÖTUBOTNI YFIR Í MIDJAN EFTIRSP. KAPAL ER 110mm NEMA ANNAD SÉ SÝNT Á TEIKN.
 - 3 ALMENN TÁKN EFTIRSPENNUKAPLA, SJÁ TEIKN. B2-002
 - 4 UPPHAFS- OG ENDAHÆÐARLEGA KAPALS Í STEFNU E ER 110mm FRÁ PLÖTUBOTNI Í MIDJAN EFTIRSPENNUKAPAL.
 - 5 UPPHAFS- OG ENDAHÆÐARLEGA KAPALS Í STEFNU D ER 125mm FRÁ PLÖTUBOTNI Í MIDJAN EFTIRSPENNUKAPAL.

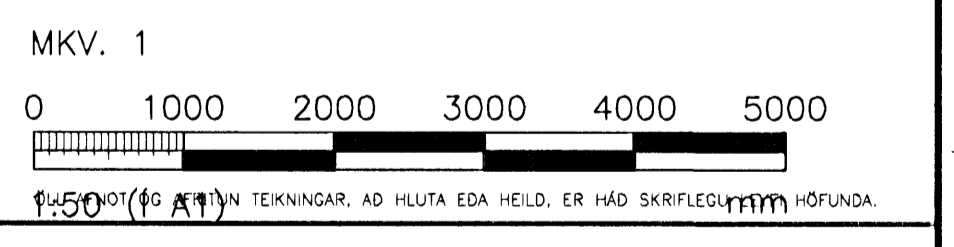

VGK HÖNNUN
GRENSÁSVEGI 1 · 108 REYKJAVÍK · Sími: 422 3000 · Fax: 422 3001
VEFFANG: www.vgkhonnun.is · NETFANG: vgkhonnun@vgkhonnun.is

HEITI VERKS:
**HRAUNVALLASKÓLI 2. ÁF.
DREKAPELLIR 9, HAFNARFIRÐI**

HEITI TEIKNINGAR:
BURDARVIRKI:
2. HÆÐ, GRUNNMYND, EFTIRSPENNUKAPLAR
VEGGIR OG LOFTPLATA

MÆLI:	TEIKNAD:	GEYMSLUNUMER:	VNR:
HANNAÐ:	YFIRFARÐ:	MKV:	NR. TEIKNINGAR:
DAGS. UNDRISKRIFTAR:	NAFN OG KT. HÖNNUNAR:	430572-0169	B2-237
UNDRISKRIFT HÖNNUNAR:	UNDRISKRIFT HÖNNUNAR:	2008625119	ÚTGÁFA: B4