


Samþykkt þann
23 MAI 2008
Byggingarfulltrúinn í Hafnarfirði
F.h. Hröifur S. Gunnlaugsson

ÚTGAFUFERILL

NÚMÉR	DAGS	SKRIFINGAR	HAUNAD
B1	05.10.2007	BYGGINGARTEIKNING	HÖÖ
B2	11.10.2007	GAT	HÖÖ


DAGS, UNDIRSKRIFTAR: NAFN OG KT. SAMREINGARHÖNNUDAR:
UNDIRSKRIFT SAMREINGARHÖNNUDAR: *[Signature]*

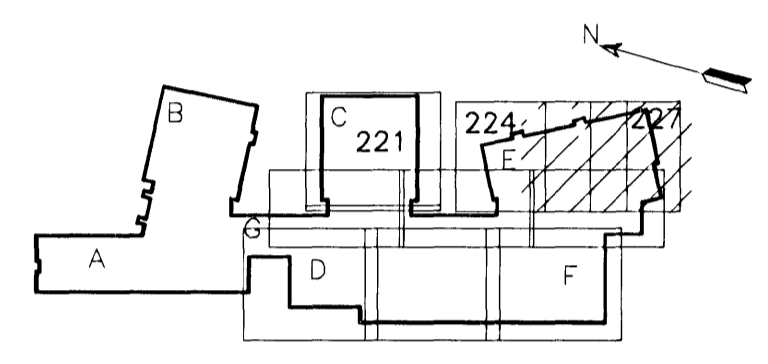

LYKILMYND

ATHUGASEMDIR:

- 1 ALMENN DEILI EFTIRSPENNUKAPLA, SJÁ TEIKN. B2-005
- 2 HÆÐ FRÁ PLÖTUBOTNI YFIR Í MIDJAN EFTIRSP. KAPAL ER 110mm NEMA ANNAD SÉ SÝNT Á TEIKN.
- 3 ALMENN TÁKN EFTIRSPENNUKAPLA, SJÁ TEIKN. B2-002
- 4 UPPHAFS- OG ENDAHÆÐARLEGA KAPALS Í STEFNU E ER 110mm FRÁ PLÖTUBOTNI Í MIDJAN EFTIRSPENNUKAPAL.
- 5 UPPHAFS- OG ENDAHÆÐARLEGA KAPALS Í STEFNU D ER 125mm FRÁ PLÖTUBOTNI Í MIDJAN EFTIRSPENNUKAPAL.

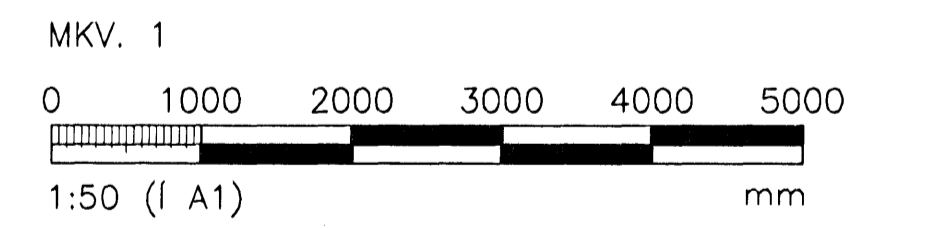

ÖLL AFNOT OG AFRITUN TEIKNINGAR, AD HLUTA EDA HEILD, ER HÁÐ SKRIFLEGU LEYFI HÖFUNDA.

VGK HÖNNUN
 GRÉNSÁSVÉGI 1 · 108 REYKJAVÍK · Sími: 422 3000 · Fax: 422 3001
 VEFfang: www.vgkhonnun.is · Netfang: vgkhonnun@vgkhonnun.is

HRAUNVALLASKÓLI 2. ÁF.
DREKAVELLIR 9, HAFNARFIRDI

HÉTI TEIKNINGAR: BURDARVIRKI:
1. HÆÐ, GRUNNMYND, EFTIRSPENNUKAPLAR VEGGIR OG LOFTAPLATA

MELT:	TEIKNAD:	GEYMSLUNÚMÉR:	VNR:
	LS		3.151.218
HANNAD:	YFIRFARID:	MKV:	NR. TEIKNINGAR:
HÖÖ		1:50	
DAGS, UNDIRSKRIFTAR:	NAFN OG KT. HÖNNUDAR:	UNDIRSKRIFT HÖNNUDAR:	ÚTGATA:
29/11 2008	VGK-HÖNNUN hf.	430572-0169	B2-227