



Samþykkt þann
23 MAI 2008
 Byggingarfulltrúinn í Hafnarfirði
 F.h. Hröfrur S. Gunnlaugsson

ÓTGÁFUFRILL			
NÖMUR	DAGS	SKRÁNINGAR	HANNAÐ
B1	10.10.2006	BYGGINGARTEIKNING	HÓÓ
B2	10.01.2007	HÉÐARLEGA KAPLA	HÓÓ
B3	05.10.2007	STÆKKUN HÖSS	HÓÓ

DAGS. UNDIRSKRIFTAR: NAFN OG KT. SAMRÆMINGARHÖNNUNÐAR:
 UNDIRSKRIFT SAMRÆMINGARHÖNNUNÐAR: *[Signature]*

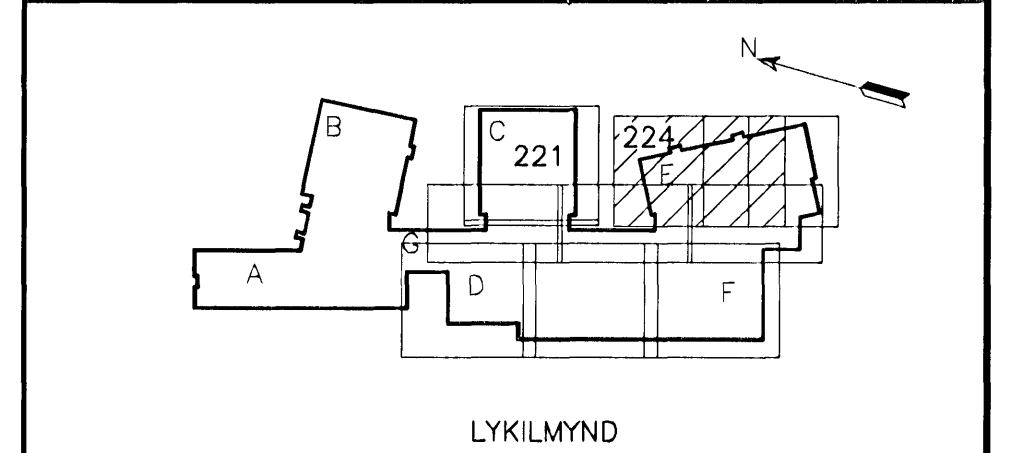

ATHUGASEMDIR:
 1 ALMENN DEILI EFTIRSPENNUKAPLA, SJÁ TEIKN. B2-005
 2 HÆÐ FRÁ PLÖTUBOTNI YFIR Í MIDJAN EFTIRSP. KAPAL ER 110mm NEMA ANNAD SÉ SÝNT Á TEIKN.
 3 ALMENN TÁKN EFTIRSPENNUKAPLA, SJÁ TEIKN. B2-002
 4 UPPHAFS- OG ENDAHÉÐARLEGA KAPALS Í STEFNU E ER 110mm FRÁ PLÖTUBOTNI Í MIDJAN EFTIRSPENNUKAPAL.
 5 UPPHAFS- OG ENDAHÉÐARLEGA KAPALS Í STEFNU D ER 125mm FRÁ PLÖTUBOTNI Í MIDJAN EFTIRSPENNUKAPAL.

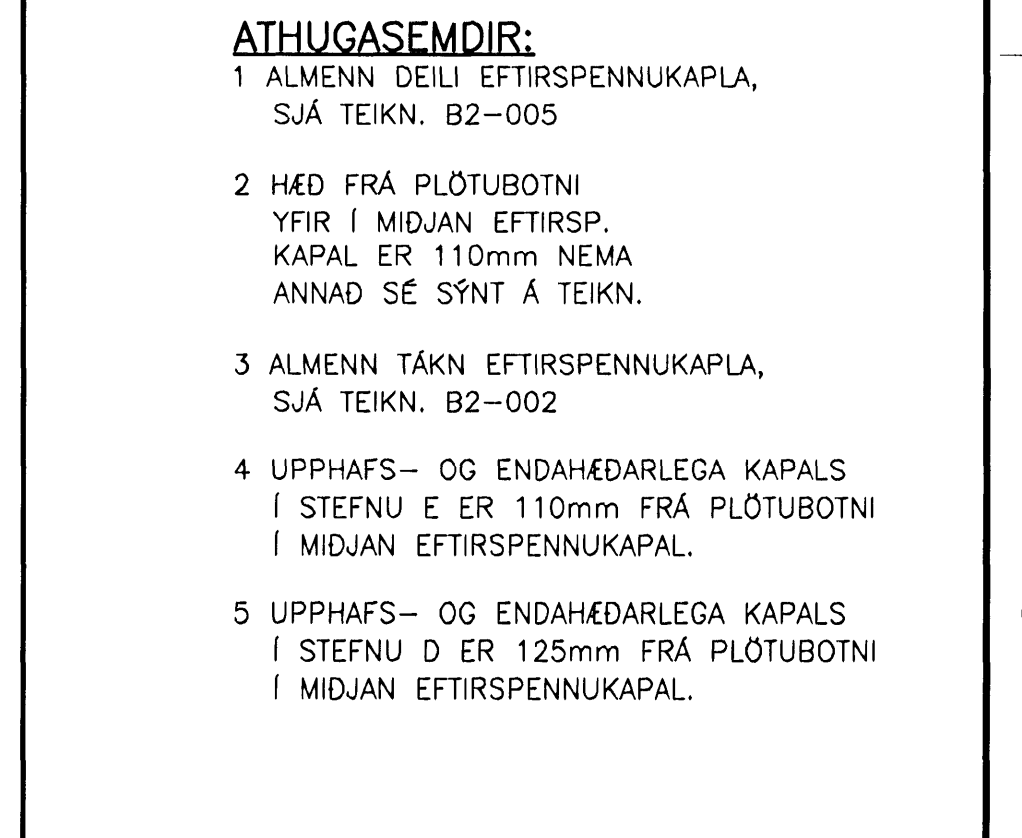

ÖLL AFNOT OG AFTRITUN TEIKNINGAR, AD HLUTA EDA HEILD, ER HÁÐ SKRIFLEIÐU LEYFI HÖFUNDA.
VGK HÖNNUN
 GRENSÁSVEGI 1 · 108 REYKJAVÍK · Sími: 422 3000 · Fax: 422 3001
 VEFANG: www.vgkhonnun.is · NETFANG: vgkhonnun@vgkhonnun.is

HEITI TEIKNINGAR:
HRAUNVALLASKÓLI 2. ÁF.
DREKAVELLIR 9, HAFNARFIRDI

HEITI TEIKNINGAR:
BURÐARVIRKI:
 1. HÆÐ, GRUNNMYND, EFTIRSPENNUKAPLAR VEGGIR OG LOFTAPLATA

MELT:	TEIKNAD:	GEYMSLUNÖMUR:	VNR:
HANNAÐ:	YFIRFARID:	MKV:	NR. TEIKNINGAR:
DAGS. UNDIRSKRIFTAR:	NAFN OG KT. HÖNNUNÐAR:	430572-0169	B2-224
UNDIRSKRIFT HÖNNUNÐAR:	ÓTGÁFA:		