



Samþykkt þann
 23 MAI 2008
 Byggingarfulltrúinn í Hafnarfirði
 F.h. Hröfur S. Gunnlaugsson

ÓTGÁFUFRILL			
NÚMÉR	DAGS	SKÝRINGAR	HANNAÐ
B1	10.10.2006	BYGGINGARTEIKNING	HÖÖ
B2	10.01.2007	ÝMSAR BREYTINGAR	HÖÖ
B3	14.01.2008	BREYTT DAKPLATA	JGG

DAGS. UNDRSKRIFTAR: NAFN OG KT. SAMRÆMINGARHÖNNUNAR:
 UNDRSKRIFT SAMRÆMINGARHÖNNUNAR: *[Signature]*

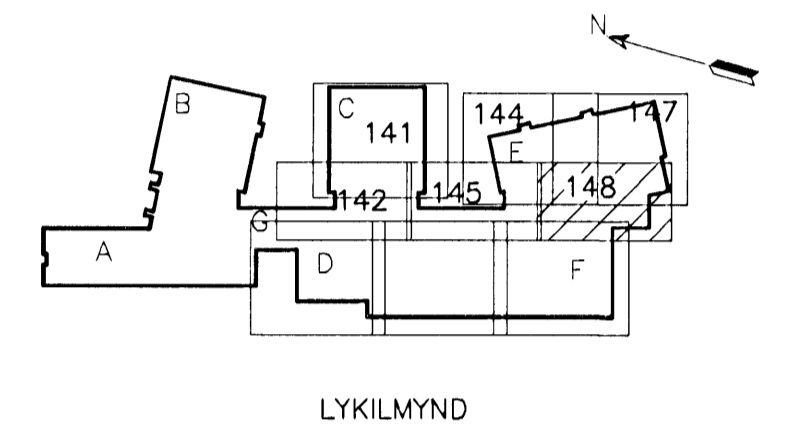

- ATHUGASEMDIR:**
- ALMENNAR SKÝRINGAR, DEILI OG SNID SJÁ TEIKN. B2-001 TIL B2-005
 - ALMENN JÄRNABENDING Í VEGGJUM NEMA ANNARS SÉ GETID Á SÉRMYNDUM.
 - K12c250 HH LÁRÉTT
 - K12c200 HH LÖDRÉTT
 - TVÖ LÖDRÉTT K16 JÄRN SKULU KOMA HVORU MEGIN VID GÖLFSID OP OG NÁ 700mm UPP ÚR PLÖTU
 - S- TÁKNAR SÖLUNÚMÉR, SJÁ TEIKN. B2-521 TIL B2-524

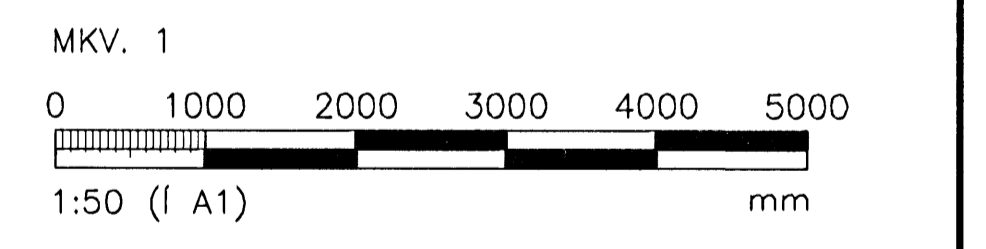

ÖLL AFMÖT OG AFRITUN TEKNINGAR, AD HLUÐA EDA HEILD, ER HÁÐ SKRIFLEGU LEYFI HÖFUNDA.

VGK HÖNNUN
 ÖRENSÁSVEGI 1 · 108 REYKJAVÍK · SÍMI: 422 3000 · FAX: 422 3001
 VEFANG: www.vgkhonnun.is · NETFANG: vgkhonnun@vgkhonnun.is

HEITI TEKNINGAR:
HRAUNVALLASKÓLI 2. ÁF.
 DREKAVELLIR 9, HAFNARFIRÐI

HEITI TEKNINGAR:
 BURDARVIRKI:
 3. HÆÐ, GRUNNMYND
 VEGGIR OG LOFTPLATA

MÉLT:	TEIKNAD:	GEYMSLUNGUR:	VNR:
HANNAÐ: HÖÖ	YFIRFARID: LS	MKV: 1:50	3.151.218
DAGS. UNDRSKRIFTAR: NAFN OG KT. HÖNNUNAR:	VGK-HÖNNUN HF	430572-0169	B2-148
UNDRSKRIFT HÖNNUNAR: <i>[Signature]</i>	LARIUS ÁRSÆLSSON	2008625119	ÚTGÁFA: 03

GRUNNMYND
 MKV. 1