



Samþykkt þann  
23 MAI 2008  
Byggingarfulltrúnn í Hafnarfirði  
F.h. Hrólfur S. Gunnlaugsson

ÚTGÁFUFRILL			
NÚMÉR:	DAGS:	SKÝRINGAR:	HANNAÐ:
B1	10.10.2006	BYGGINGARTEIKNING	HÖÖ
B2	14.01.2008	ÞAK	LÁ

DAGS-UNDIRSKRIFTAR:      NAFN OG KT. SAMRÆMINGARHÖNNUNÐAR:  
UNDIRSKRIFT SAMRÆMINGARHÖNNUNÐAR: *[Signature]*

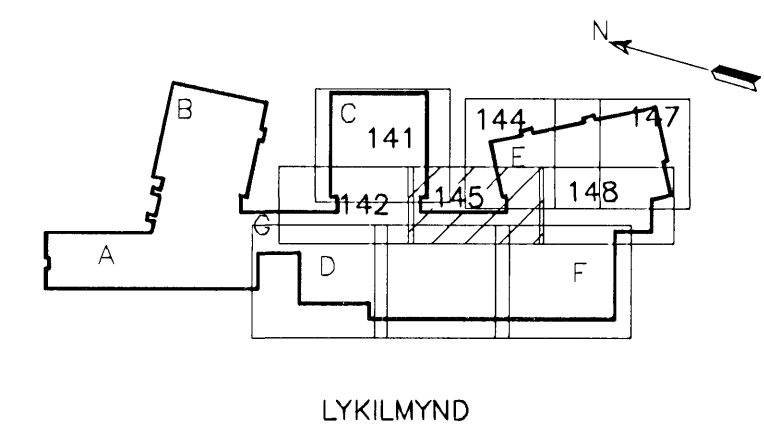

- ATHUGASEMDIR:**
- 1 ALMENNAR SKÝRINGAR, DEILI OG SNID SJÁ TEIKN. B2-001 TIL B2-005
  - 3 ALMENN JÄRNABENDING Í VEGGJUM NEMA ANNARS SÉ GETID A SÉRMYNDUM.
    - K12c250 HH LÁRÉTT
    - K12c200 HH LÖDRÉTT
  - 4 TVÖ LÖDRÉTT K16 JÄRN SKULU KOMA HVORU MEGIN VID GÓLFSÍÐ OP OG NÁ 700mm UPP ÚR PLÖTU
  - 5 S- TÁKNAR SÖLUNÓMER, SJÁ TEIKN. B2-521 TIL B2-524

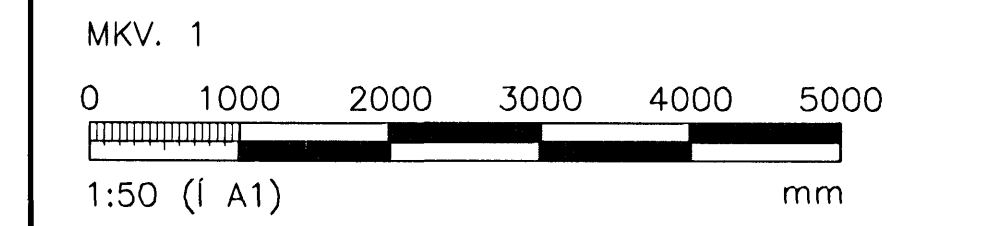

ÖLL AFNOT OG AFRITUN TEIKNINGAR, AD HLUTA EDA HEILD, ER HÁÐ SKRIFLEGU LEYFI HÖFUNDA.

**VGK HÖNNUN**  
 GRENSÁSVEGI 1 · 108 REYKJAVÍK · SÍMI: 422 3000 · FAX: 422 3001  
 VEFFANG: www.vgkhonnun.is · NETFANG: vgkhonnun@vgkhonnun.is

HEITI TEIKNINGAR:  
**HRAUNVALLASKÓLI 2. ÁF.**  
DREKAVELLIR 9, HAFNARFIRÐI

HEITI TEIKNINGAR:  
BURDARVIRKI:  
3. HÆÐ, GRUNNMYND  
VEGGIR OG LOFTPLATA

MÆLT:	TEIKNAD:	LS	GEYMSLUNÓMER:	LNÚR:
TANNAÐ:	YFIRFARID:		MKV:	3.151.218
DAGS-UNDIRSKRIFTAR:	NAFN OG KT. HÖNNUNÐAR:			
14/1 2008	VGK-HÖNNUN hf		430572-0169	<b>B2-145</b>
UNDIRSKRIFT HÖNNUNÐAR:	ÚTGÁFA:			B2
LÁRUS ÁRSÆLSSON			008625119	

GRUNNMYND  
MKV. 1

