


Samþykkt þann
23 MAI 2008
Byggingarfulltrúinn í Hafnarfirði
F.h. Hrólfur S. Gunnlaugsson

ÚTGÁFUFRILL

NÚMÉR	DAGS	SKÝRINGAR	HANNAÐ
B1	10.10.2006	BYGGINGARTEIKNING	HÓÓ
B2	10.01.2007	MÁLSETNINGAR Á SÓLUHATTA	HÓÓ
B3	14.01.2008	BREYTINGAR Á ÞAKPLÖTU	LÁ


DAGS. UNDRISKRIFTAR: NAFN OG KT. SAMRÉMINGARIHÖNNUNAR:
UNDRISKRIFT SAMRÉMINGARIHÖNNUNAR:

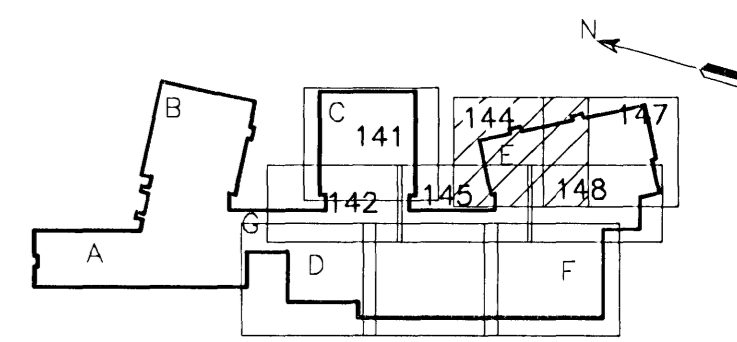

LYKILMYND

ATHUGASEMDIR:

- ALMENNAR SKÝRINGAR, DEILI OG SNID SJÁ TEIKN. B2-001 TIL B2-005
- ALMENN JÄRNABENDING Í VEGGJUM NEMA ANNARS SÉ GETID Á SÉRMYNDUM.
 - K12c250 HH LÁRÉTT
 - K12c200 HH LÓDRÉTT
- TVÖ LÓDRÉTT K16 JÄRN SKULU KOMA HVORU MEGIN VID GÓLFSÍÐ OP OG NÁ 700mm UPP ÓR PLÖTU
- S- TÁKNAR SÓLUNÚMER, SJÁ TEIKN. B2-521 TIL B2-524
- JÄRN SEM SÝND ERU GANGA Í GEGNUM GAT SKULU KLIPPT Í SUNDUR VID MIÐJU GATSINS OG FÆRD ÓT FYRIR ÞAÐ.

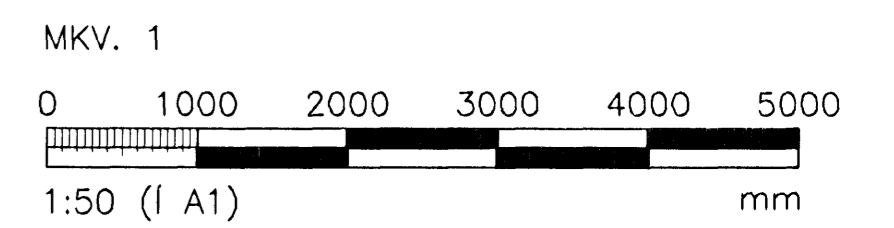

ÖLL AFNOT OG AFRITUN TEIKNINGAR, AD HLUTA EDA HEILD, ER HÁÐ SKRIFLEIÐU LEYFI HÖFNUNAR.



GRENSÁSVÉGI 1 · 108 REYKJAVÍK · Sími: 422 3000 · Fax: 422 3001
VEFFANG: www.vgkhonnun.is · NETFANG: vgkhonnun@vgkhonnun.is

HETI VERKS:
HRAUNVALLASKÓLI 2. ÁF.
DREKAVELLIR 9, HAFNARFIRDI

HETI TEIKNINGAR:
BURDARVIRKI:
3. HÆÐ, GRUNNMYND
VEGGIR OG LOFTPLATA

MALT:	TEIKNAD:	GEYMSLUNÚMER:	ÁNR:
	LS		3.151.218
HANNAÐ:	YFIRFARID:	MKV:	NR. TEIKNINGAR:
HÓÓ		1:50	
DAGS. UNDRISKRIFTAR:	NAFN OG KT. HÖNNUNAR:	UNDRISKRIFT HÖNNUNAR:	
29/4 2008	VGK-HÖNNUN hf	4.30572-0169	
LÁRUS ÁRSÆLSSON	2008625119	ÚTGÁFA:	

B2-144

B3

GRUNNMYND
MKV. 1

